



## BRČKO DISTRIKT - BOSNA I HERCEGOVINA



PROSTORNI PLAN BRČKO DISTRIKTA

PROT. BRČKO3009  
FILE projekat\_7\_32.mxd  
DATUM

PODJELA NA ZONE

RAZMJERA 1:5.000


PROJEKTANTI:  
Raffaella GEROMETTA Dipl. Urb.  
Roberto D'AGOSTINO Dipl. Arch.

Projekt **7.32**



Certifikat No.  
Certifikat No.

VENETO PROJEKTI s.r.l. - Via Torino, 15 - S. Veneriano (TV) Italy - tel. +39 0423412423 / fax +39 0423412500 - Synergia S.p.A. - Via Nuova Bergamo, 22 - Milano Italy - tel. +39 025148222 / fax +39022014987

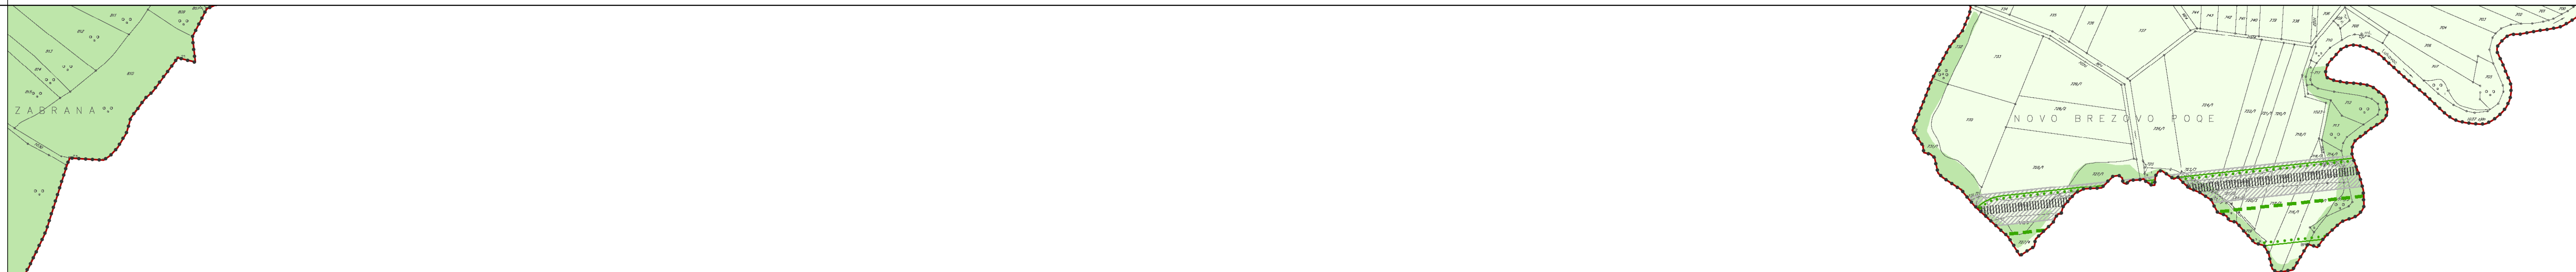

### GRANICE

- ..... granica urbanog područja/naseljenog mjesta
- granica katastarske opštine

### ZAŠTITE I OGRANIČENJA

- zaštitni pojas glavnih puteva
- zaštitni pojas željeznice
- zaštitni pojas dalekovodi
- zaštitni pojas gasovoda
- zaštitni pojas oko groblja
- zaštitni pojas deponije
- širi zaštitni pojas bunara i izvorišta
- uži zaštitni pojas bunara i izvorišta
- zaštitni pojas vodotoka (zaštitna pejzaza)
- zaštitni pojas vodotoka

### NAMJENA POVRŠINA

- granica građevinske zone
- Zelena površina organsičenog korištenja
- građevinsko zemljište
- zona rada i industrije
- planirana zona rada i industrije
- groblje
- planirano groblje
- poljoprivredne zone
- šumsko zemljište

### INFRASTRUKTURE

- planirani autoput
- brza saobraćajnica
- planirani magistralni putevi
- Gradska saobraćajnica - zaobilaznica
- željeznica
- planirana željeznica
- željeznica koja će se ukloniti
- planirani gasovodi
- dalekovodi visoki napon
- planirani dalekovodi visoki napon
- groblje za životinje
- luka
- Predčistač
- deponija
- bunar / izvori

