



BRČKO DISTRIKT - BOSNA I HERCEGOVINA




PROSTORNI PLAN BRČKO DISTRIKTA
 PROT. BRČKO309
 FILE projekt_7_46.mxd
 DATUM

PODJELA NA ZONE
 RAZMJERA 1:5.000
 PROJEKTANTI:
 Raffaele GEROMETTA Dipl. Urb.
 Roberto D'AGOSTINO Dipl. Arch.
Projekt 7.46



VENERPOGETTI s.r.l. - Via Tevere, 18 - S. Viesse (TV) Italy - tel. +39 0438412433 / fax +39 0438420600 - synergia s.p.a. - Via Nuvoli Battaglia, 22 - Milano Italy - tel. +39 0225148202 / fax +39 0220149987

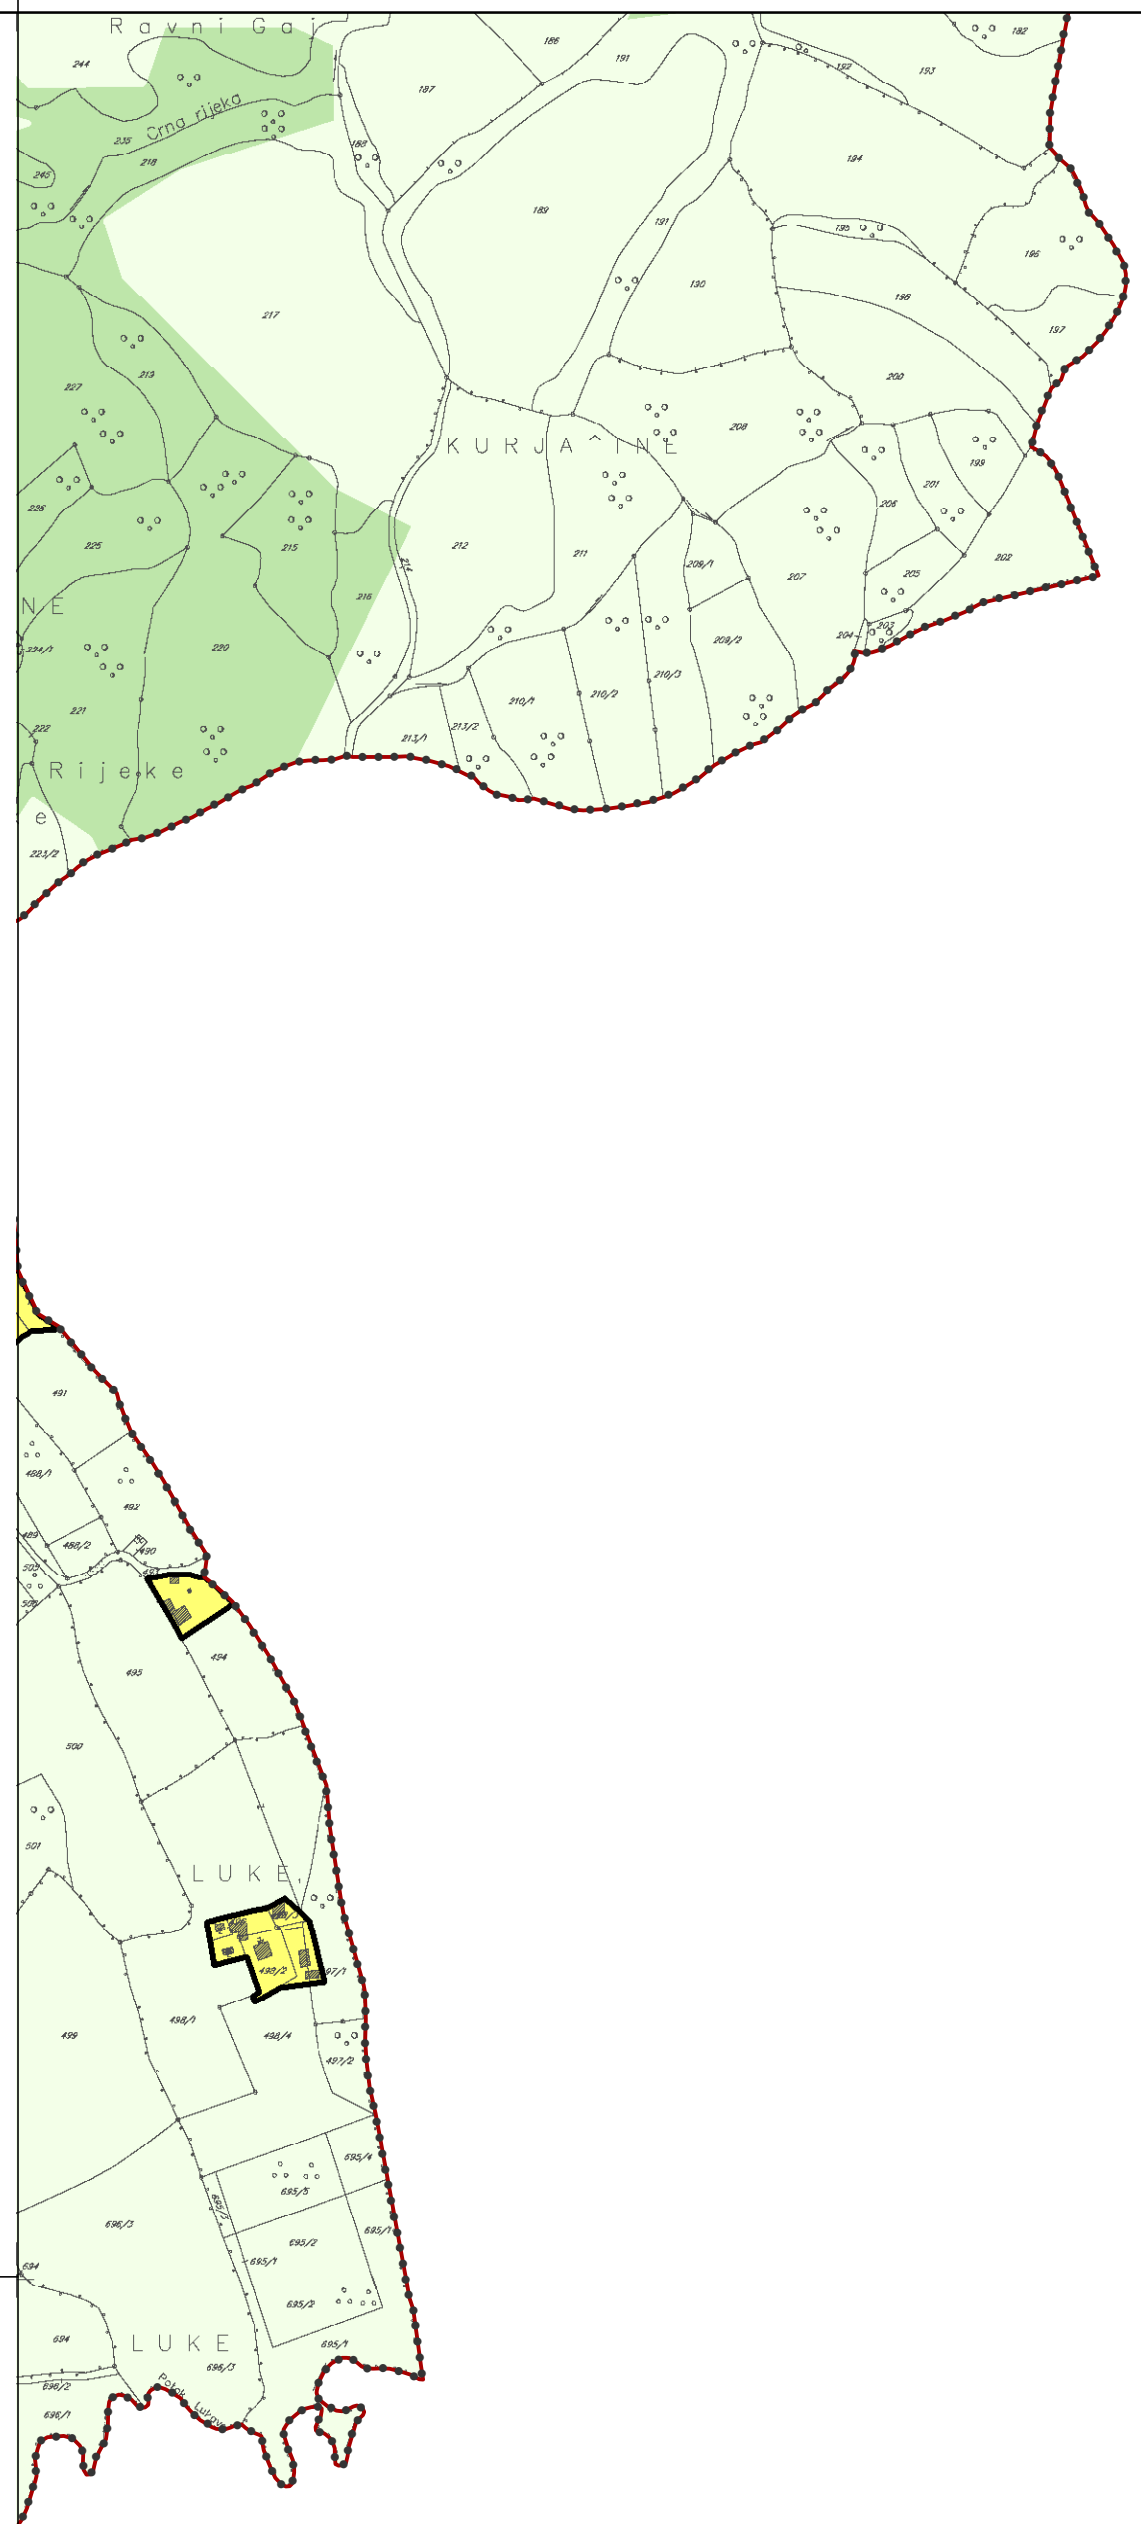

- GRANICE**
- granica urbanog područja/naseljenog mjesta
 - granica katastarske opštine

- ZAŠTITE I OGRANIČENJA**
- zastitni pojas glavnih puteva
 - zastitni pojas željeznice
 - zastitni pojas dalekovodi
 - zastitni pojas gasovoda
 - zastitni pojas oko groblja
 - zastitni pojas deponije
 - širi zastitni pojas bunara i izvorišta
 - uži zastitni pojas bunara i izvorišta
 - zastitni pojas vodotoka (zaštita pejzaža)
 - zastitni pojas vodotoka

- NAMJENA POVRŠINA**
- granica građevinske zone
 - Zelena površina organičenog korištenja
 - građevinsko zemljište
 - zona rada i industrije
 - planirana zona rada i industrije
 - groblje
 - planirano groblje
 - poljoprivredne zone
 - šumsko zemljište

- INFRASTRUKTURE**
- planirani autoput
 - brza saobraćajnica
 - planirani magistralni putevi
 - Gradska saobraćajnica - zaobilaznica
 - željeznica
 - planirana željeznica
 - željeznica koja će se ukloniti
 - planirani gasovodi
 - dalekovodi visoki napon
 - planirani dalekovodi visoki napon
 - groblje za životinje
 - luka
 - Predčistač
 - deponija
 - bunar / izvori

