


**IZMJENA I DOPUNA  
URBANISTIČKOG PLANA  
GRADA BRČKO (II)**

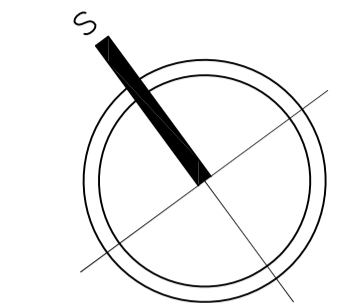


**LEGENDA**

- Stanovane gn do 120 st/ha i kompatibilne djelatnosti
- Stanovane gn do 240 st/ha (mješovita stambena izgradnja i kompatibilne djelatnosti)
- Poslovno stambena zona
- Centralni sadržaji
- Osnovno, srednje, više i visoko školstvo
- Zdravstvo
- Vjerski objekti
- Spomen obilježja
- Zelene površine javnog korištenja (parkovi, skverovi, drvoredi, blokovsko zelenilo)
- Zelene površine ograničenog korištenja (sportsko-rekreat. površine, zelenilo (kolskih i bolničkih kompleksa, zelene povr. ind. zona)
- Zelene površine specijalne namjene
- Sakralne površine (groblja i mezarja)
- Komercijalni sadržaji
- Zone rada i industrija
- Komunalne djelatnosti
- Azil za pse i mačke
- Luka
- Poopoprivredno okruženje
- Poopoprivredne površine
- Lumska zemljište
- Rezervisane površine
- Vodene površine (rijeka Sava)
- Vodotoci i vodozaštitno zelenilo
- Crpilište Plazuče
- Sistem za prečišćavanje otpadnih voda
- Autoput
- Magistralna saobraćajnica
- Regionalni put
- Gradska magistrala
- Gradska saobraćajnica
- Sabirna ulica
- Iletalište
- Magistralna pruga
- Industrijski kolosjek
- Prelazno rješenje industrijskog kolosjeka
- Zaštitni koridor dalekovoda
- Zaštitni koridor gasovoda
- Granica u urbanog područja
- Granica urbanog područja

**PLAN NAMJENE POVRŠINA**

--- GRANICA OBUHVATA

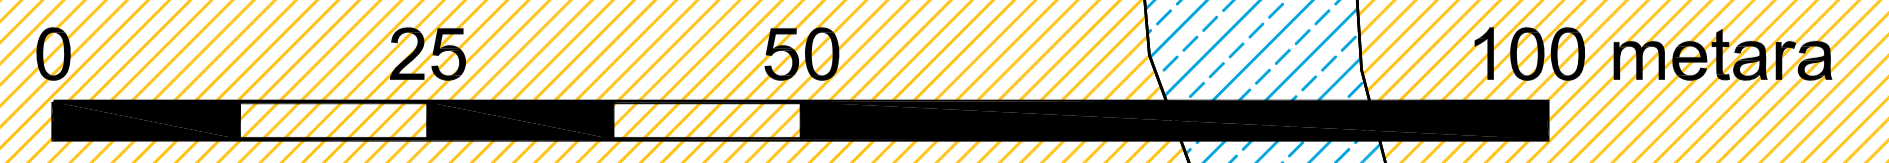

**Bosna i Hercegovina  
Brčko distrikt**

Odluka o pristupanju izradi Regulatornog plana „Rijeke I“ Brčko distrikt BiH (Broj:01-02-187/17, dana 19.07.2017.godine)

NAZIV PLANA:

**REGULACIONI PLAN  
"Rijeke I"  
Brčko distrikt BiH**

NAZIV GRAFIČKOG PRILOGA:


**NACRT PLANA**

**IZVOD IZ PLANA VIŠEG REDA  
PLANIRANA NAMJENA POVRŠINA**



NOSILAC PRIPREME PLANA:  
**Brčko distrikt  
Vlada Brčko distrikta**

ODJEL ZA PROSTORNO PLANIRANJE I  
IMOVINSKO PRAVNE POSLOVE

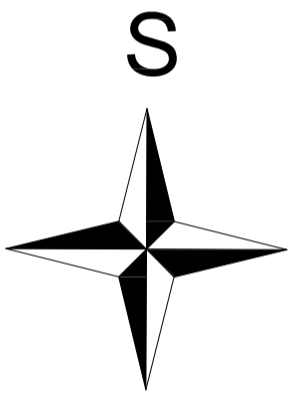

M.P.



NOSILAC IZRADE PLANA:  
**IPSA Institut Sarajevo**

DIREKTOR:  
**Enko Hubanić, dipl.ing.građ.**

M.P.

BROJ UGOVORA:  
**17-8407**

DATUM:  
**Februar 2020.**

MJERILO:  
**1:5000**

PRILOG BROJ:  
**01.**