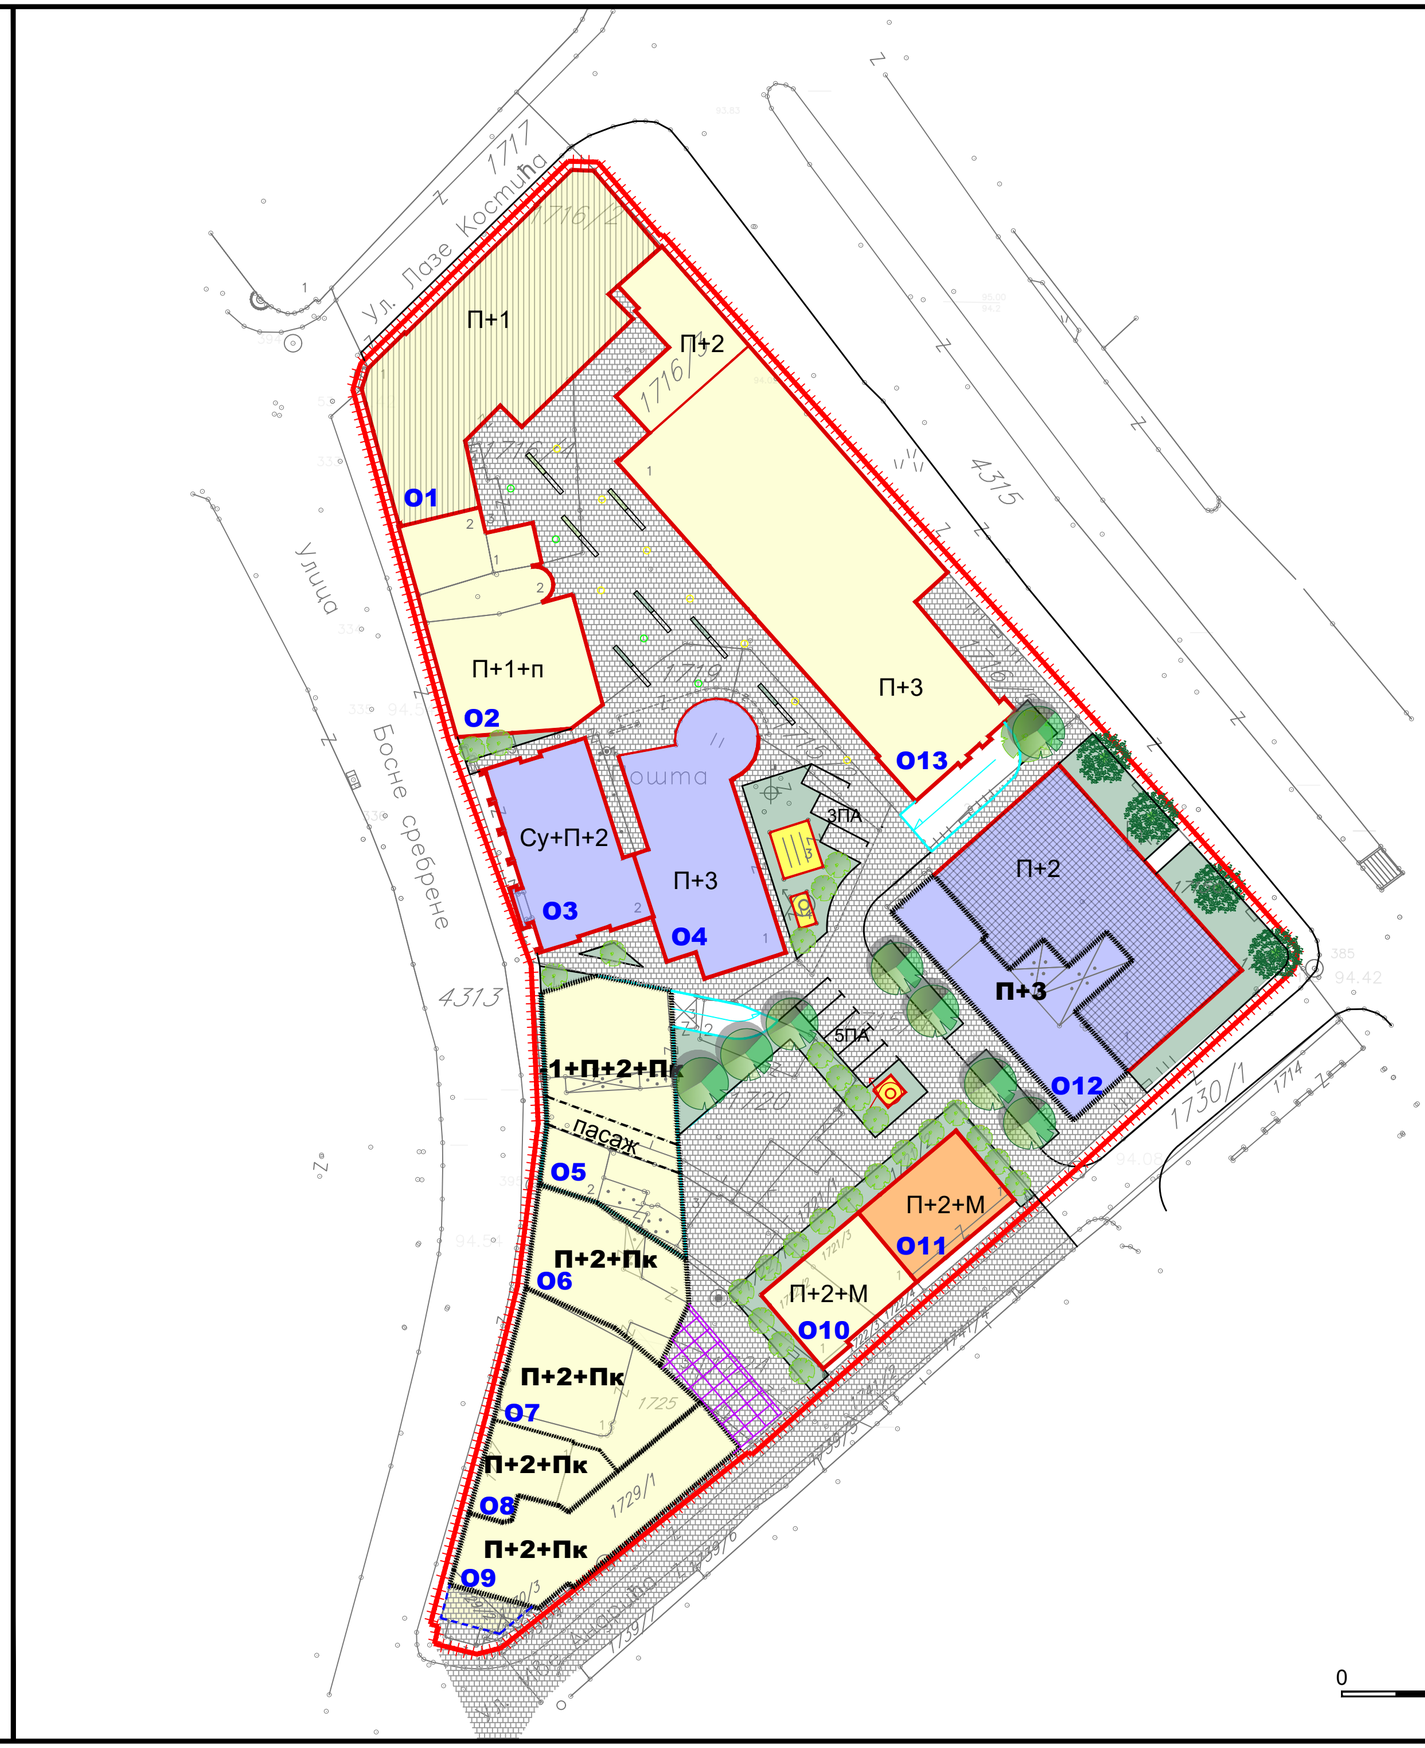

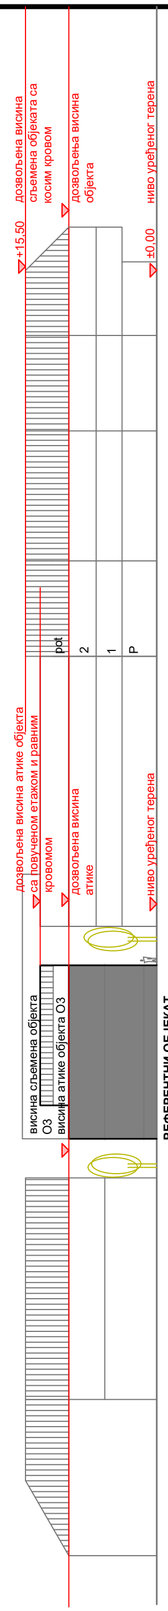

ЛЕГЕНДА:

- ГРАНИЦА ОБЈЕКТА
- ПЛАНИРАНИ ОБЈЕКТИ
- ПОСТОЈЕЋИ ОБЈЕКТИ
- ПОДЗЕМНА ЕТАЖА (РАМПА)
- ПАСАЖ
- ЛИНИЈА ГАБАРИТА СПРАТА

НАМЈЕНА ОБЈЕКАТА

- ЈАВНИ ОБЈЕКАТ
- СТАМБЕНИ ОБЈЕКТИ
- СТАМБЕНО- ПОСЛОВНИ ОБЈЕКТИ
- КОМУНАЛНИ ОБЈЕКТИ- трафостаница

НАМЈЕНА ПОВРШИНА

- ЗЕЛЕНА ПОВРШИНА
- ПОПЛОЧАНА ПОВРШИНА

- ОБЈЕКТИ ОД АМБИЈЕНТАЛНЕ ВРИЈЕДНОСТИ
- ОБЈЕКАТ ОД КОЈЕГ СЕ ПОСТОЈЕЋА ФАСАДА РЕКОНСТРУИШЕ
- СТАКЛЕНА БАШТА
- ЗЕЛЕНИЛО

OZNAKE

П+1	СПРАТНОСТ ОБЈЕКТА
xxx/x	БРОЈ К.Ч. (x=број)
	ГРАНИЦА КАТАСТАРСКЕ ЧЕСТИЦЕ
О1	ОЗНАКА ОБЈЕКТА

НОСИЛАЦ ПРИПРЕМЕ:

БОСНА И ХЕРЦЕГОВИНА
БРЧКО ДИСТРИКТ
БОСНЕ И ХЕРЦЕГОВИНЕ
ВЛАДА БРЧКО ДИСТРИКТА
ОДЈЕЉЕЊЕ ЗА ПРОСТОРНО ПЛАНИРАЊЕ И ИМОВИНСКО ПРАВНЕ ПОСЛОВЕ

BOSNA I HERCEGOVINA
BRČKO DISTRIKT
BOSNE I HERCEGOVINE
VLADA BRČKO DISTRIKTA
ODJELJENJE ZA PROSTORNO PLANIRANJE I IMOVINSKO PRAVNE POSLOVE

НОСИЛАЦ ИЗРАДЕ:

ZAVOD ZA PLANIRANJE, PROJEKTOVANJE I RAZVOJ Brčko distrikta BIH

ЗАВОД ЗА ПЛАНИРАЊЕ, ПРОЈЕКТОВАЊЕ И РАЗВОЈ Брчко дистрикта БиХ

Lučka 2, 76100 Brčko BiH - www.zavod.ba - Tel:387 49 580 950 - mail:info@zavod.ba

ПЛАНСКИ ДОКУМЕНТ:
РЕГУЛАЦИОНИ ПЛАН "**ЦЕНТАР I**" У БРЧКОМ

КАРТА:
ПЛАН ПРОСТОРНЕ ОРГАНИЗАЦИЈЕ

ФАЗА: НАЦРТ ПЛАНА

ШИФРА: 05-196/21- РП
МЈЕРИЛО: 1:500
БРОЈ ЛИСТА: 7

ЗАМЈЕНИК ДИРЕКТОРА:
ТАНИЋ САША, дипл.ек.

М.П.

ДАТУМ:
ДЕЦЕМБАР 2021.