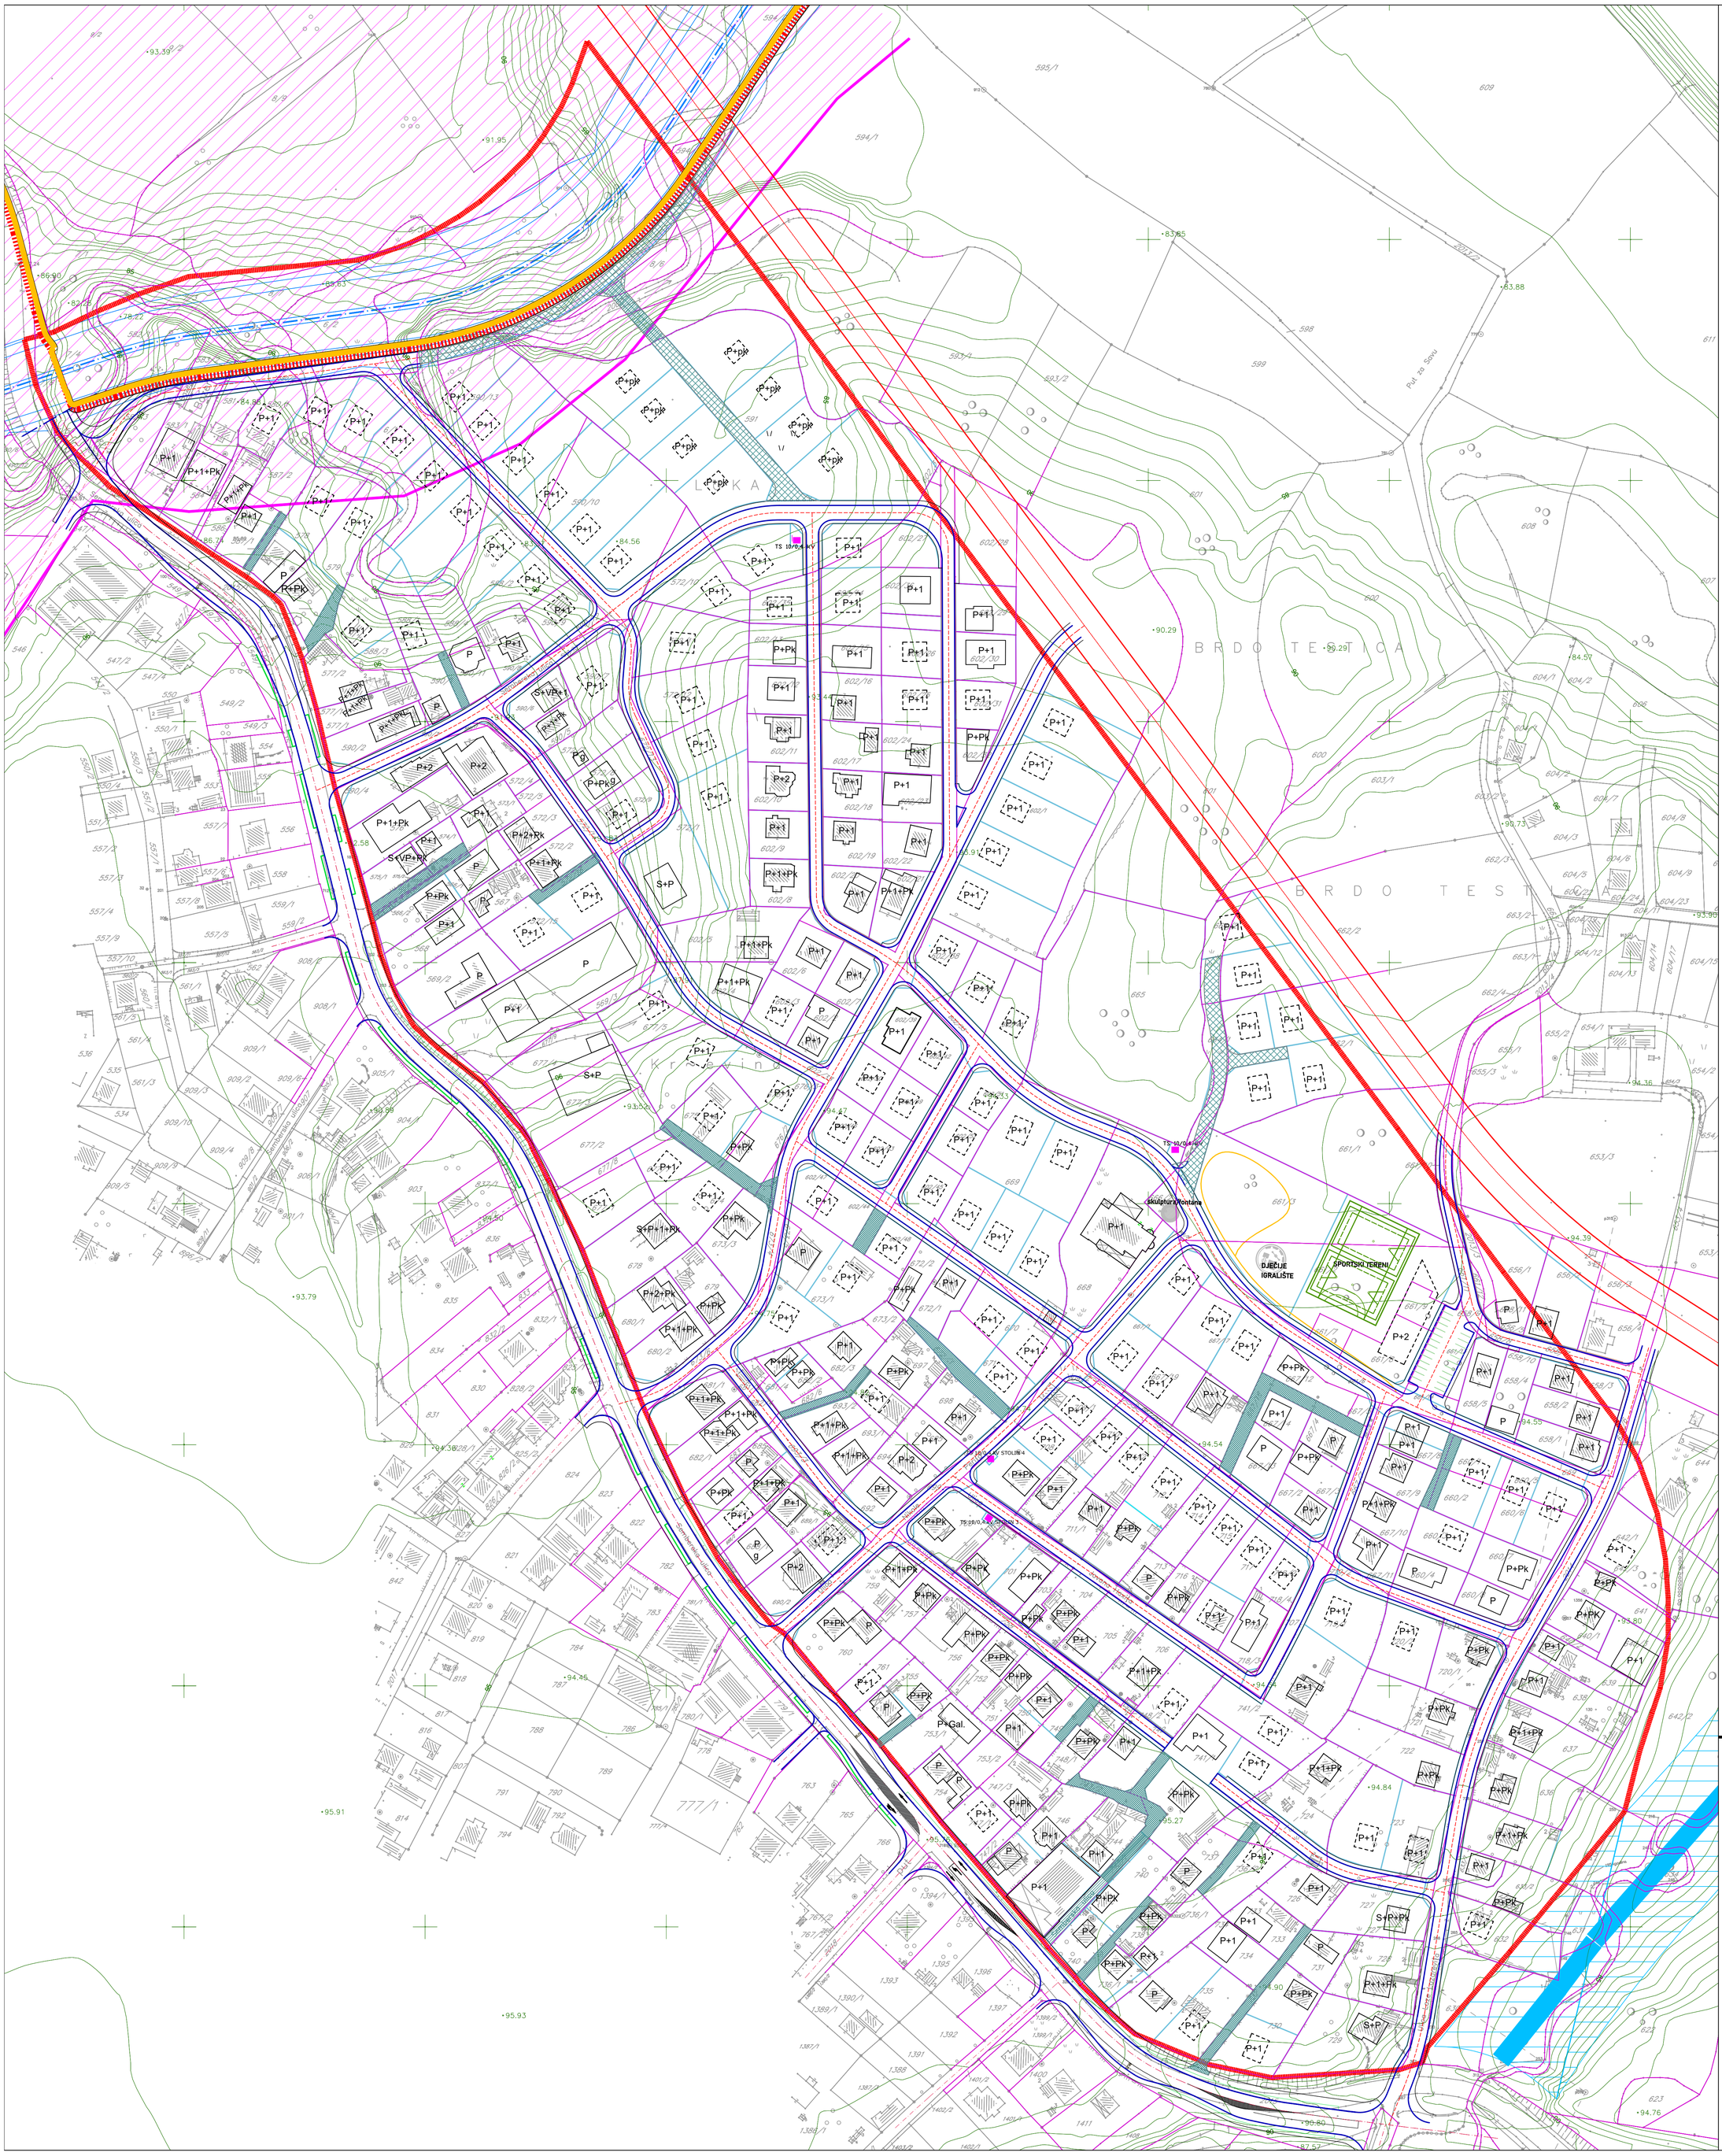
LEGENDA:
GRANICA OBUHVATA
IZOHIPSE
PLANIRANI OBJEKTI
POSTOJEĆI OBJEKTI
PJEŠAČKA STAZA
BICIKLISTIČKA STAZA
GRANICA POSTOJEĆEG PARCELA
GRANICA PLANIRANIH PARCELA
GRANICA KOLOVOZA
GRANICA NOGOSTUPA
PRISTUPNA CESTA ZA PARCELE
UŽE URBANO PODRUČJE
PLANIRANA SABIRNA ULICA (PO PLANU VIŠEG
REGULACIJA VODOTOKA (OBRASTAVLJENA)
OZNAKA ZA TS 10/04 kV
OZNAKE
P+1+Pk KATNOST OBJEKATA
xxx/x BROJ K.Č. (x=broj)
KATASTARSKE OZNAKE
g POSTOJEĆI OBJEKTI ZA KOJE NIJE BILO MOGUĆ
TOČAN POLOŽAJ I DIMENZIJU
NOSITELJ PRIPREME:
Босна и Херцеговина
БРЧКО ДИСТРИКТ
Босне и Херцеговине
ВЛАДА БРЧКО ДИСТРИКТА
ОДЈЕЉЕЊЕ ЗА ПРОСТОРНО УЈЕДИЊАВАЊЕ И ИМОВИНСКО-ПРАВНЕ ПОСЛОВЕ
Bosna i Hercegovina
BRČKO DISTRIKT
Bosne i Hercegovine
VLADA BRČKO DISTRIKTA
ODJELJENJE ZA PROSTORNO UJEDINJAVANJE I IMOVINSKO-PRAVNE POSLOVE
www.bdcentral.net
NOSITELJ IZRADE:
ZAVOD ZA PLANIRANJE, PROJEKTOVANJE I RAZVOJ
Brčko distrikta BiH
ЗАВОД ЗА ПЛАНИРАЊЕ, ПРОЈЕКТОВАЊЕ И РАЗВОЈ
Брчко дистрикта БиХ
Ulica 2, 76100 Brčko distrikt BiH - www.zavod.ba - Tel: +387 49 580 950 - mail: info@zavod.ba
Улица 2, 76100 Брчко дистрикт БиХ - www.zavod.ba - Тел: +387 49 580 950 - мејл: info@zavod.ba
PLANSKI DOKUMENT:
REGULACIJSKI PLAN DIJELA STAMBENOG NASELJA
"BREZIK I" U BRČKOM
KARTA:
PLAN PARCELACIJE
FAZA: NACRT PLANA
ŠIFRA: 05-81/22
MJERILO: 1:1000
BROJ LISTA: 8
RAVNATELJ:
ZLATKO JAŠAREVIĆ, dipl.oec.
M.P.
DATUM IZRADE:
TRAVANJ 2025. GODINE