


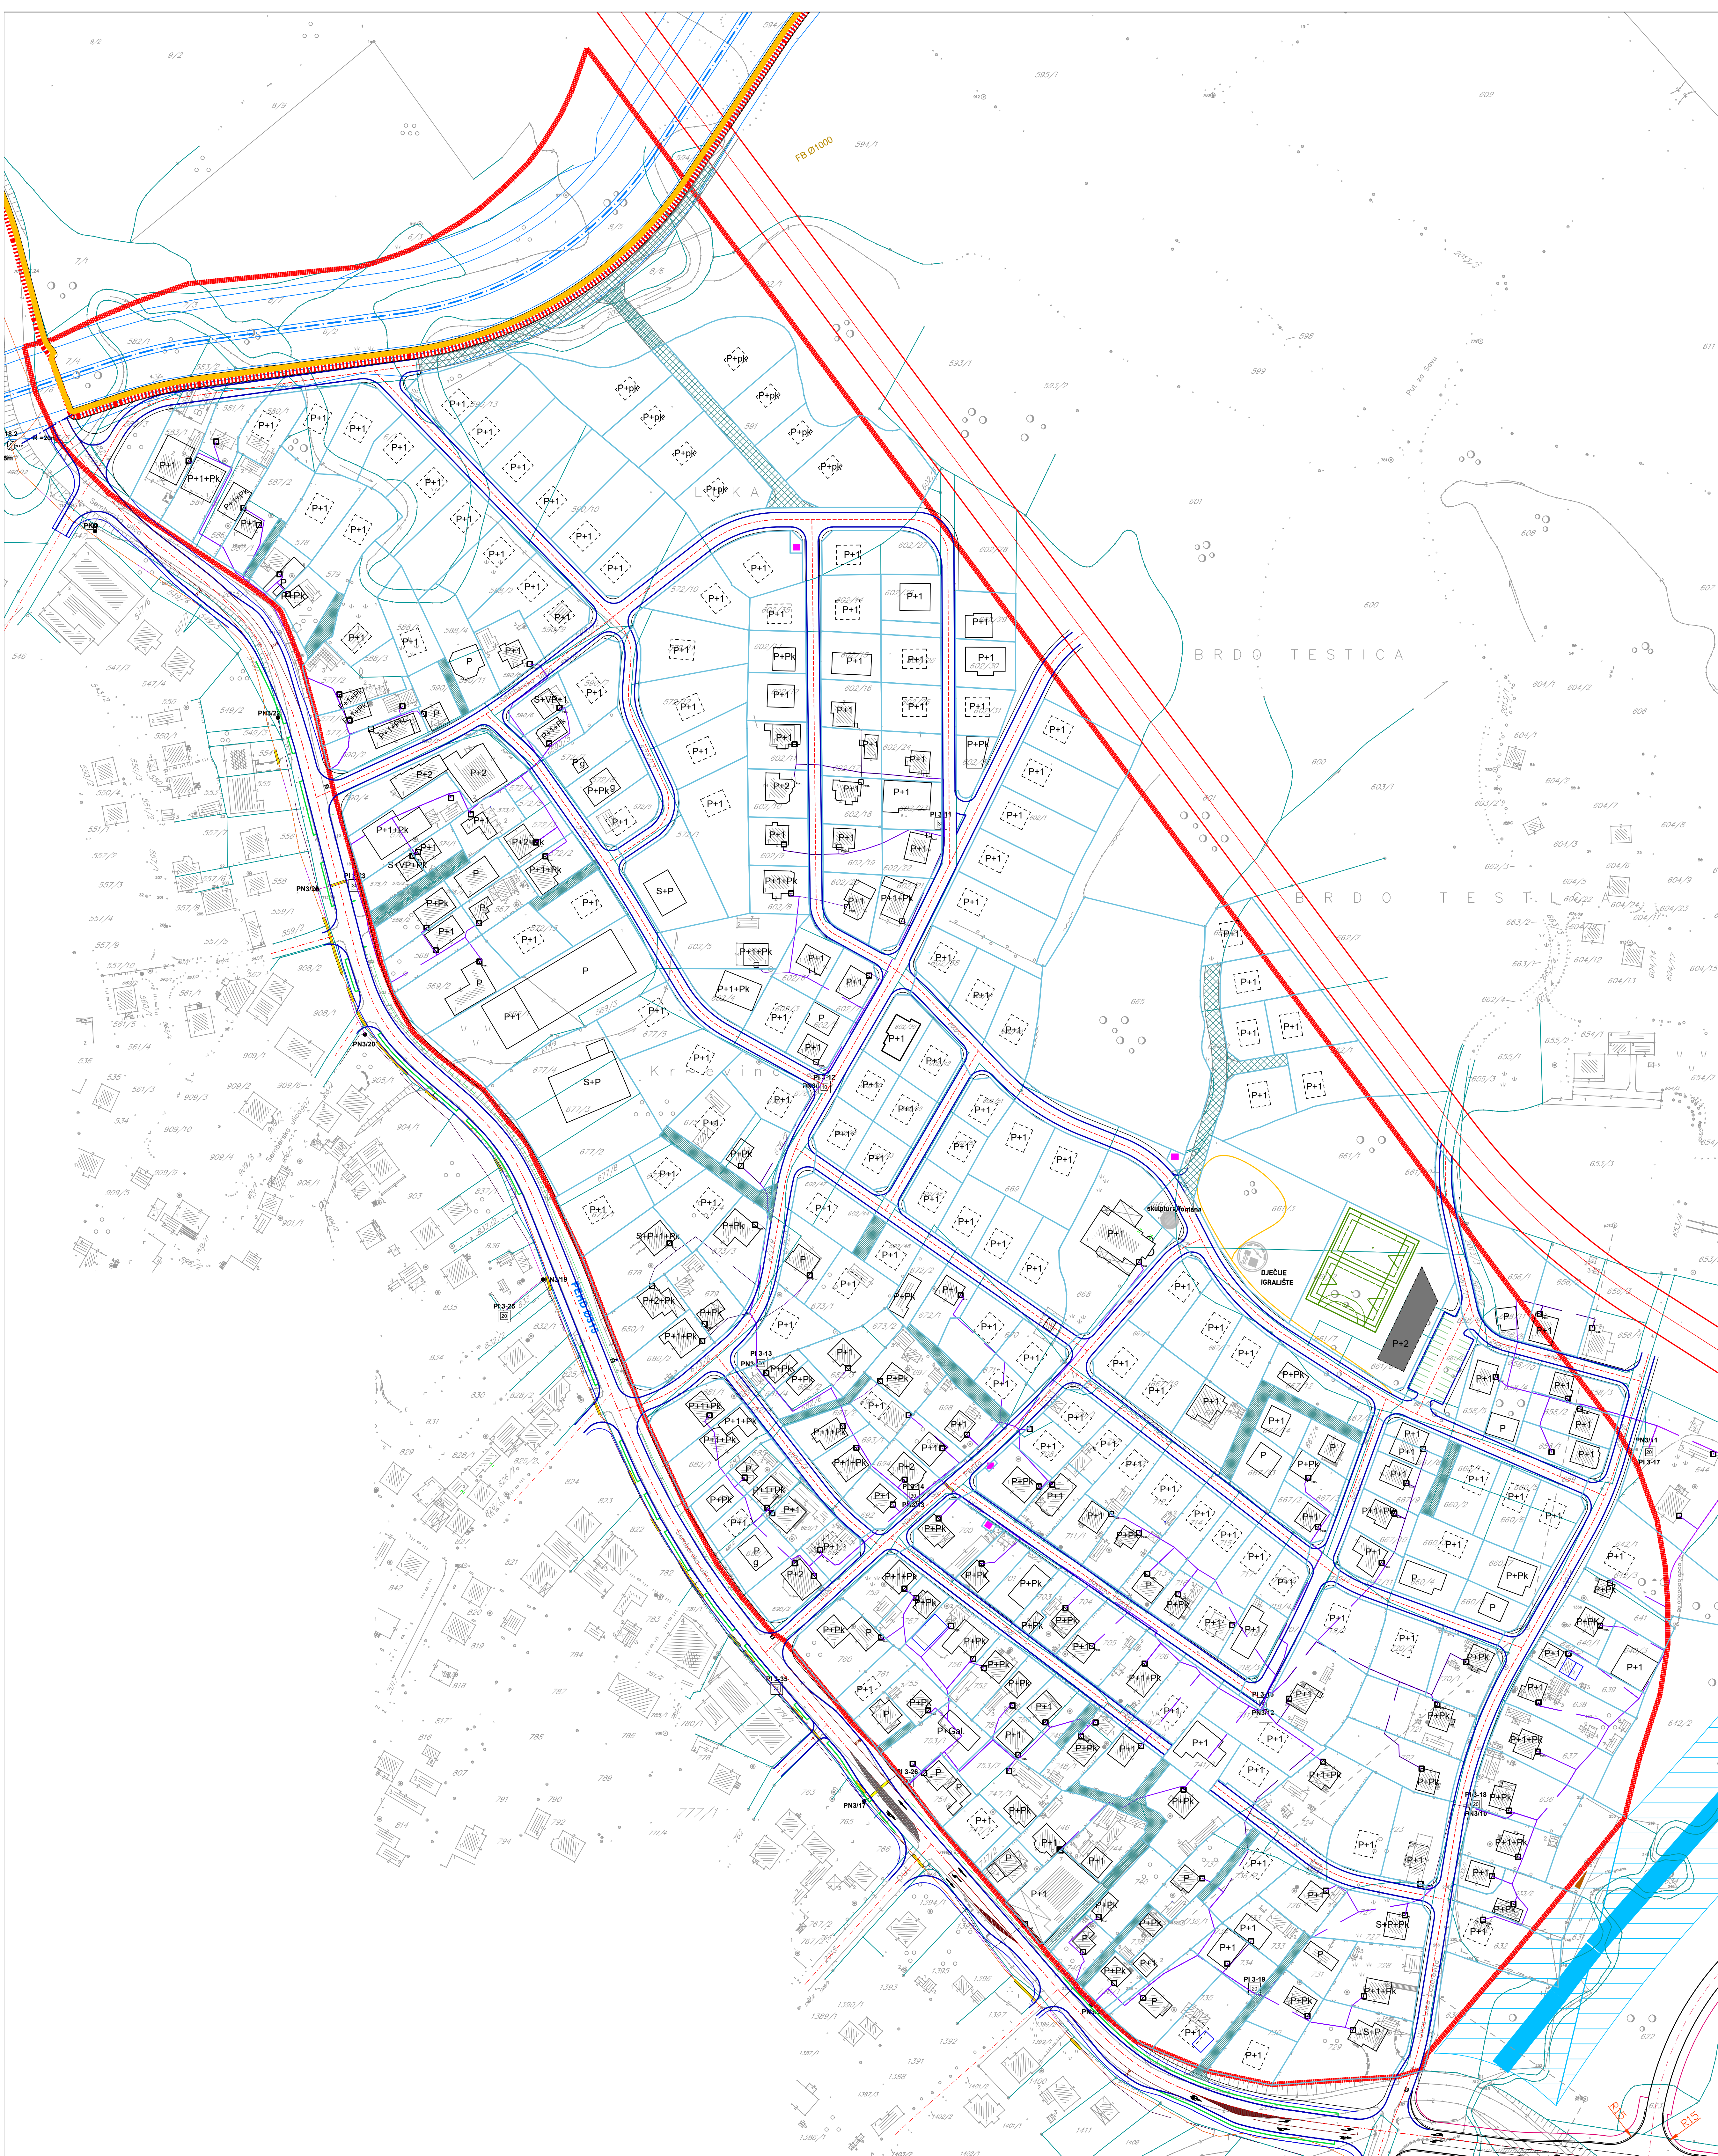

- LEGENDA:**
- GRANICA OBUHVATA
 - PLANIRANI OBJEKTI
 - POSTOJEĆI OBJEKTI
 - PJEŠAČKA ŠTAKLIŠTIČKA STAZA
 - GRANICA PLANIRANOG CELA
 - PROMETNICA
 - PRISTUP PARCELI
 - REGULACIJA VODOTOKA
 - REGULACIJA VODOTOKA (PROMETNICA)
 - OZNAKA ZA TS 10/04 KV
- ELEMENTI TELEKOMUNIKACIONE INFRASTRUKTURE:**
- TCG KABLSKI RAZVOD
 - TCG CLJEV POSTOJEĆA
 - TCG IZVOD POSTOJEĆI
 - TCG PRIKLJUČAK
 - TCG NASTAVAK POSTOJEĆI
 - TCG KABLSKA OPTIKA

- OZNAKE**
- | | |
|--------|--|
| P+1+PK | KATNOST OBJEKATA |
| xxx/x | BROJ K.C. (x-broj) |
| | GRANICA KATASTARSKÉ ČESTICE |
| | POSTOJEĆI OBJEKTI ZA KOJE NIJE BILU MOGUĆE TOČAN POLOŽAJ I DIMENZIJU |

NOSITELJ PRIPREME:

POSREDOVANJE U PROMETU NEPOKRETNOSTI

NOSITELJ IZRADE:


PLANSKI DOKUMENT:

REGULACIJSKI PLAN DIELA STAMBENOG NASELJA
"BREZIK I" U BRČKOM

KARTA:

PLAN TELEKOMUNIKACIJA

FAZA: NACRT PLANA
ŠIFRA: 05-81/22
MJERILLO: 1:1500
BROJ LISTA: 11

RAVNATELJ:
ZLATKO JAŠAREVIĆ, dipl.oec. M.P.

DATUM IZRADE:
TRAVANJ 2025. GODINE