


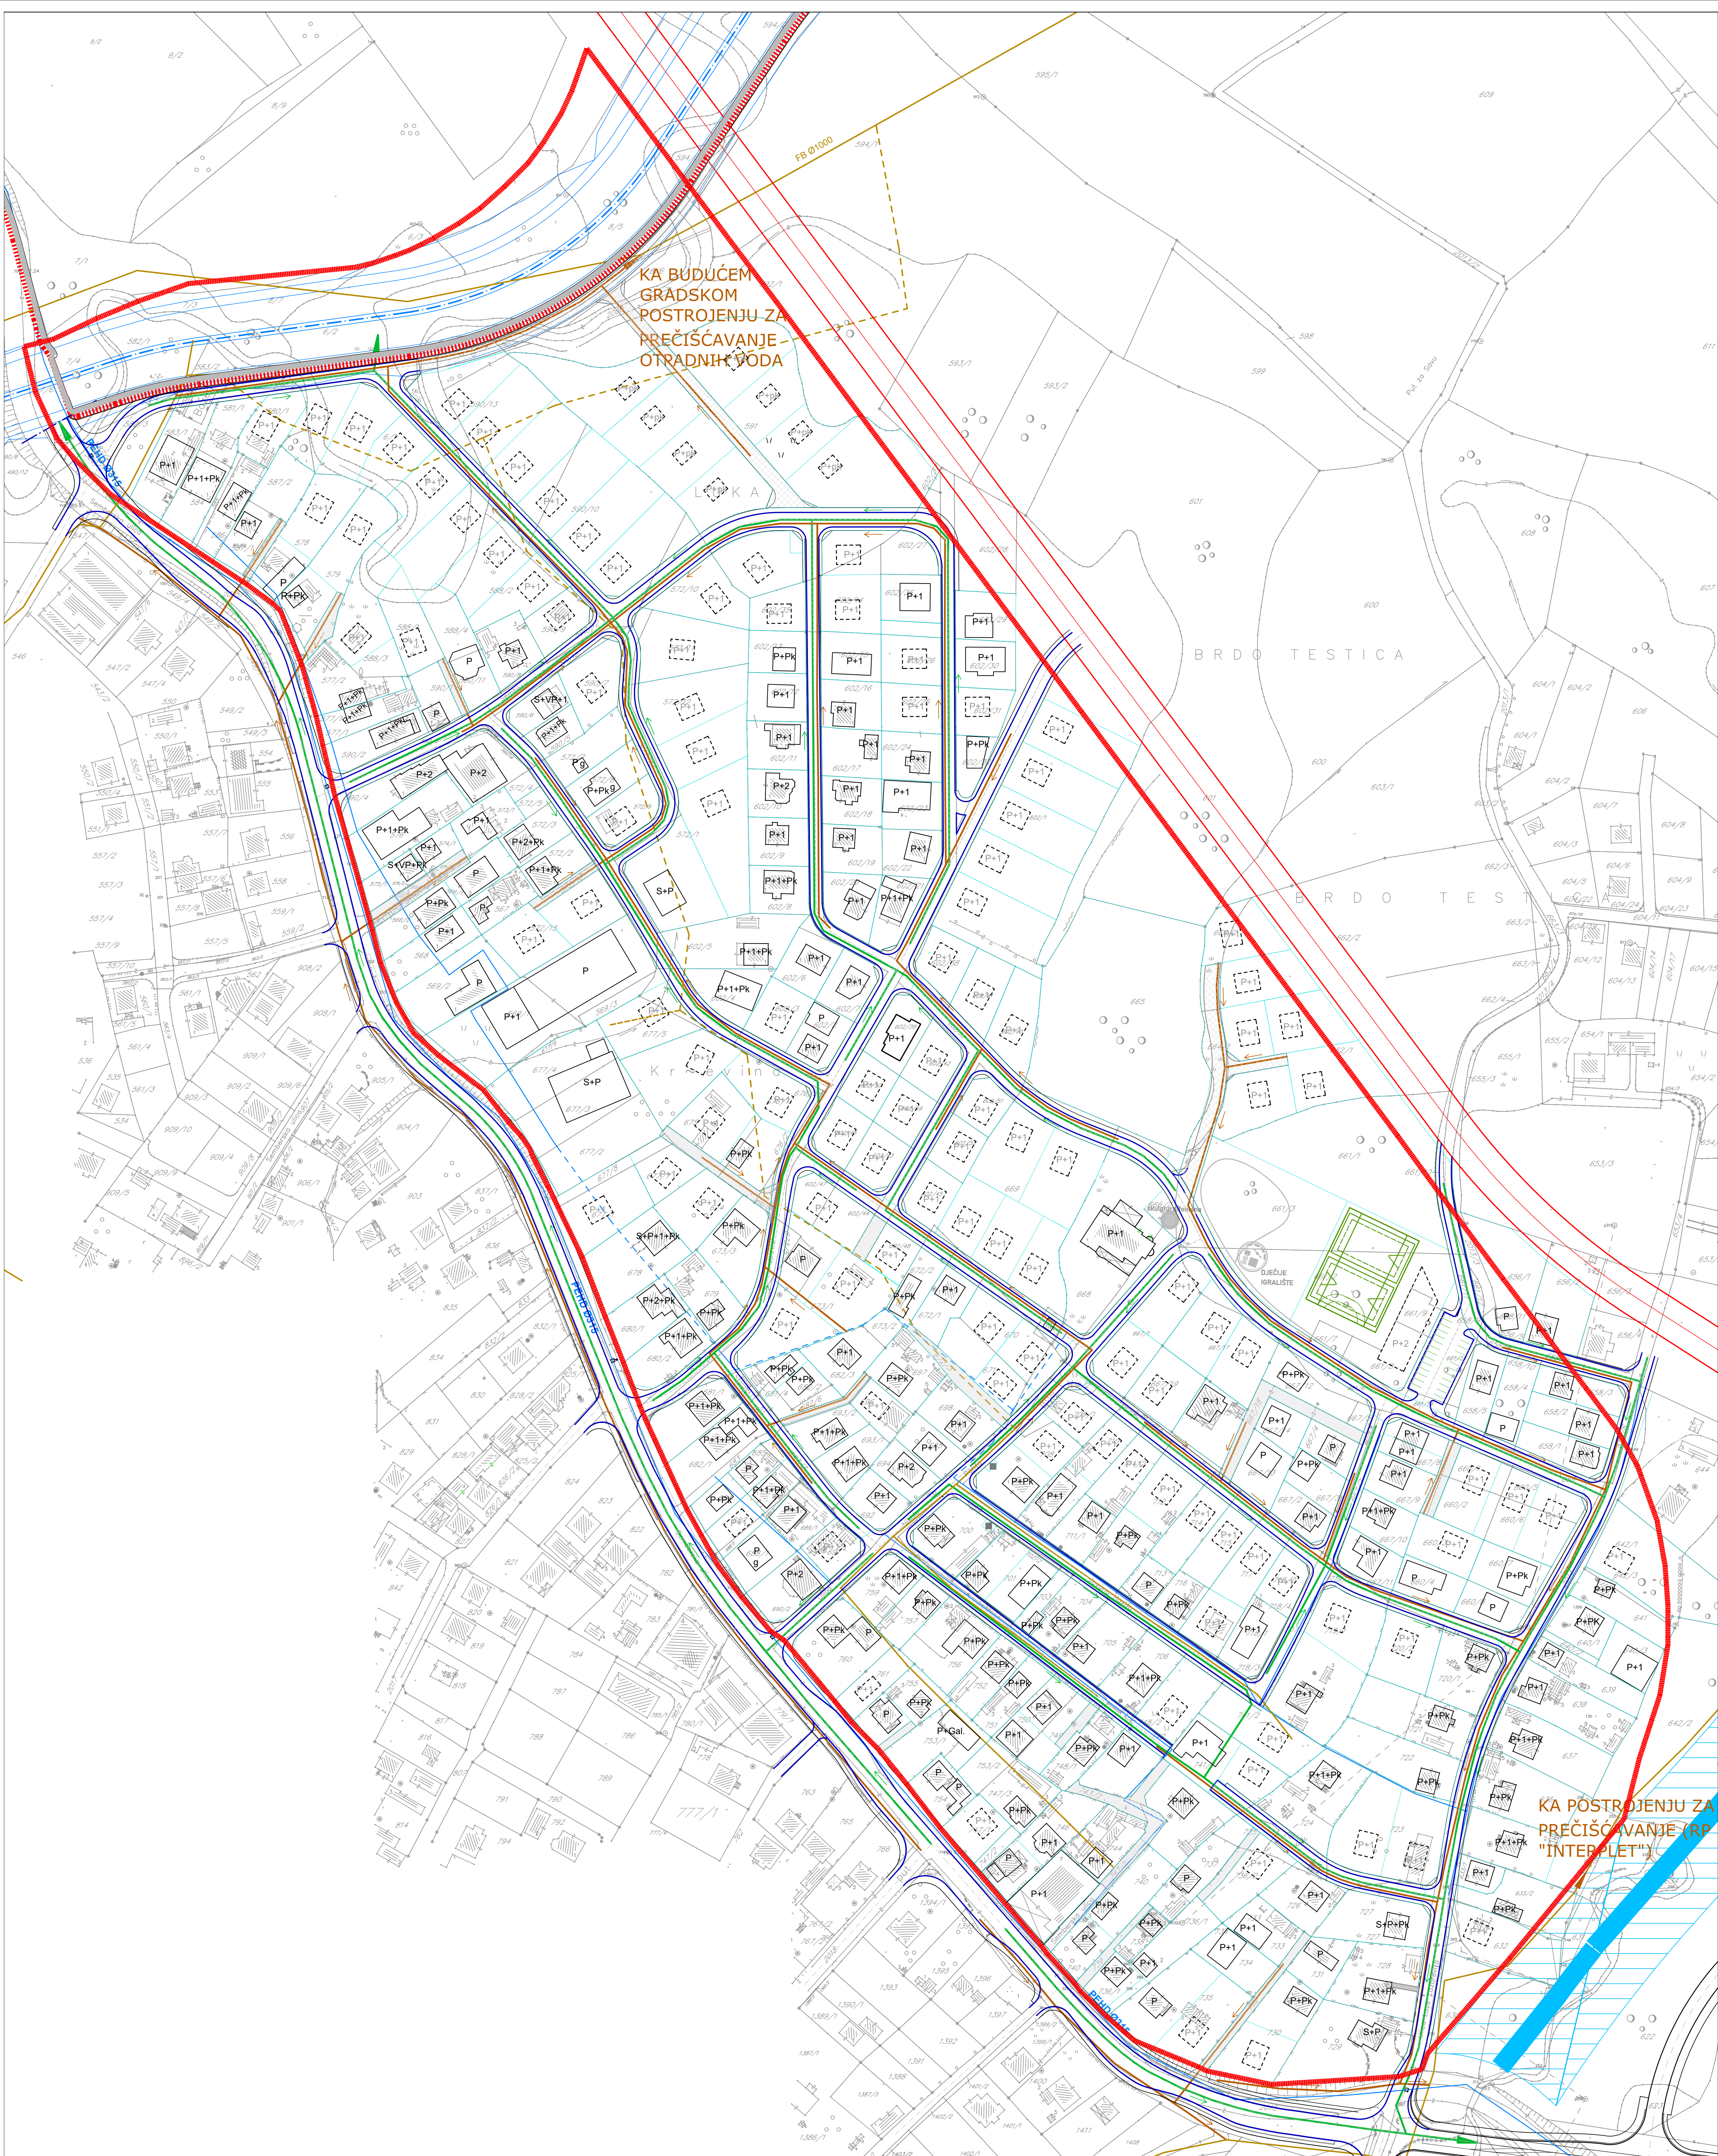

LEGENDA:

- GRANICA OBUHVATA
- PLANIRANI OBJEKTI
- POSTOJEĆI OBJEKTI
- PJEŠAČKA STAZA
- PROMET
- GRANICA NOGOSTUPA
- PRISTUP PARCELI
- REGULACIJA VODOTOKA

ELEMENTI KOMUNALNE INFRASTRUKTURE

- POSTOJEĆA KANALIZACIJA
- POSTOJEĆI VODOVOD
- POSTOJEĆA KANALIZ. KOJA SE IZMIJEŠTA/UKLONJAVLJA
- POSTOJEĆI VODOVOD KOJI SE IZMIJEŠTA/UKLONJAVLJA
- PLANIRANA FEKALNA KANALIZACIJA
- PLANIRANA OBORINSKA KANALIZACIJA
- PLANIRANA VODOVODNA MREŽA

OZNAKE

- P+1+PK KATNOST OBJEKATA
- xxx/x BROJ K.C. (x=broj)
- GRANICA KATAstarske ČESTICE
- POSTOJEĆI OBJEKTI ZA KOJE NIJE BILOMOGUĆE TOČAN POLOŽAJ I DIMENZIJE

NOSITELJ PRIPREME:

- IZVOD ZA PLANIRANJE, PROJEKTOVANJE I RAZVOJ BRČKO DISTRIKTA
- IZVOD ZA PLANIRANJE, PROJEKTOVANJE I RAZVOJ BRČKO DISTRIKTA
- IZVOD ZA PLANIRANJE, PROJEKTOVANJE I RAZVOJ BRČKO DISTRIKTA

NOSITELJ IZRADE:

- IZVOD ZA PLANIRANJE, PROJEKTOVANJE I RAZVOJ BRČKO DISTRIKTA
- IZVOD ZA PLANIRANJE, PROJEKTOVANJE I RAZVOJ BRČKO DISTRIKTA
- IZVOD ZA PLANIRANJE, PROJEKTOVANJE I RAZVOJ BRČKO DISTRIKTA

- PLANSKI DOKUMENT: REGULACIJSKI PLAN DIJELA STAMBENOG NASELJA "BREZIK I" U BRČKOM

KARTA: PLAN KOMUNALNE INFRASTRUKTURE

- FAZA: NACRT PLANA
- SIFRA: 05-81/22
- MJERILLO: 1:1000
- BROJ LISTA: 12

- RAVNATELJ: ZLATKO JAŠAREVIĆ, dipl.oec.

M.P.

- DATUM IZRADE: TRAVANJ 2025. GODINE