


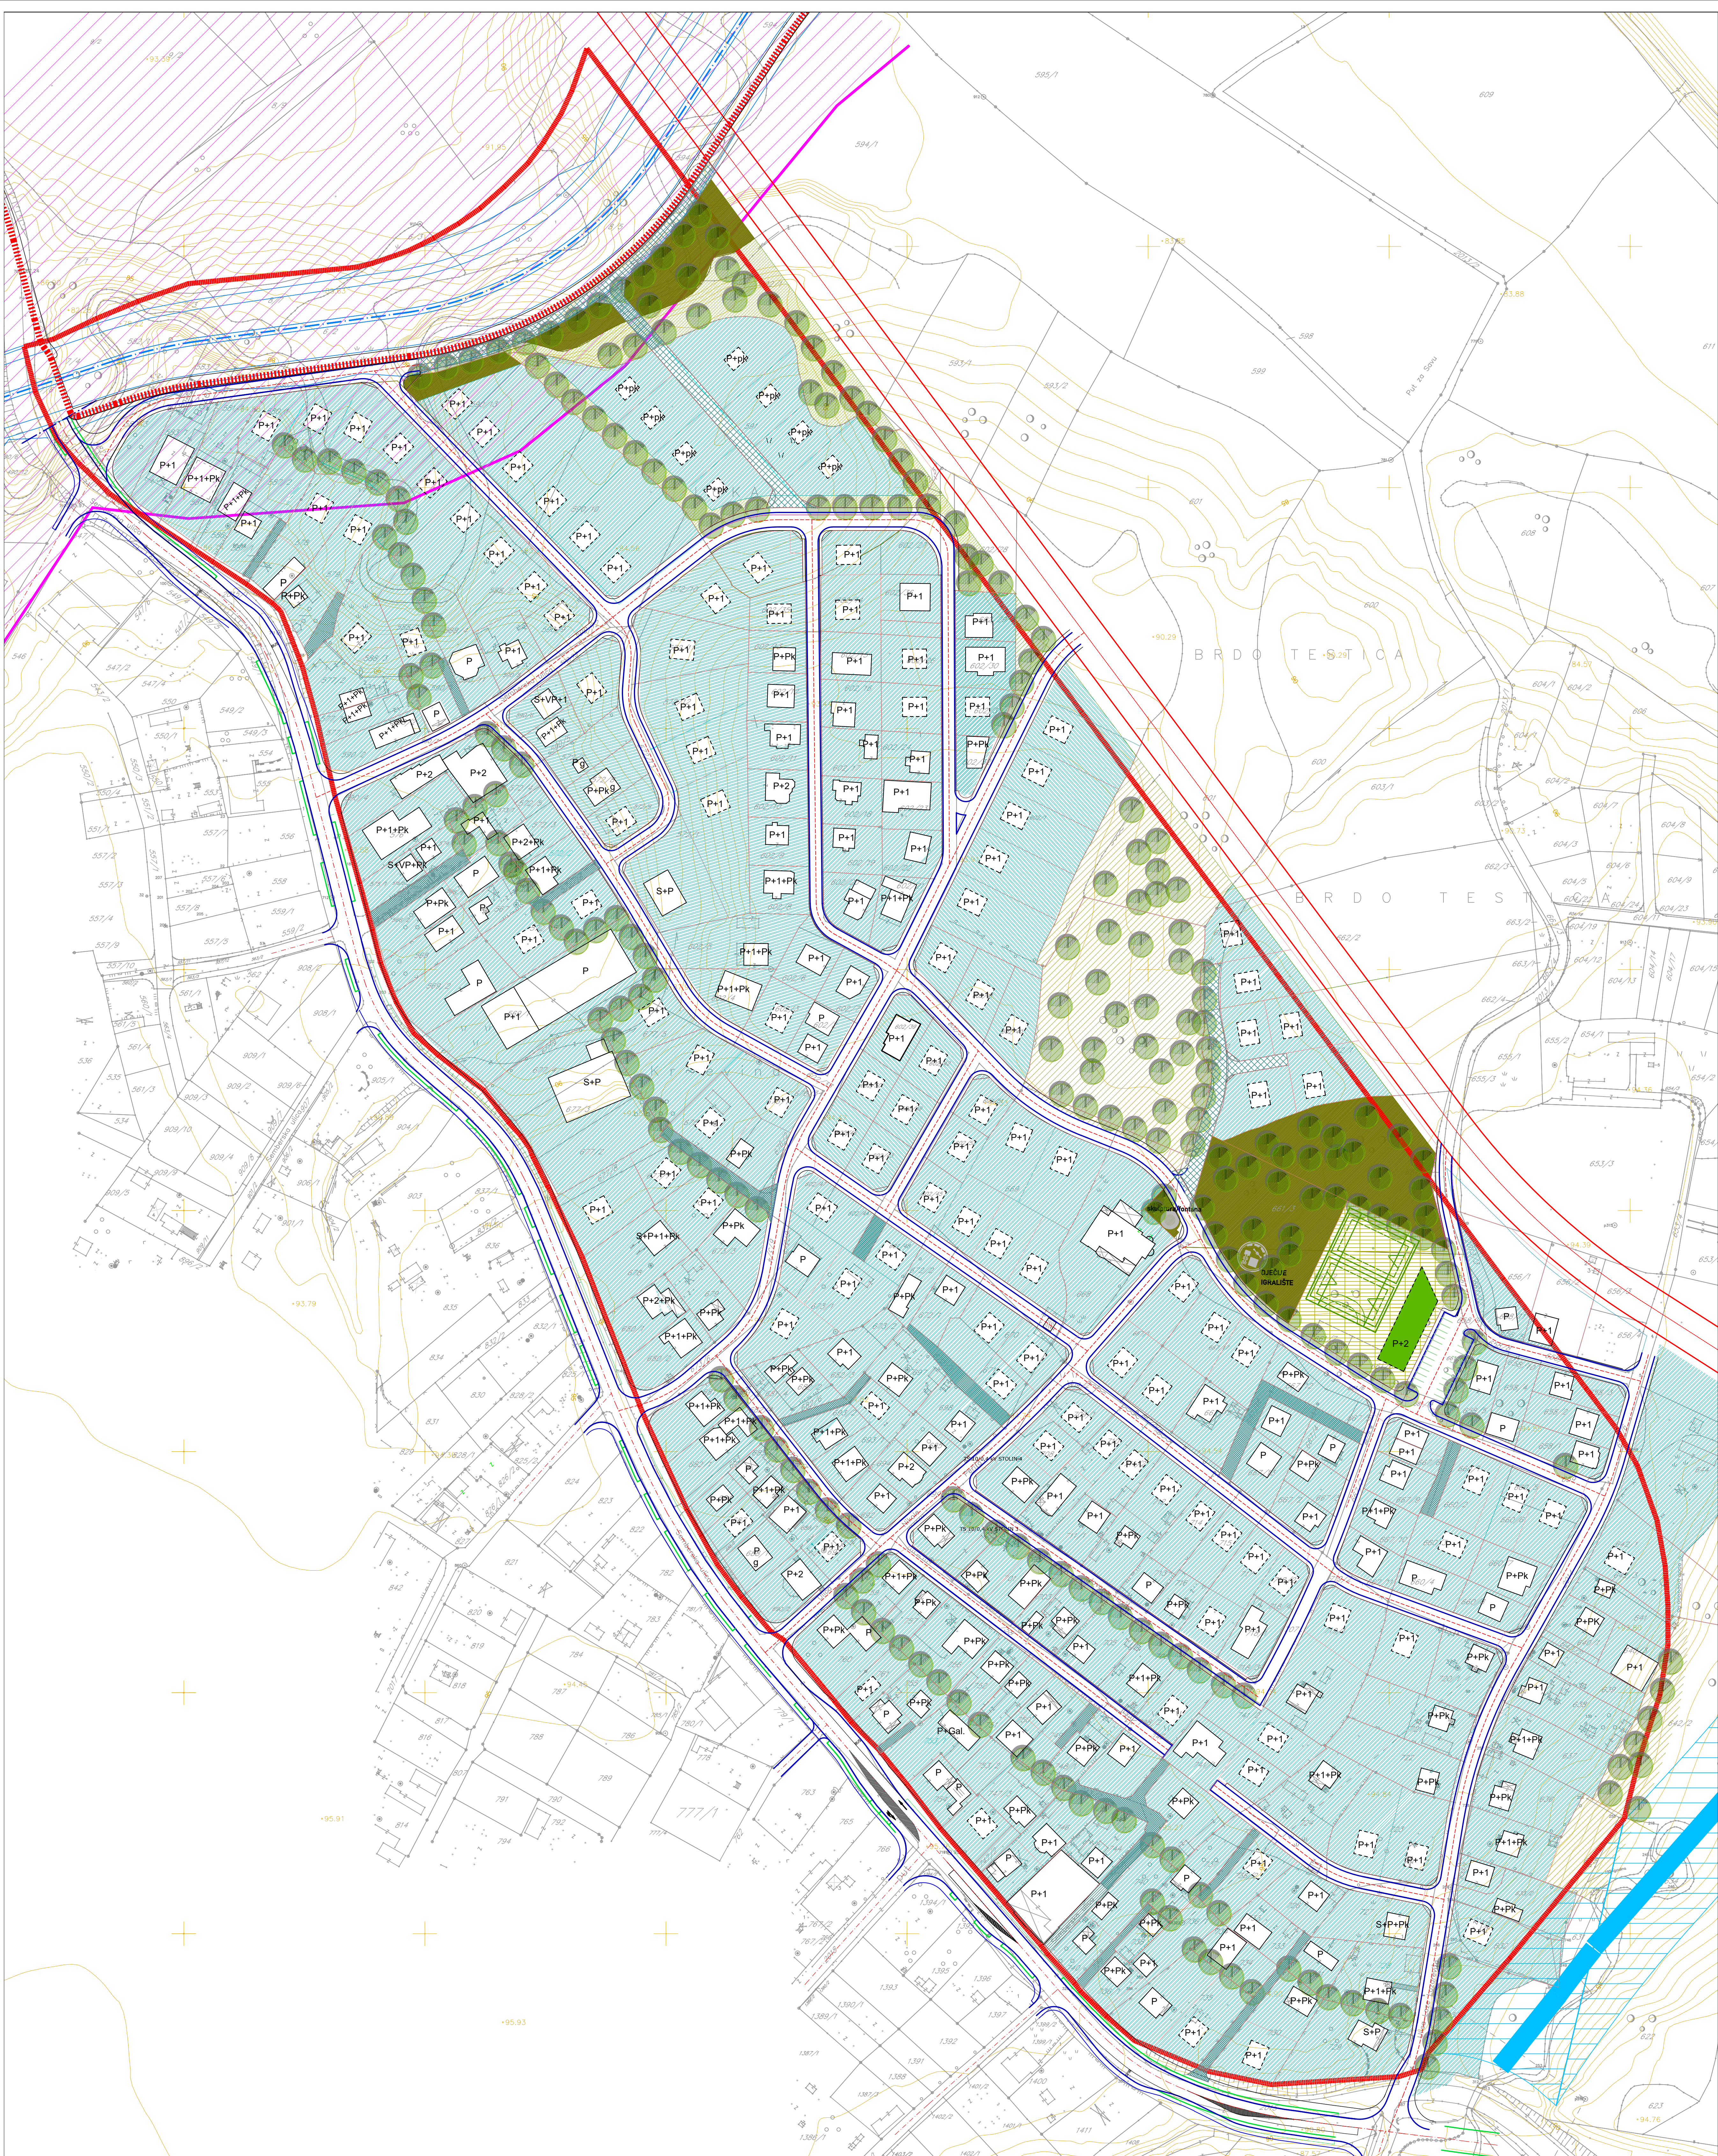

- LEGENDA:**
- GRANICA OBUHVATA
 - PLANIRANI OBJEKTI
 - POSTOJEĆI OBJEKTI
 - GRANICA PLANIRANOG
 - GRANICA POSTOJEĆEG
 - PROMET
 - GRANICA NOGOSTUPA
 - IZOHPSE
 - EKSTENZIVNO ZELENILO
 - ZELENE POVRŠINE PRIVATNOG KORIŠTENJA
 - ZELENE POVRŠINE SPECIJALNIH ZAŠTITNIH POVRŠINA
 - ŠUMSKE POVRŠINE
 - JAVNE ZELENE POVRŠINE
 - ZELENE POVRŠINE SPECIJALNOG KORIŠTENJA
 - KOLSKO-PJEŠAČKI PRILAZI
 - UŽE URBANO PODRUČJE
 - REGULACIJA VODOTOKA

- OZNAKE**
- xxx/x BROJ K.C. (x=broj)
 - GRANICA KATASTARSKÉ ČESTICE
 - P+1+Pk KATNOST OBJEKATA

NOSITELJ PRIPREME:

IZVOD ZA PLANIRANJE, PROJEKTOVANJE I RAZVOJ
BRČKO DISTRIKT
IZVOD ZA PLANIRANJE, PROJEKTOVANJE I RAZVOJ
BRČKO DISTRIKT

NOSITELJ IZRADE:

IZVOD ZA PLANIRANJE, PROJEKTOVANJE I RAZVOJ
BRČKO DISTRIKT

PLANSKI DOKUMENT:
REGULACIJSKI PLAN DIJELA STAMBENOG NASELJA
"BREZIK I" U BRČKOM

KARTA:
PLAN ZELENILNIH POVRŠINA

FAZA: NACRT PLANA
ŠIFRA: 05-81/22
MJERILO: 1:1500
BROJ LISTA: 13

RAVNATELJ:
ZLATKO JAŠAREVIĆ, dipl.oec. **M.P.**

DATUM IZRADE:
TRAVANJ 2025. GODINE