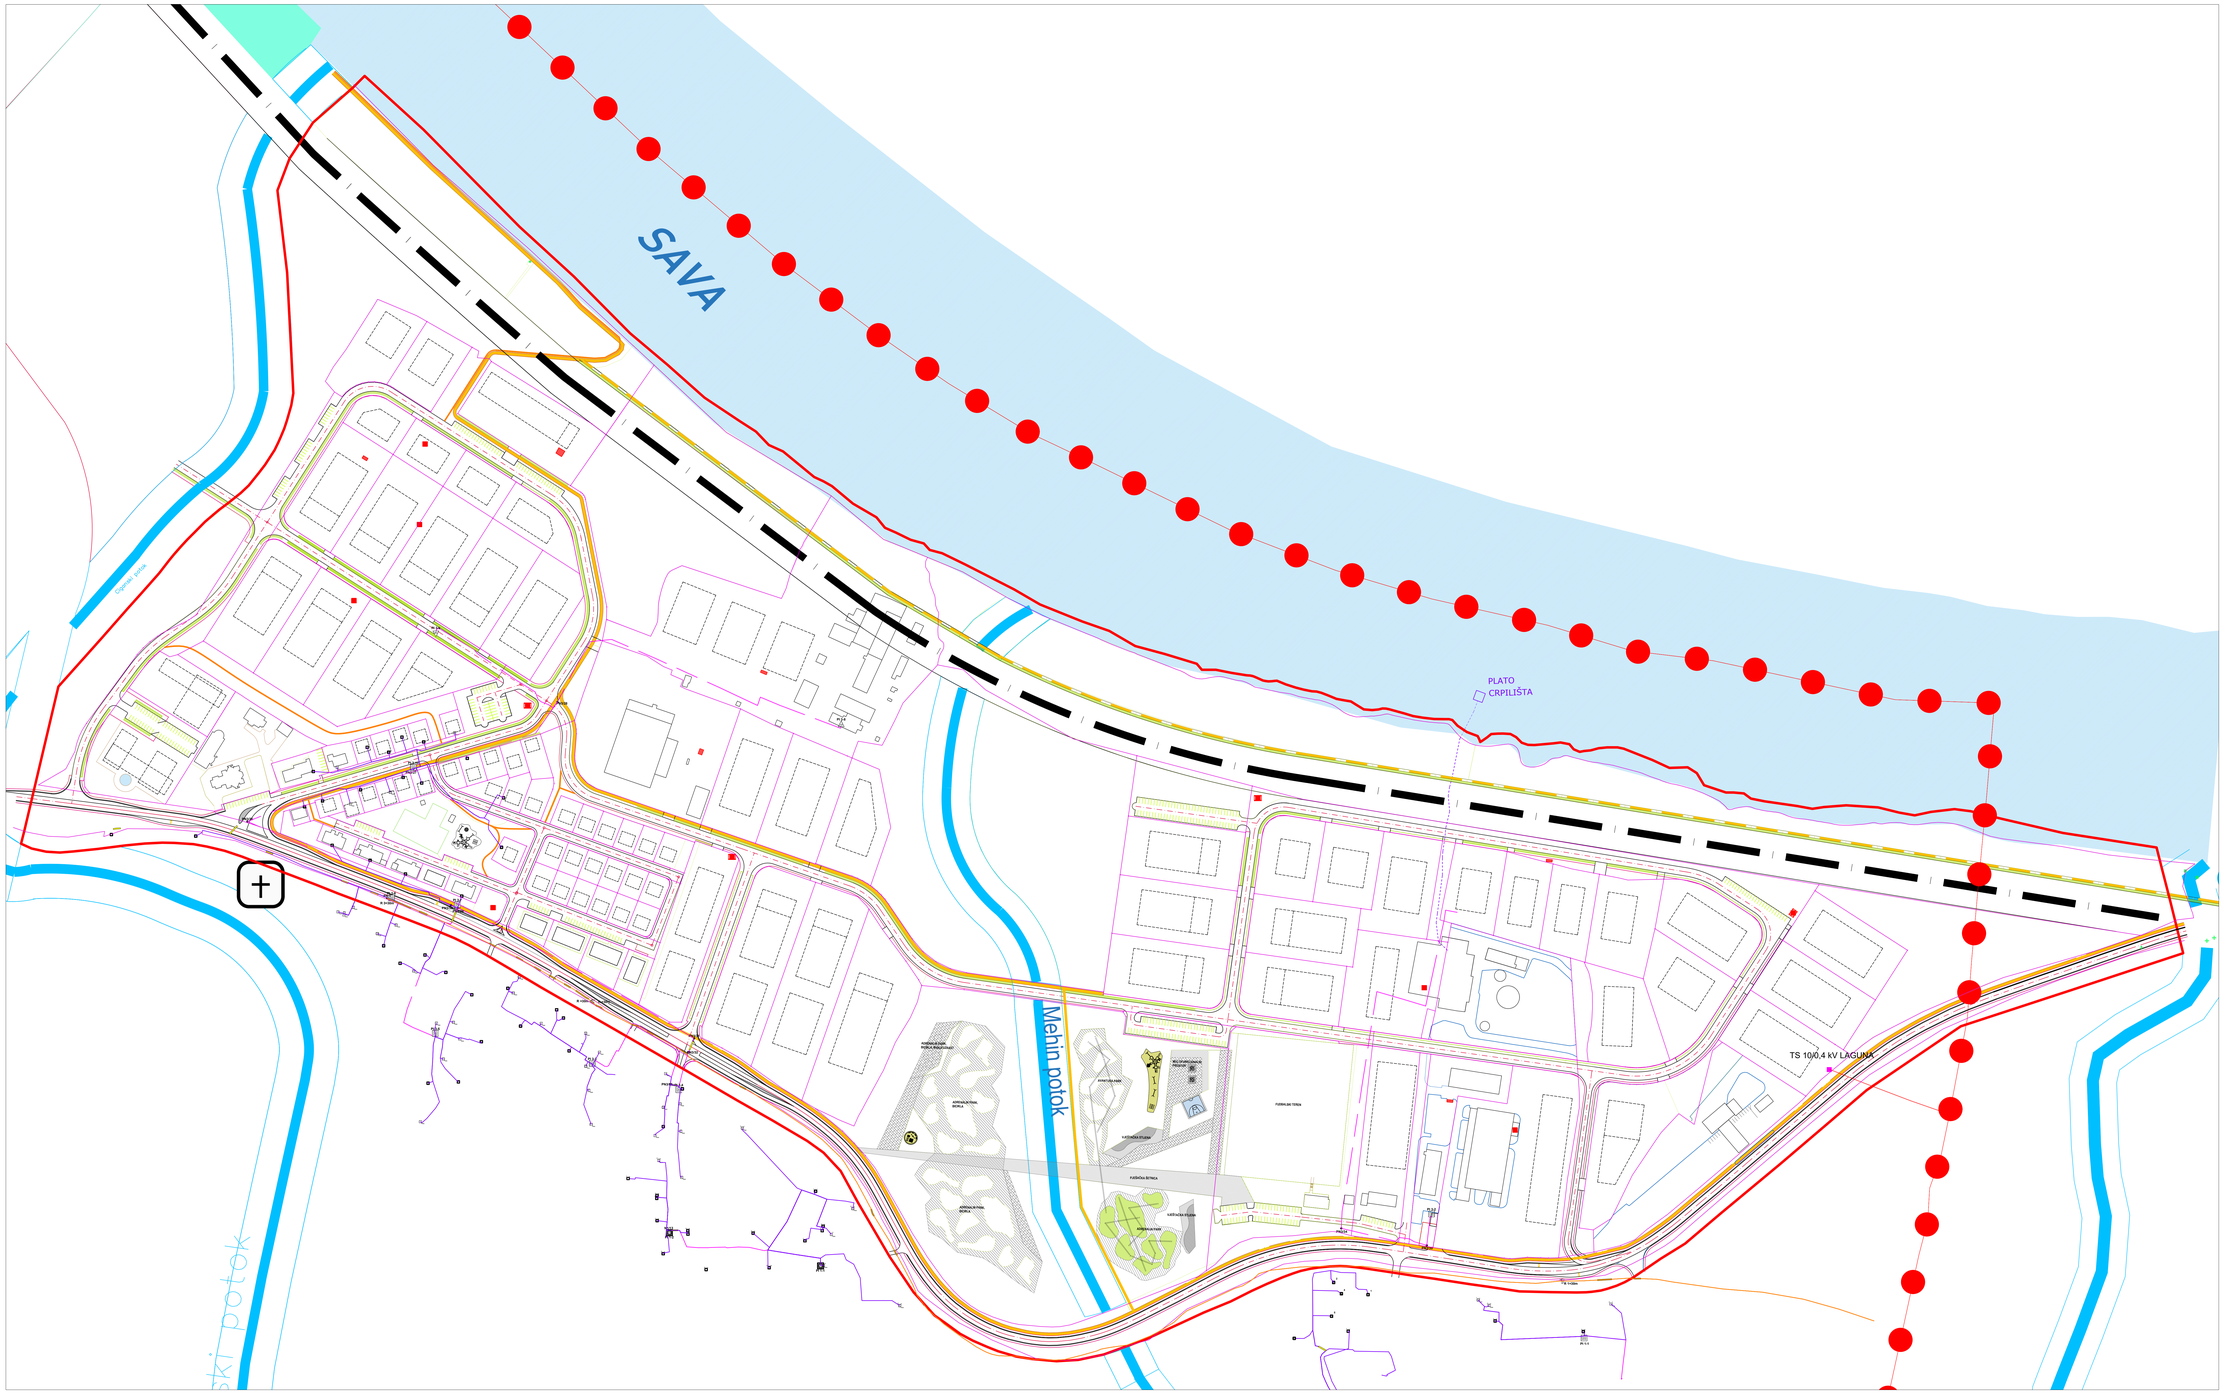

LEGENDA:

- GRANICA GRADA BRČKO
- GRANICA OBUHVATA

OBJEKTI

- OBJEKTI KOJI SE ZADRŽAVAJU
- PLANIRANI OBJEKTI
- SAOBRAĆAJNICE
- GRANICA TROTOARA
- BICIKLISTIČKA STAZA
- REGULACIJA VODOTOKA
- RIJEKA SAVA
- INDUSTRIJSKI KOLOSIJEK SA ZAŠTITNIM POJASOM
- VODOZAHVATNI OBJEKAT

TELEKOMUNIKACIJE

- TCG KABLOVSKI RAZVOD
- TCG PRIKLJUČAK
- TCG KABAN. PE POSTOJEĆI
- P1.3-E1 TCG IZVOD POSTOJEĆI
- TCG CIJEV POSTOJEĆA
- TCG KOMUNIKACIJA POSTOJEĆA
- TCG KABLOVSKA OPTIKA
- PN-S TCG NASTAVAK POSTOJEĆI

OZNAKE

- XXX/X BROJ K.Č. (x=broj)
- GRANICA KATASTARSKE ČESTICE
- GRANICA URBANISTIČKE (GRAĐEVINSKE) PARCELE

NOSILAC PRIPREME:

BOSNA I HERCEGOVINA
BRČKO DISTRIKT
VLADA BRČKO DISTRIKTA
Broćanska bb, 76100 Brčko, Bosna i Hercegovina
Tel: +387 49 216 100 Fax: +387 49 216 101
E-mail: vlada@brcko.ba Web: www.vlada.brcko.ba
Broj: 01-1-2-1-1-1