


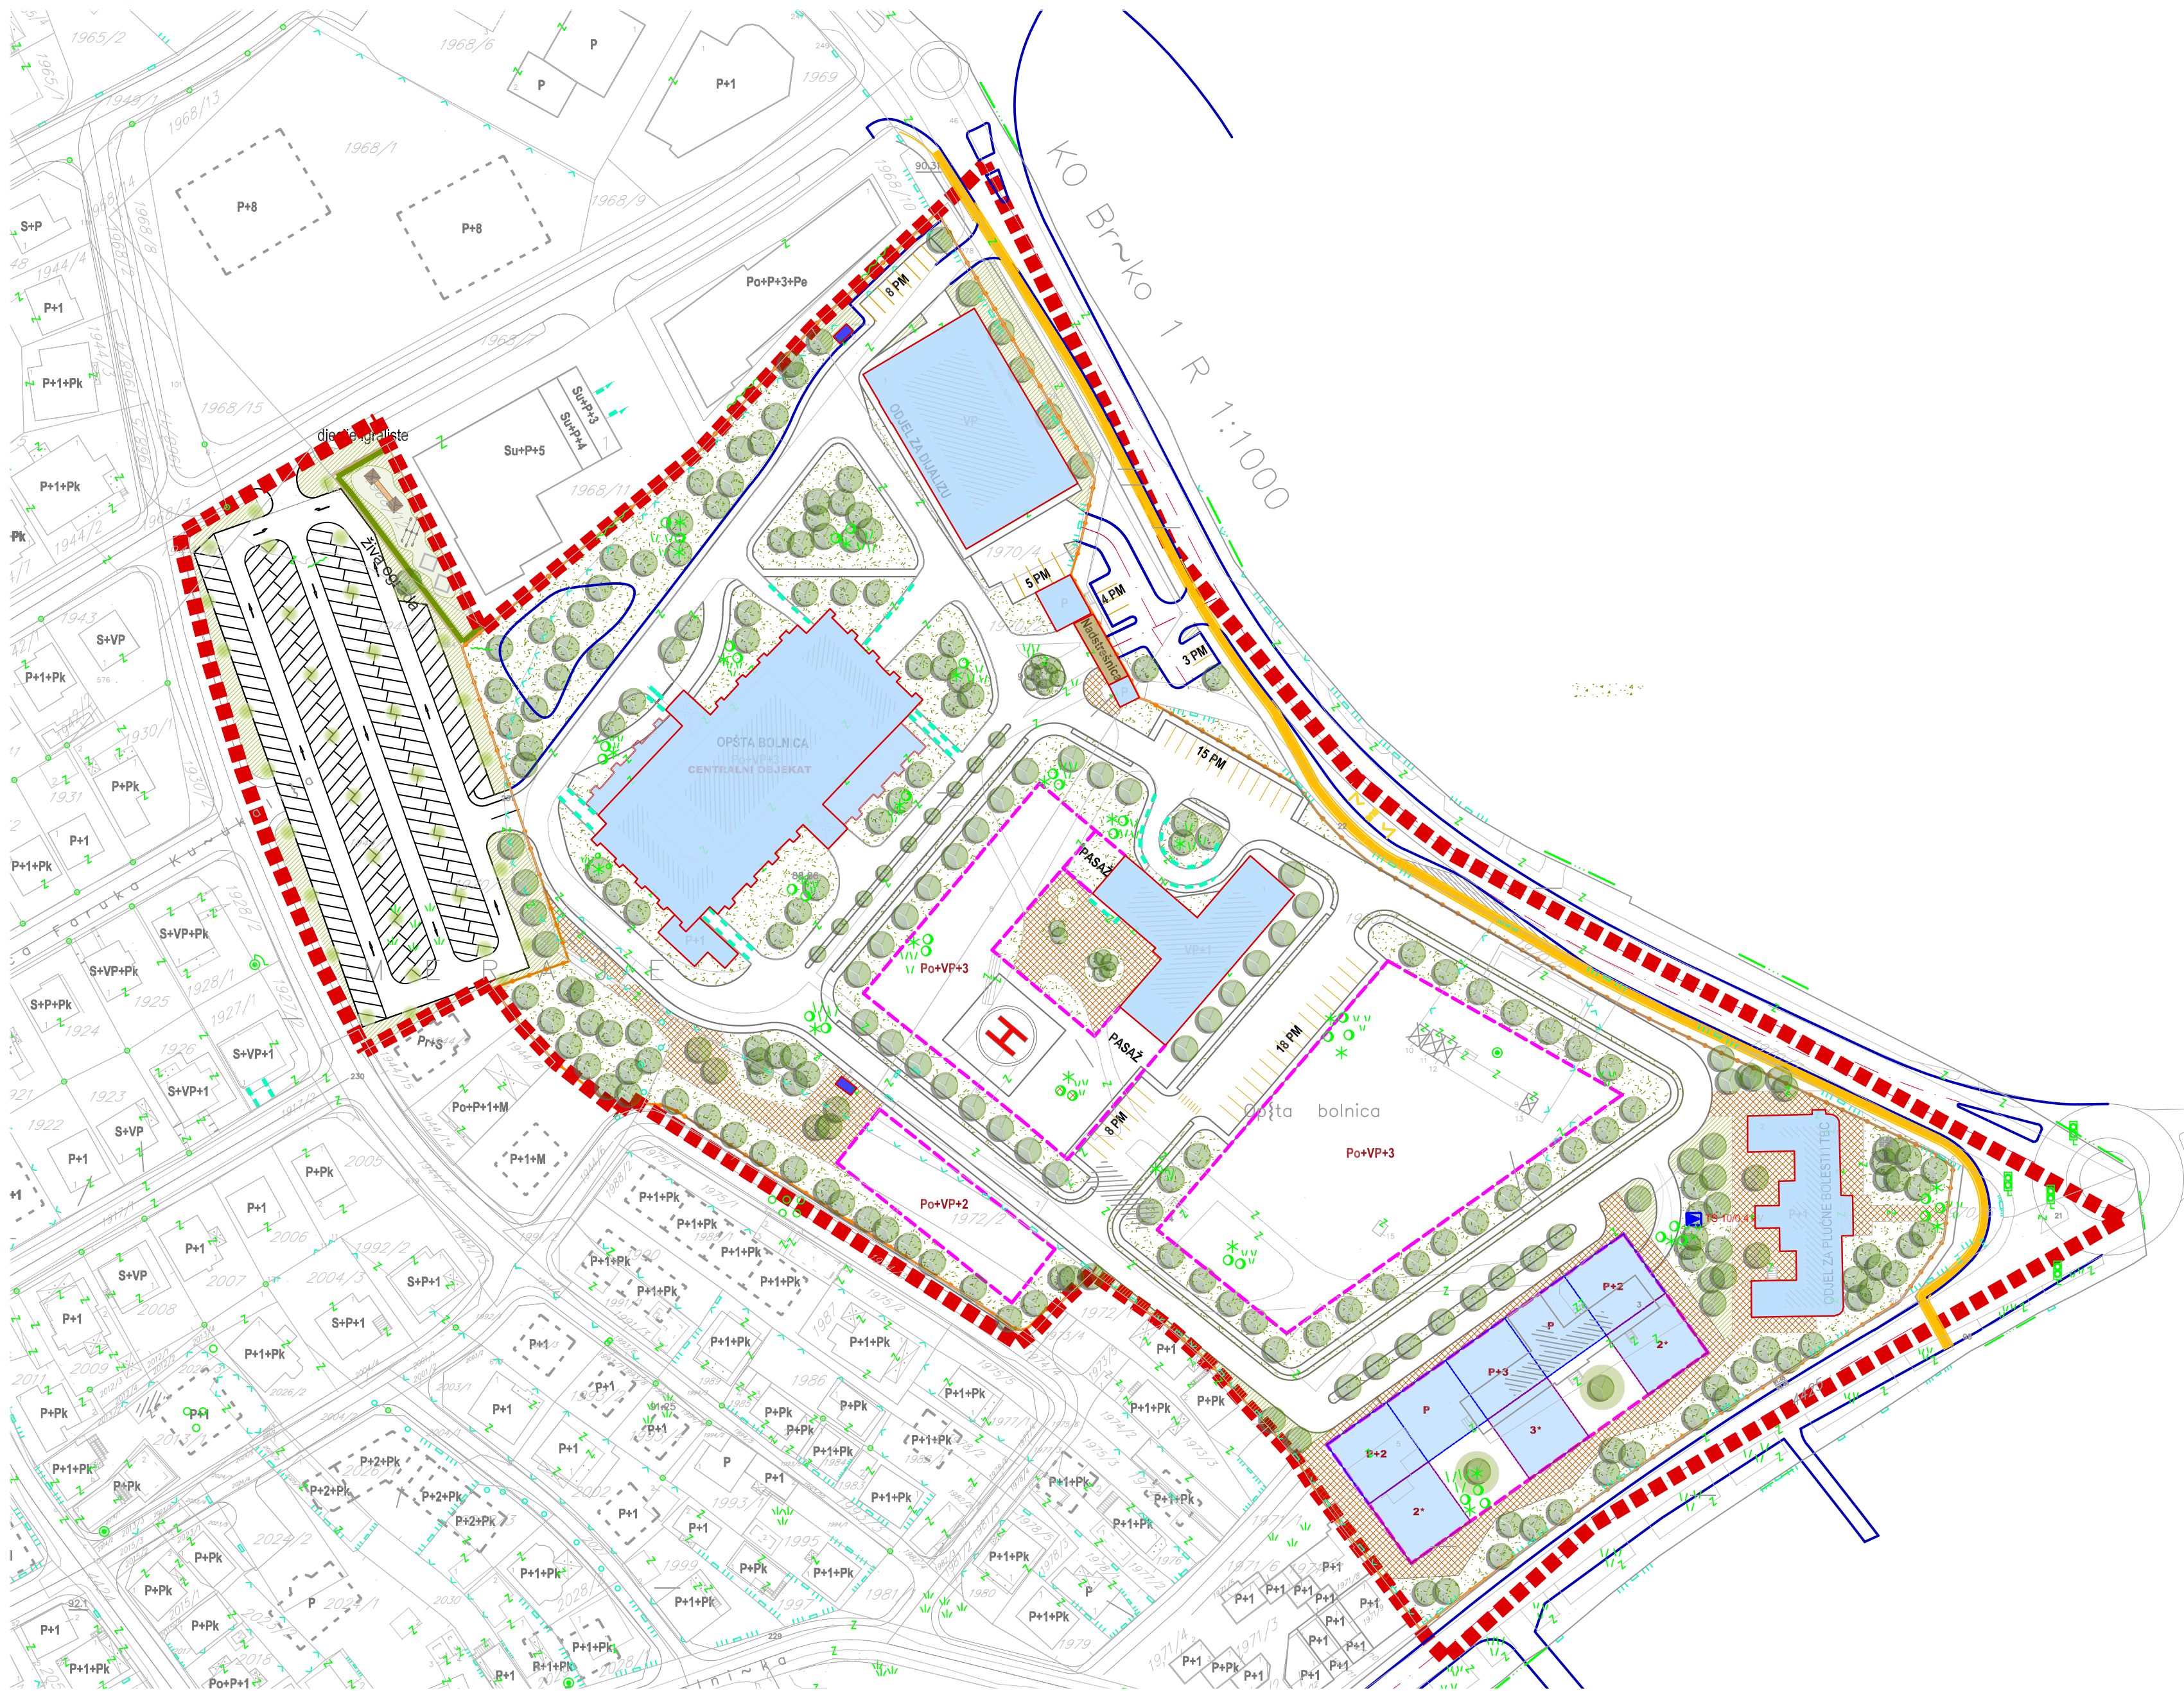

- LEGENDA:**
- GRANICA OBUHVATA
 - POSTOJEĆI OBJEKTI U OBUHVATU
 - PLANIRANI OBJEKTI U OBUHVATU
 - PLANIRANI OBJEKTI IZNAD PRIZEMLJA *
 - GRABEVINSKA LINIJA (BOLNIČKI KOMPLEKS)
 - SACBRAĆAJNICE
 - GRANICA TROTOARA
 - OGRAĐA KOMPLEKSA BOLNICE
 - BICIKLISTIČKA STAZA


- NAMJENA**
- JAVNI OBJEKTI (ZDRAVSTVO)
 - SACBRAĆAJNA INFRASTRUKTURA
 - JAVNE ZELENE POVRŠINE
 - ZELENE POVRŠINE OGRANIČENOG KORIŠTENJA
 - POPLOČANE POVRŠINE

- EKSTENZIVNO ZELENILLO*
- TRAFOSTANICE (POSTOJEĆE)

- OZNAKE**
- BRJ K.Č. (x+broj)
 - GRANICA KATASTARSKOJE ČESTICE
 - OZNAKA HELIODROMA

PLANIRANI OBJEKTI IZNAD PRIZEMLJA *

RADI POSTIZANJA ODREĐENOG VIZUALNOG IDENTITETA OVAJ OBJEKT U BOLNIČKOM KOMPLEKSU JE U CJELOSTI DEFINIRAN NA DATI NAČIN. DIO OBJEKTA JE DEFINIRAN TAKO DA SE U PRIZEMLJU FORMIRA SLOBODAN PROSTOR A ETAŽA JE OSLOJENJA NA STUBOVE, TAKOĐER JE DATA DRUGAČIJA DINAMIKA ETAŽA KAKO BI SE IZBJEGLA STVARANJE PREDOMINANTNOG VOLUMENA NA OVOM ULICNOM FRONTU.

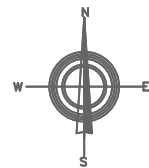

NOSILAC PRIPREME:



NOSILAC IZRADE:



PLANSKI DOKUMENT:
Izmjena i dopuna regulacionog plana dijela stambenog naselja "Meraje" u Brčko Distriktu BiH(II)

KARTA:
PLAN PROSTORNE ORGANIZACIJE OBUHVAT I

FAZA: NACRT PLANA
ŠIFRA: 05-1294/25 - RP
MJERILO: 1:1000
BROJ LISTA: 06-1

DIREKTOR:
Zlatko Jašarević, dipl.oec. **M.P.**

DATUM IZRADE:
OKTOBAR 2025.GODINE