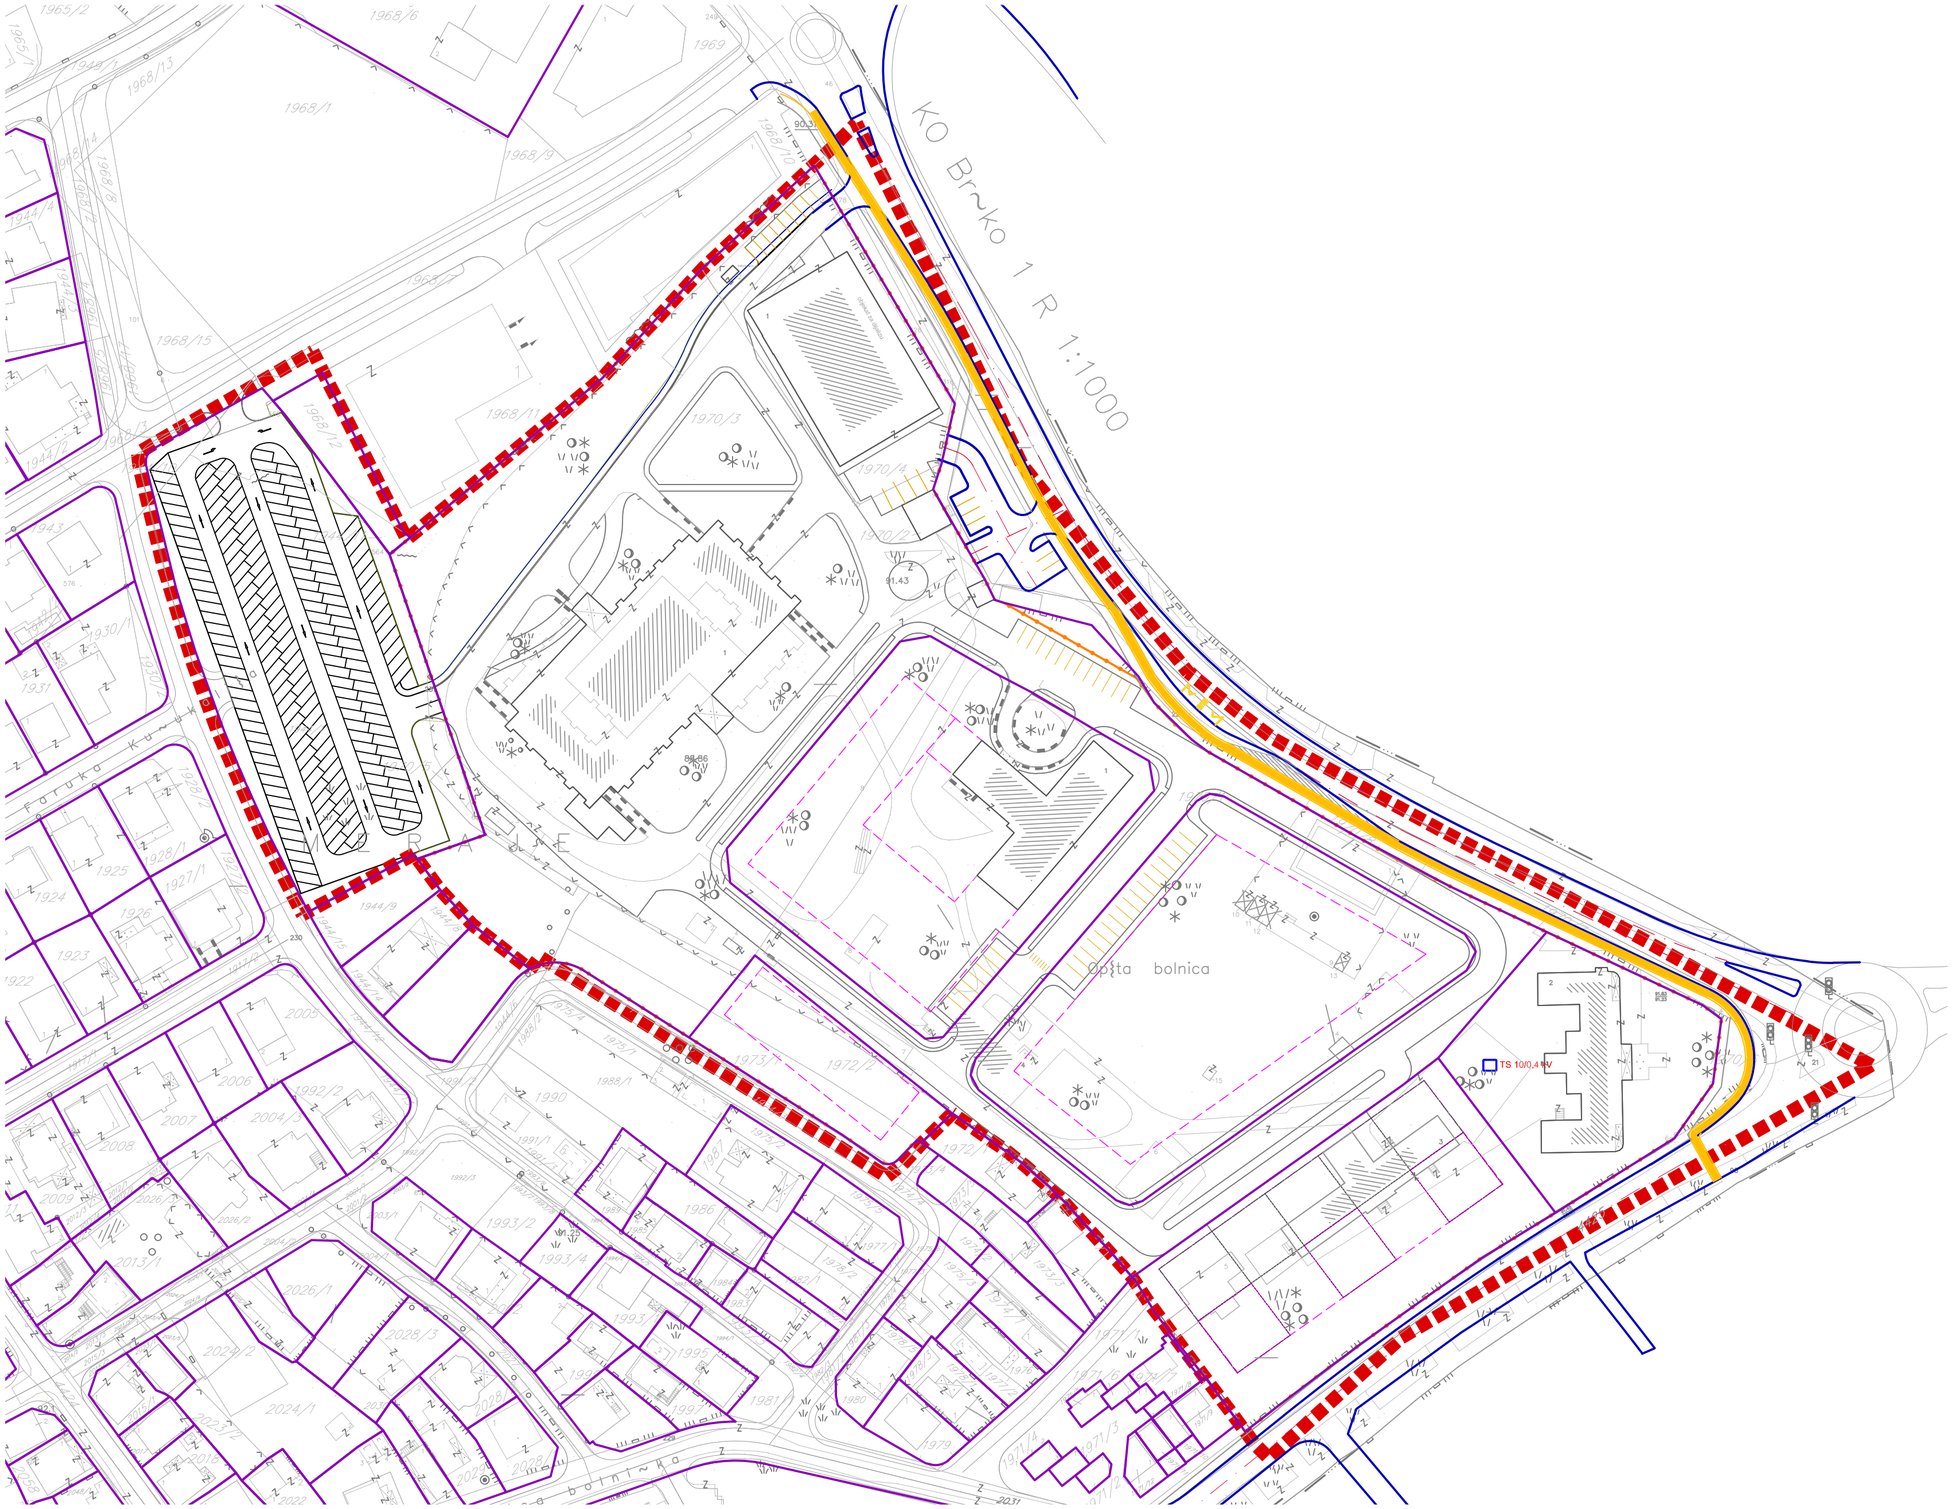


**LEGENDA:**

- GRANICA OBUHVATA
- POSTOJEĆA PARCELACIJA
- PLANIRANA PARCELACIJA
- POSTOJEĆI OBJEKTI U OBUHVATU
- PLANIRANI OBJEKTI U OBUHVATU
- SAOBRAĆAJNICE
- GRANICA TROTOARA
- BICIKLISTIČKE STAZE
- PARKING PROSTOR

**OZNAKE**

- xxx/x — BROJ K.Č. (x=broj)
- GRANICA KATASTARSKE ČESTICE

**NOSILAC PRIPREME:**

БОСНА И ХЕРЦЕГОВИНА
БРЧКО ДИСТРИКТ
Босне и Херцеговине
ВЛАДА БРЧКО ДИСТРИКТА
ОДЈЕЉЕЊЕ ЗА ПРОСТОРНО ПЛАНИРАЊЕ И ИМОВИНСКО ПРАВНЕ ПОСЛОВЕ
Булевар Мира 1, 76100 Брчко Дистрикт БиХ
Телефон: 049/500-677, Факс: 049/500-681

www.bdcentral.net

BOSNA I HERCEGOVINA
BRČKO DISTRIKT
Bosne i Hercegovine
VLADA BRČKO DISTRIKTA
ODJEL ZA PROSTORNO PLANIRANJE I IMOVINSKO PRAVNE POSLOVE
Bulevar Mira 1, 76100 Brčko District BiH
Telefon: 049/500-677, Faks: 049/500-681

**NOSILAC IZRADE:**

ZAVOD ZA PLANIRANJE, PROJEKTOVANJE I RAZVOJ Brčko distrikta BIH

ЗАВОД ЗА ПЛАНИРАЊЕ, ПРОЈЕКТОВАЊЕ И РАЗВОЈ Брчко дистрикта БиХ

Luka 2, 76100 Brčko distrikt BiH • www.zavod.ba • Tel: +387 49 500 950 • mail: info@zavod.ba
Лука 2, 76100 Брчко дистрикт БиХ • www.zavod.ba • Тел:+387 49 500 950 • мејл: info@zavod.ba

**PLANSKI DOKUMENT:**
Izmjena i dopuna regulacionog plana dijela stambenog naselja "Meraje" u Brčko distriktu BIH(II)

**KARTA:**
PLAN PARCELACIJE
**OBUHVAT I**

**FAZA:** NACRT PLANA
**ŠIFRA:** 05-1294/25 - RP
**MJERILO:** 1:1000
**BROJ LISTA:** 07-1

**DIREKTOR:**
Zlatko Jašarević, dipl.oec. **M.P.**

**DATUM IZRADE:**
OKTOBAR 2025.GODINE