


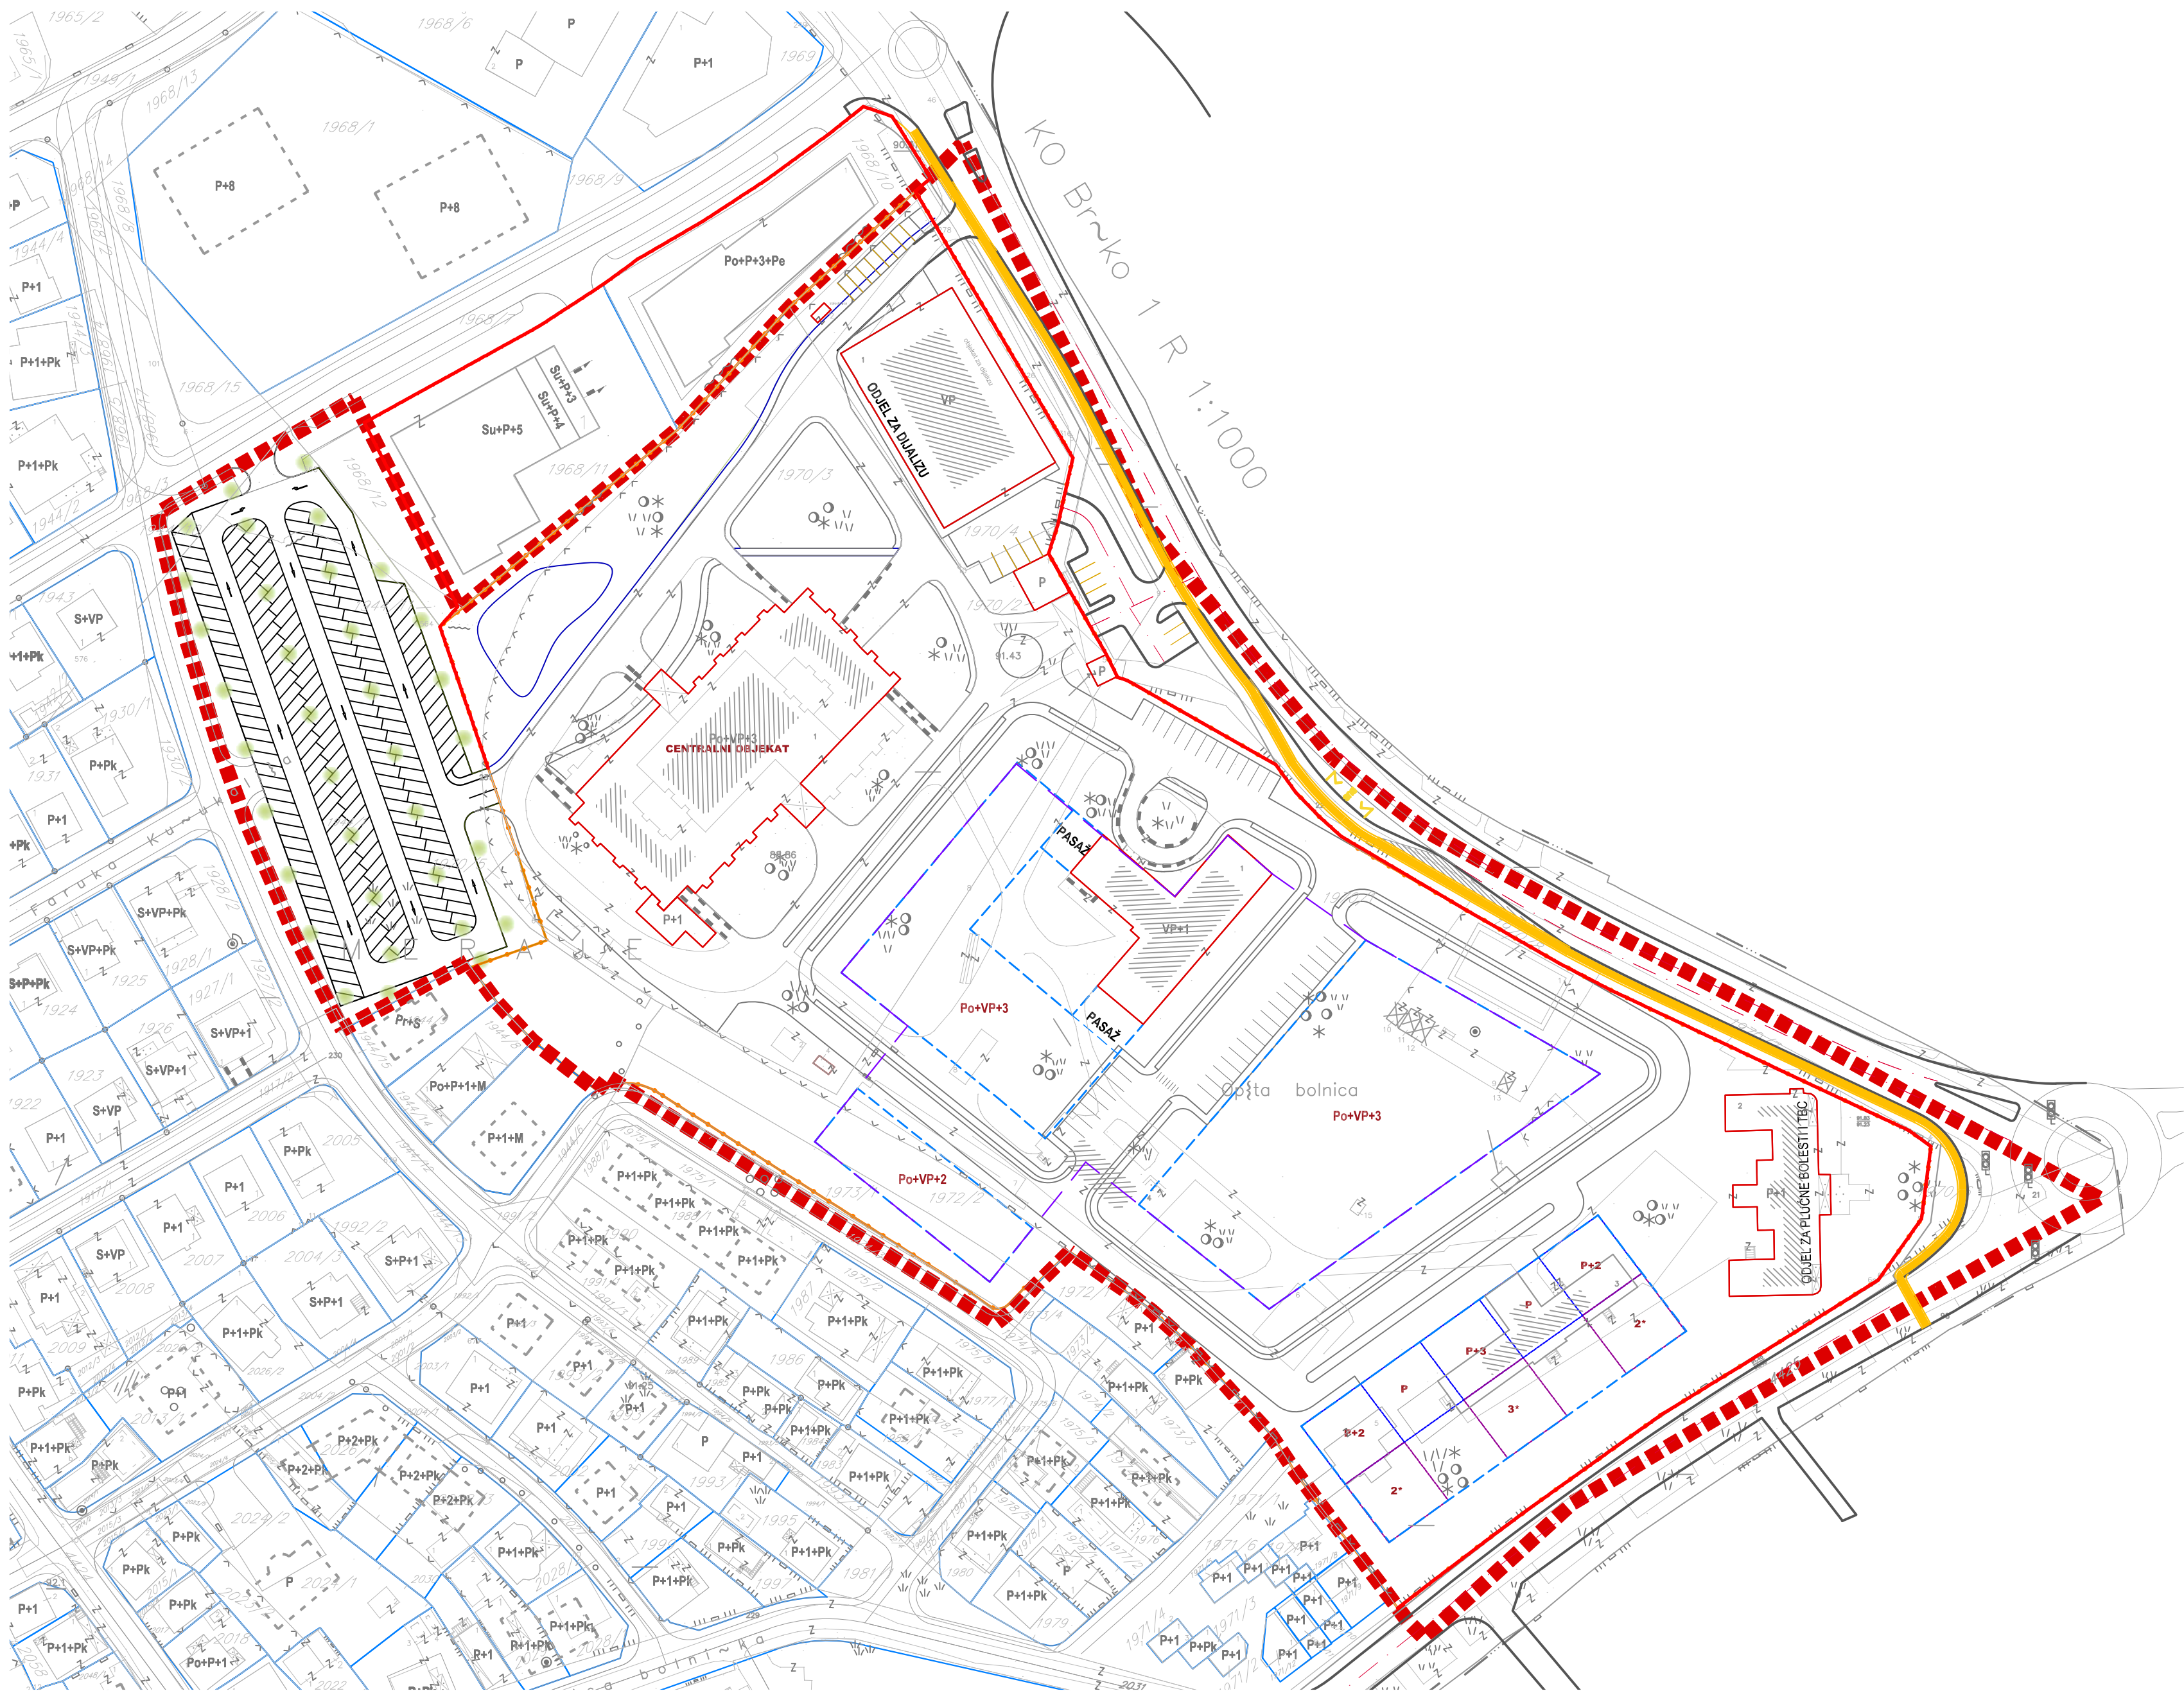

- LEGENDA:**
- GRANICA OBUHVATA
 - POSTOJEĆI OBJEKTI U OBUHVATU
 - PLANIRANI OBJEKTI U OBUHVATU
 - PLANIRANI OBJEKTI IZNAD PRIZEMLJA
 - SAOBRAĆAJNICE
 - GRADEVINSKA LINIJA BLOKA
 - GRADEVINSKA LINIJA OBJEKATA
 - REGULACIONA LINIJA
 - BICIKLISTIČKA STAZA
 - OGRAĐA KOMPLEKSA

*NAPOMENA: UZIMAJUĆI U OBZIR DA SE VLASNIČKO ZEMLJIŠTE PROTEŽE KROZ DVA REGULACIONA PLANA, RADI KVALITETNOG RJEŠAVANJA SADRŽAJA POTREBNO JE OVAJ DIO PROMATRATI INTEGRALNO

NOSILAC PRIPREME:



NOSILAC IZRADE:



PLANSKI DOKUMENT:

Izmjena i dopuna regulacionog plana dijela stambenog naselja "Meraje" u Brčko distriktu BiH (II)

KARTA:
PLAN REGULACIONIH I GRADEVINSKIH LINIJA
OBUHVAT I

FAZA: NACRT PLANA

ŠIFRA: 05-1294/25 - RP

MJERILO: 1:1000

BROJ LISTA: 08-1

DIREKTOR:
Zlatko Jašarević, dipl.oec. **M.P.**

DATUM IZRADE:
OKTOBAR 2025.GODINE