



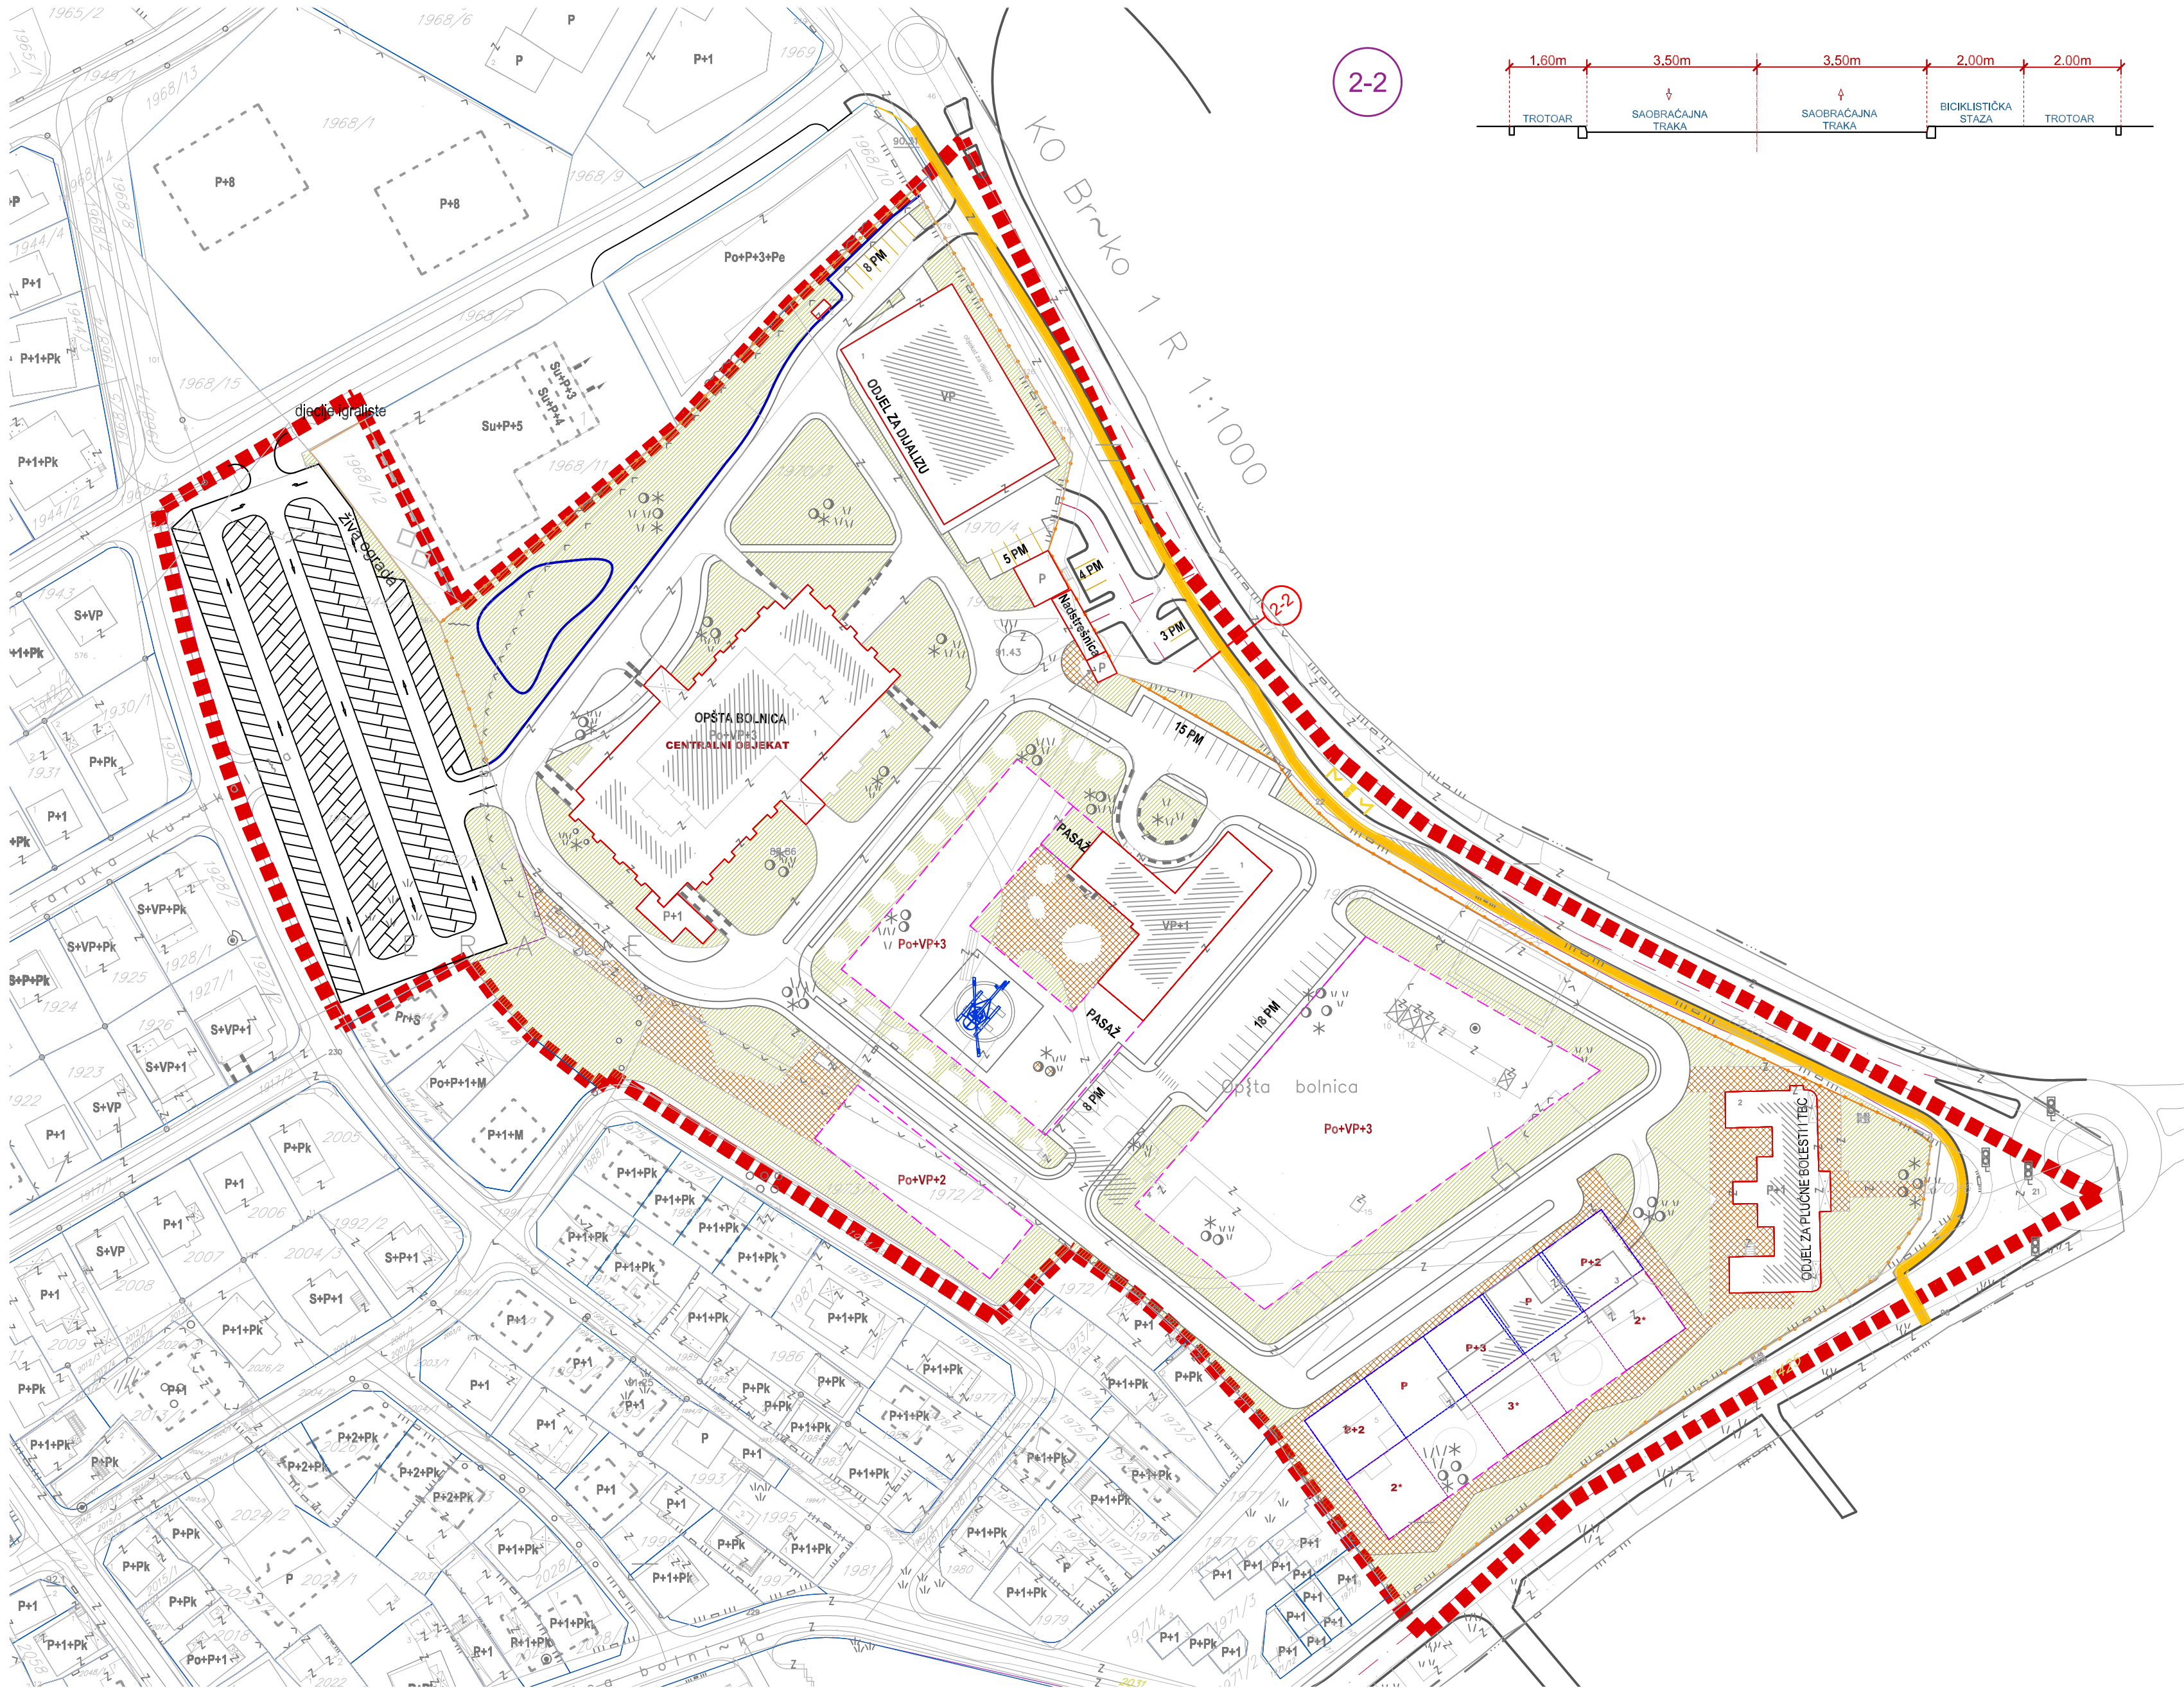

2-2

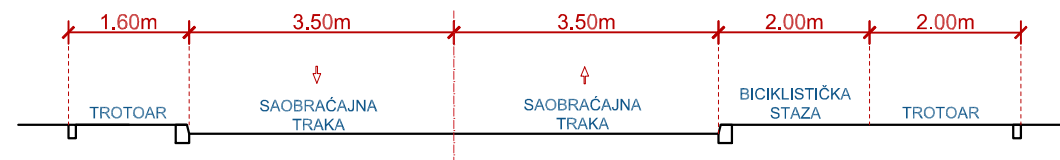

LEGENDA :

- GRANICA OBUHVATA
- GRANICA PARCELE
- POSTOJEĆI OBJEKTI
- PLANIRANI OBJEKTI

SAOBRAĆAJ :

- GRANICA SAOBRAĆAJNICE
- OSA SAOBRAĆAJNICE
- GRANICA TROTOARA
- ZAŠTITNO ZELENILLO
- BICIKLISTIČKA STAZA

- SAOBRAĆAJNICA
- TROTOAR+BICIKLISTIČKA STAZA
- PARKING
- ZELENE POVRŠINE
- POPLOČANE POVRŠINE

OZNAKE :

- P+1 SPRATNOST OBJEKTA
- xxx/x BROJ K.Č. (x=broj)
- GRANICA KATASTARSKE ČESTICE
- PM PARKING MJESTO

*NAPOMENA: UZIMAJUĆI U OBZIR DA SE VLASNIČKO ZEMLJIŠTE PROTEŽE KROZ DVA REGULACIONA PLANA, RADI KVALITETNOG RJEŠAVANJA SADRŽAJA POTREBNO JE OVAJ DIO PROMATRATI INTEGRALNO

NOSILAC PRIPREME:



NOSILAC IZRADE:



PLANSKI DOKUMENT:

Izmjena i dopuna regulacionog plana dijela stambenog naselja "Meraje" u Brčko Distriktu BiH

KARTA: PLAN SAOBRAĆAJA OBUHVAT I

FAZA: NACRT PLANA
ŠIFRA: 05-1294/25 - RP
MJERILO: 1:1000
BROJ LISTA: 09-1

DIREKTOR:
Zlatko Jašarević, dipl.oec. M.P.

DATUM IZRADE:
OKTOBAR 2025.GODINE