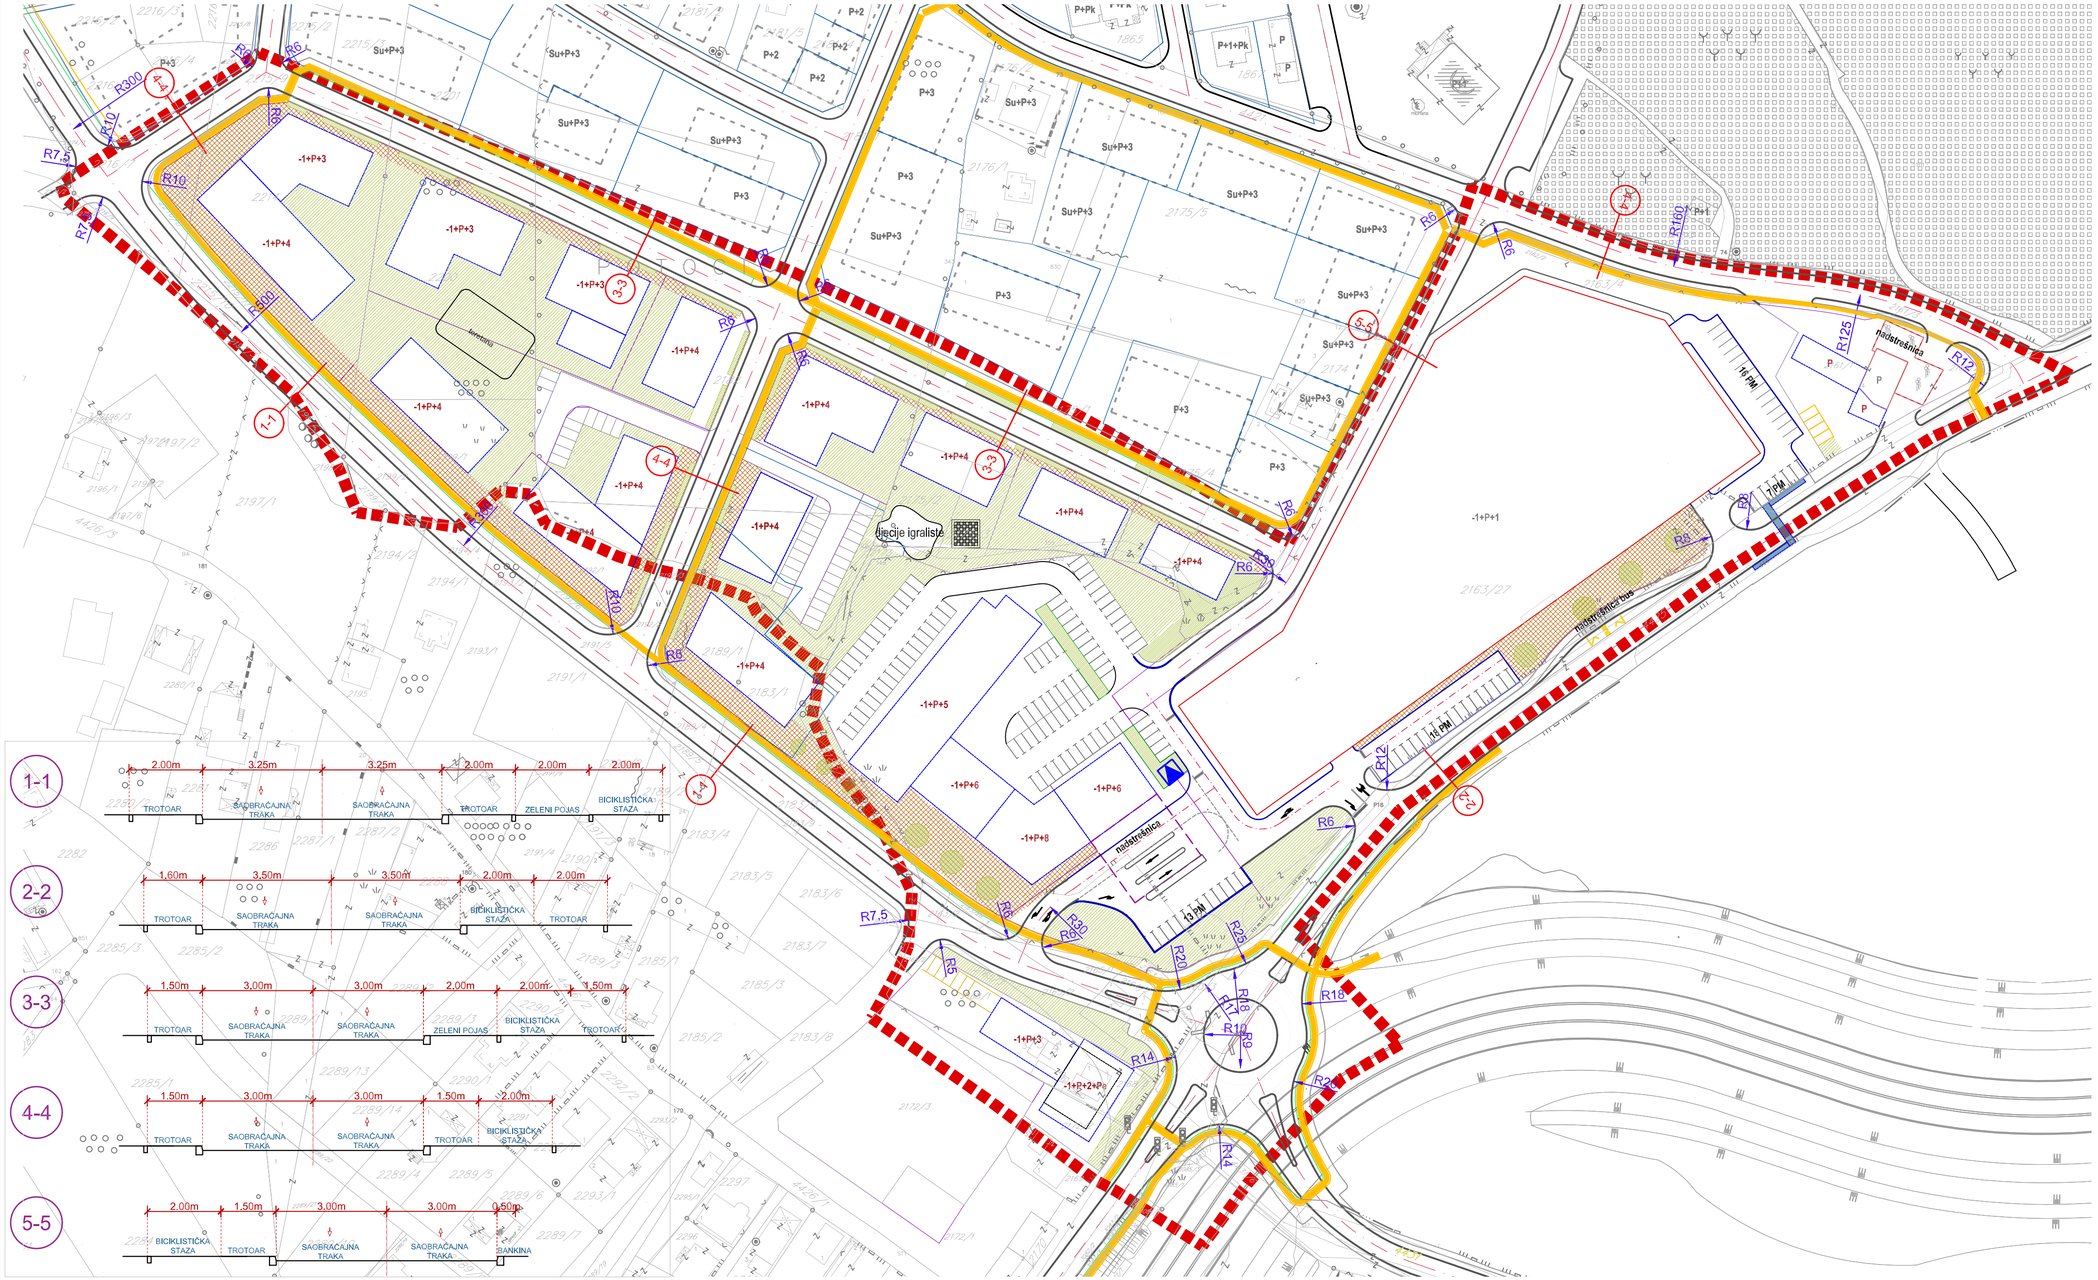

LEGENDA :

- GRANICA OBUHVATA
- GRANICA PARCELE
- POSTOJEĆI OBJEKTI
- PLANIRANI OBJEKTI

SAOBRAĆAJ :

- GRANICA SAOBRAĆAJNICE
- OSA SAOBRAĆAJNICE
- GRANICA TROTOARA
- ZAŠTITNO ZELENILO
- BICIKLISTIČKA STAZA
- SAOBRAĆAJNICA
- TROTOAR+BICIKLISTIČKA STAZA
- PARKING
- JAVNE ZELENE POVRŠINE
- POPLOČANE POVRŠINE

OZNAKE :

P+1	SPRATNOST OBJEKTA
xxx/x	BROJ K.Č. (x=broj)
	GRANICA KATASTARSKE ČESTICE
PM	PARKING MJESTO

*NAPOMENA: UZIMAJUĆI U OBZIR DA SE VLASNIČKO ZEMLJIŠTE PROTEŽE KROZ DVA REGULACIONA PLANA, RADI KVALITETNOG RJEŠAVANJA SADRŽAJA POTREBNO JE OVAJ DIO PROMATRATI INTEGRALNO

NOSILAC PRIPREME:

BOSNA I HERCEGOVINA
BRČKO DISTRIKT
BOSNE I HERCEGOVINE
VLADA BRČKO DISTRIKTA
ODJELJENJE ZA PROSTORNO PLANIRANJE I IMOVINSKO PRAVNE POSLOVE
Brčko distrikt BiH, Vukovarska bb, 76100 Brčko, Bosna i Hercegovina
Tel.+387 49 500 000 • Fax: +387 49 500 001 • www.brcko.ba

NOSILAC IZRADE:

ZAVOD ZA PLANIRANJE, PROJEKTOVANJE I RAZVOJ Brčko distrikta BIH
ЗАВОД ЗА ПЛАНИРАЊЕ, ПРОЈЕКТОВАЊЕ И РАЗВОЈ Брчко дистрикта БиХ
Ljube Ć. 76100 Brčko distrikt BiH • www.zavod.ba • Tel: +387 49 500 950 • mail: info@zavod.ba
Ћирје Ц. 76100 Брчко дистрикт БиХ • www.завод.ба • Тел: +387 49 500 950 • email: info@завод.ба

PLANSKI DOKUMENT:
Izmjena i dopuna regulacionog plana dijela stambenog naselja "Meraje" u Brčko Distriktu BIH

KARTA:
PLAN SAOBRAĆAJA
OBUHVAT II

FAZA: NACRT PLANA
ŠIFRA: 05-1294/25 - RP
MJERILO: 1:1000
BROJ LISTA: 09-2

DIREKTOR:
Zlatko Jašarević, dipl.oec. **M.P.**

DATUM IZRADE:
OKTOBAR 2025.GODINE