


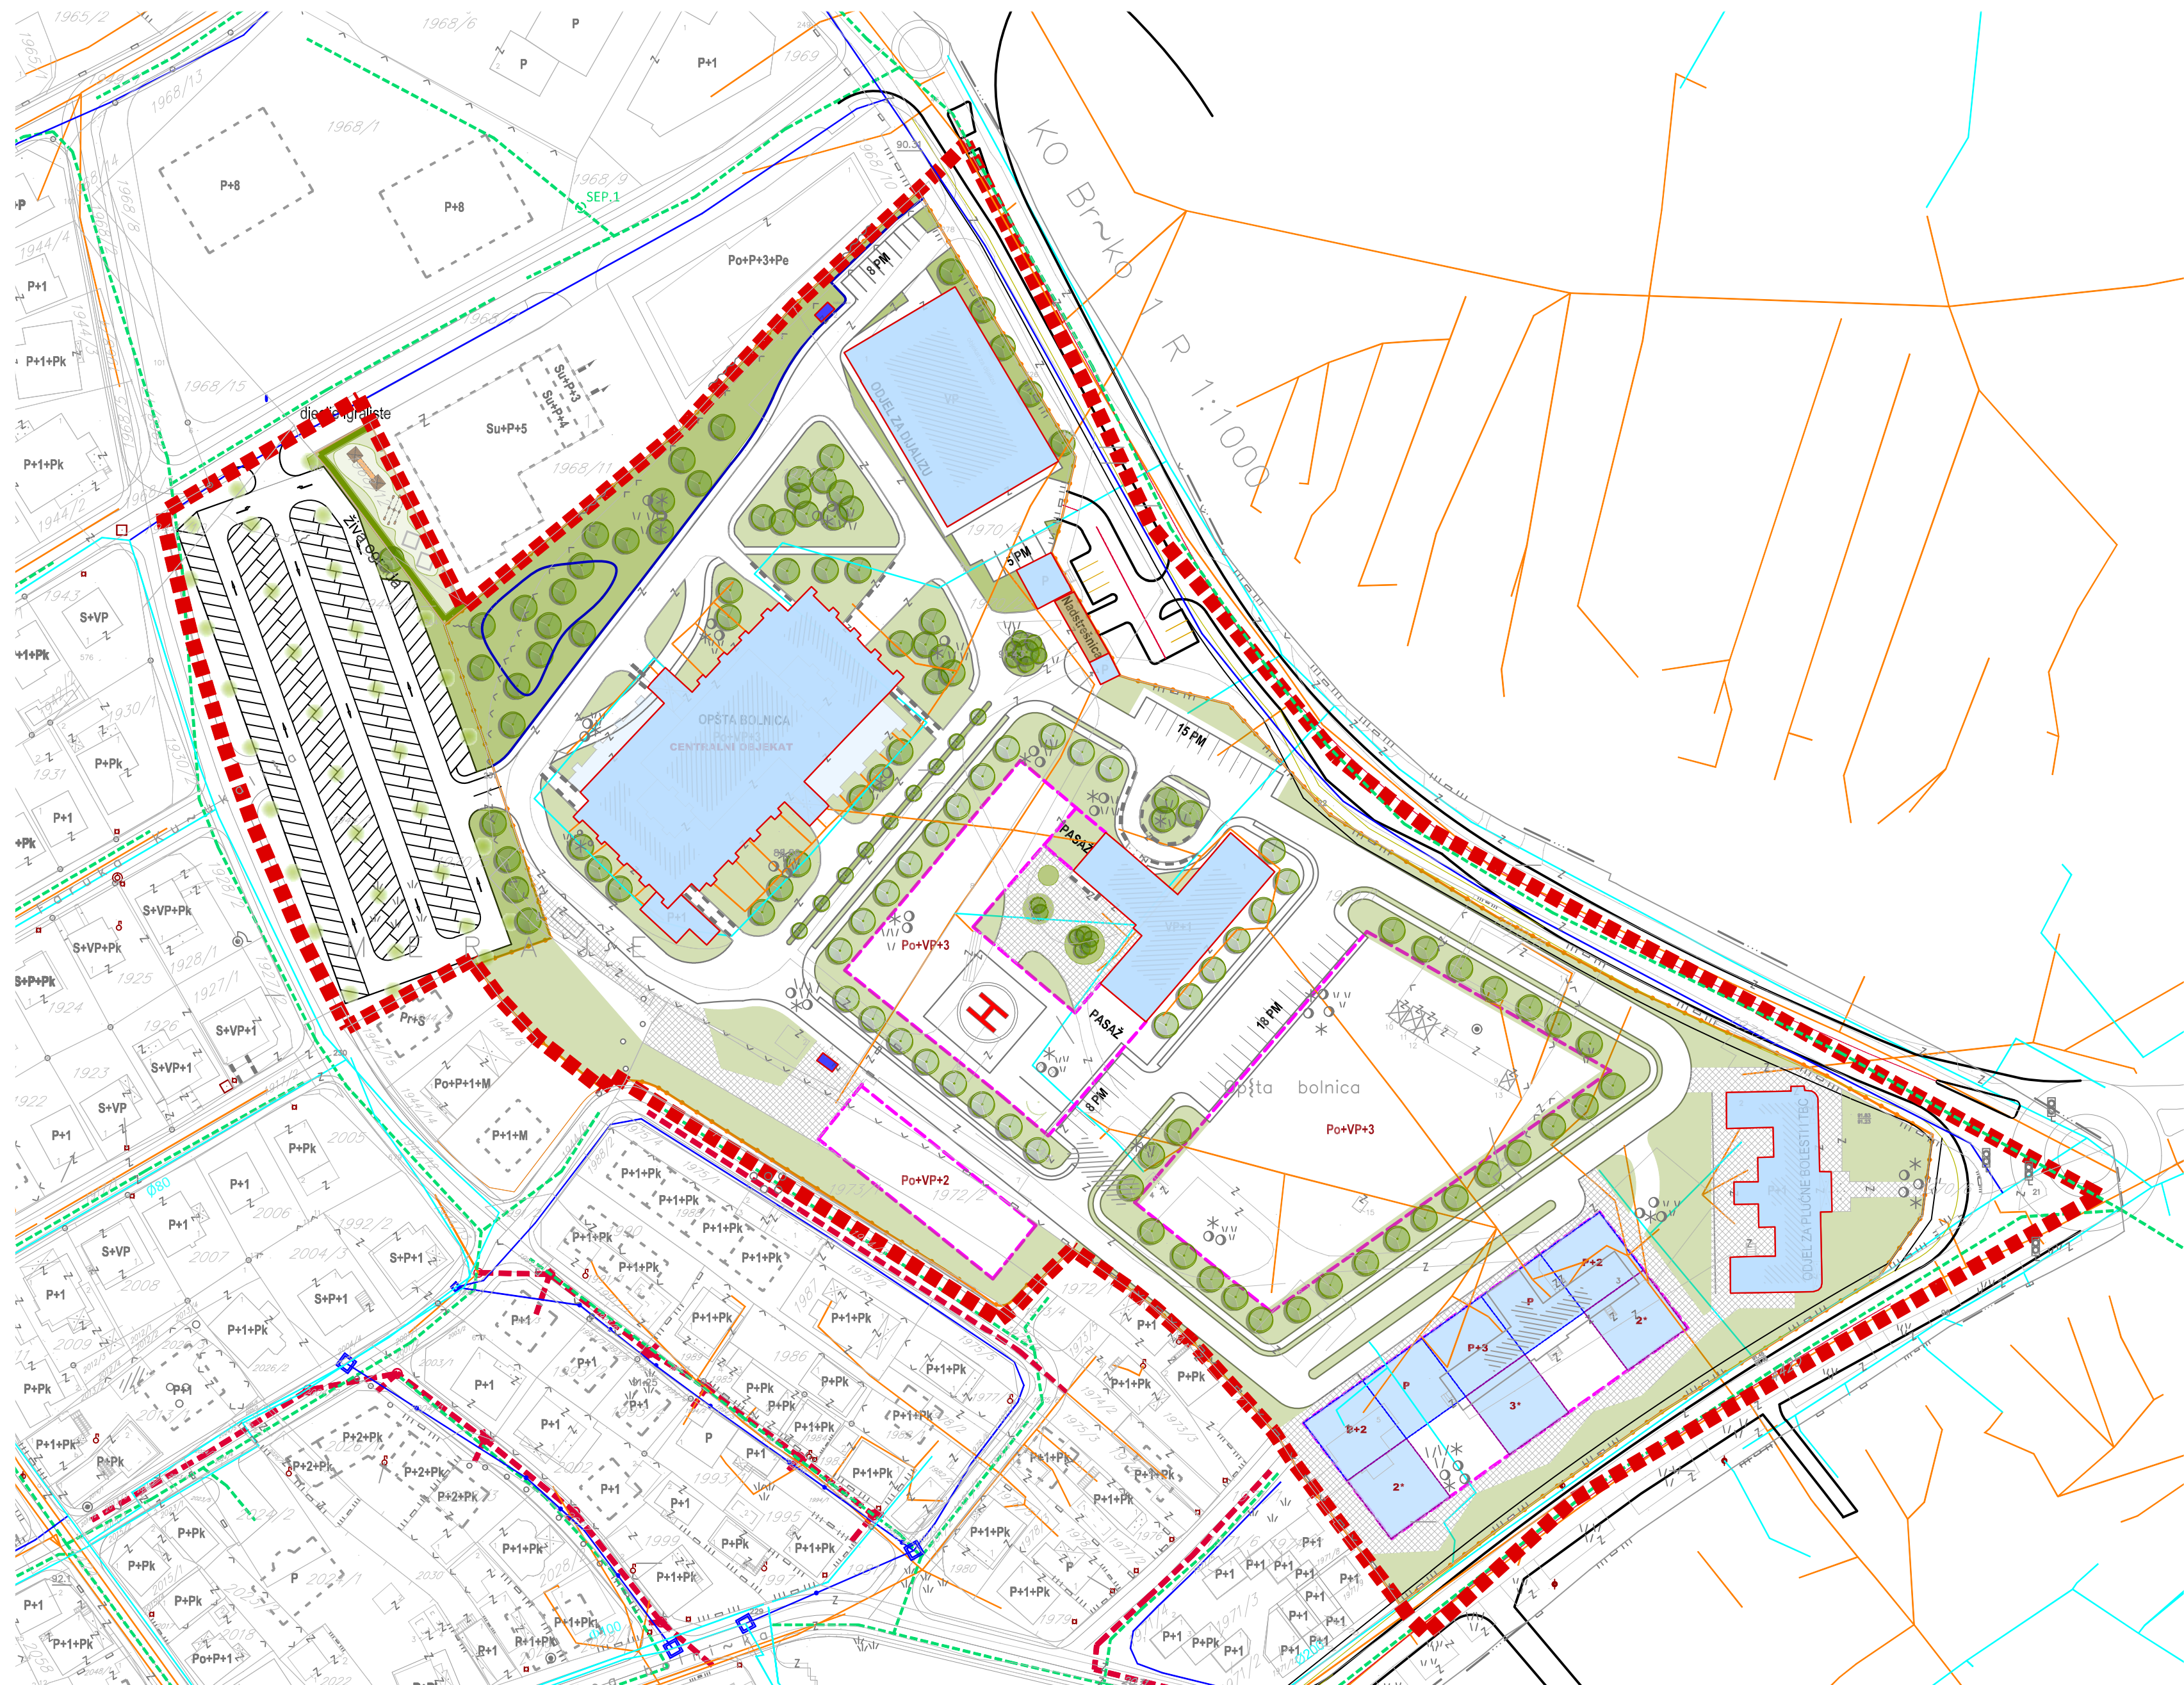

- LEGENDA:
- GRANICA OBUHVATA
 - POSTOJEĆI OBJEKTI U OBUHVATU
 - PLANIRANI OBJEKTI U OBUHVATU
 - PLANIRANI OBJEKTI IZNAD PRIZEMLJA *
 - SAOBRAĆAJNICE
 - GRANICA TROTOARA

- ELEMENTI KOMUNALNE INFRASTRUKTURE:
- POSTOJEĆA VODOVODNA MREŽA
 - POSTOJEĆA KANALIZACIONA MREŽA
 - PLANIRANA VODOVODNA MREŽA
 - PLANIRANA FEKALNA KANALIZACIONA MREŽA
 - PLANIRANA OBORINSKA KANALIZACIJA

NOSILAC PRIPREME:



NOSILAC IZRADE:



PLANSKI DOKUMENT:

Izmjena i dopuna regulacionog plana dijela stambenog naselja "Meraje" u Brčko Distriktu BiH

KARTA:
PLAN KOMUNALNE INFRASTRUKTUE
OBUHVAT I

FAZA: NACRT PLANA

ŠIFRA: 05-1294/25 - RP

MJERILO: 1:1000

BROJ LISTA: 10-1

DIREKTOR:
Zlatko Jašarević, dipl.oec. M.P.

DATUM IZRADE:
OKTOBAR 2025.GODINE