


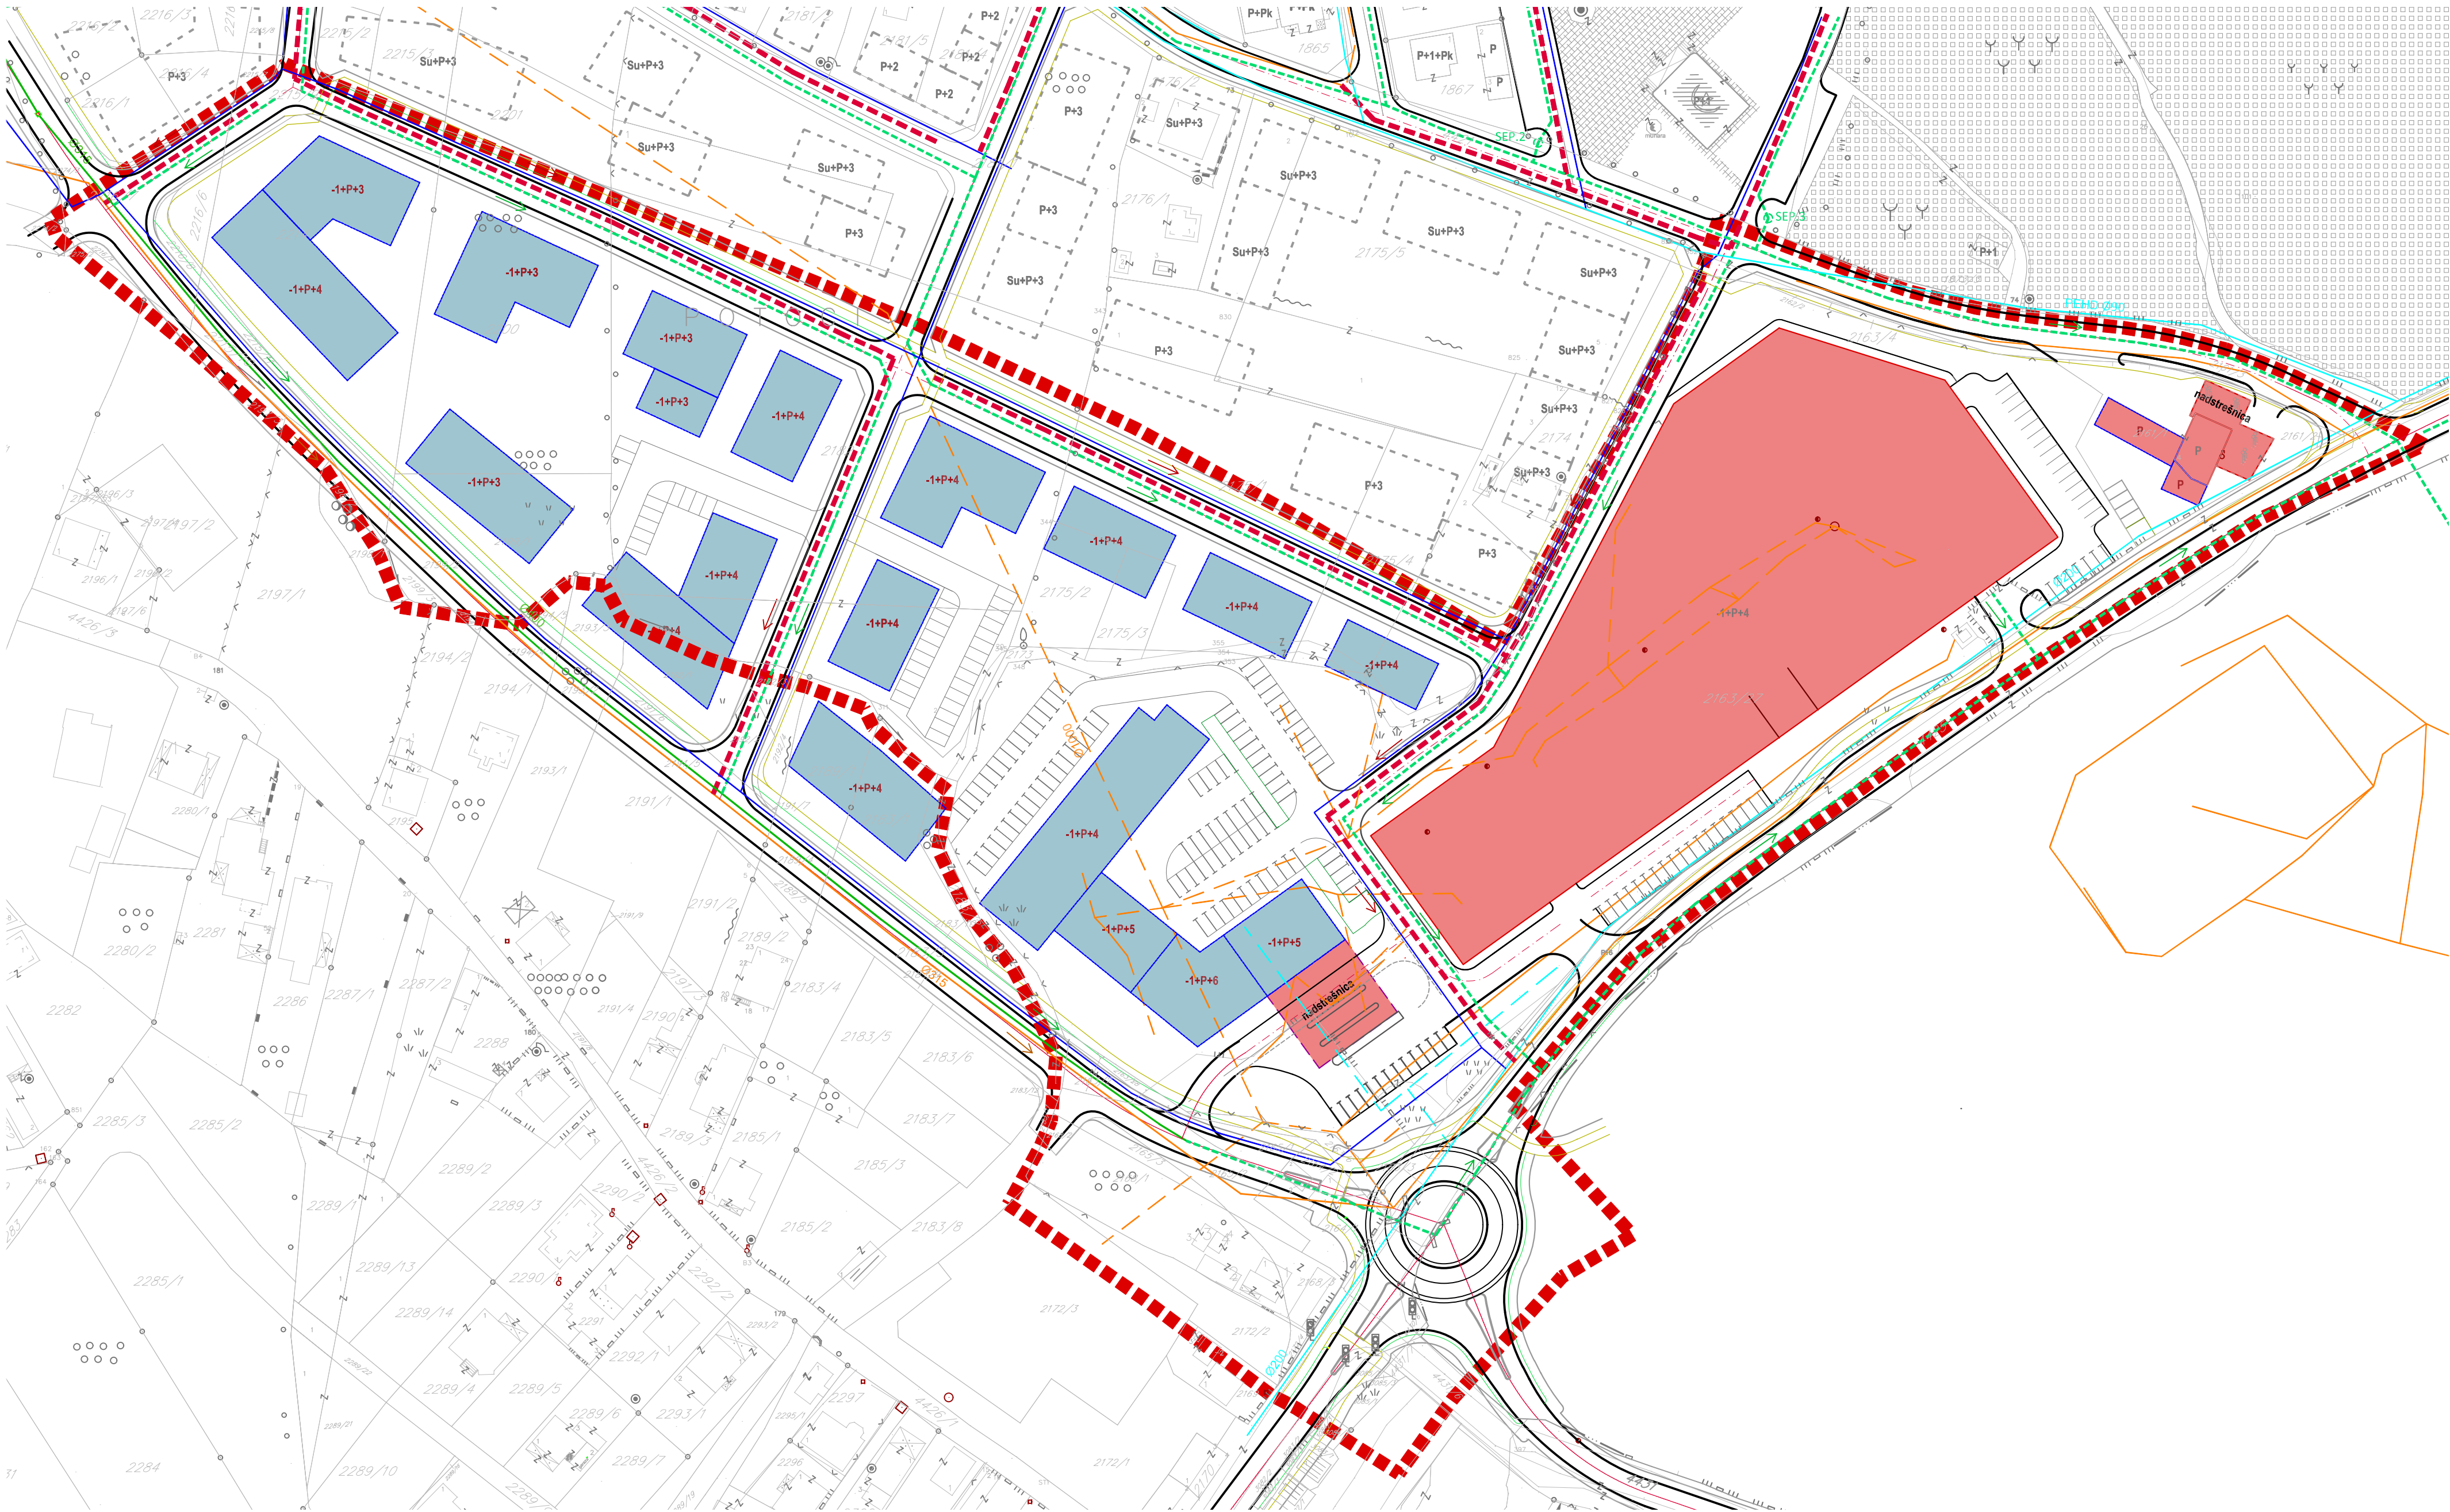

- LEGENDA:
- GRANICA OBUHVATA
  - PLANIRANI OBJEKTI U OBUHVATU
  - SAGBRAĆAJNICE
  - GRANICA TROTOARA

- ELEMENTI KOMUNALNE INFRASTRUKTURE:
- POSTOJEĆA VODOVODNA MREŽA
  - POSTOJEĆA KANALIZACIONA MREŽA
  - POSTOJEĆA OBORINSKA KANALIZACIJA
  - PLANIRANA VODOVODNA MREŽA
  - PLANIRANA FEKALNA KANALIZACIONA MREŽA
  - PLANIRANA OBORINSKA KANALIZACIJA
  - POSTOJEĆA KANALIZACIJA KOJA SE IZMJESTAJE/UKIDA

NOSILAC PRIPREME:



NOSILAC IZRADE:



PLANSKI DOKUMENT:  
Izmjena i dopuna regulacionog plana dijela  
stambenog naselja "Meraje" u Brčko Distriktu BiH

KARTA:  
PLAN KOMUNALNE INFRASTRUKTURE  
OBUHVAT II

FAZA: NACRT PLANA

ŠIFRA: 05-1294/25 - RP

MJERILO: 1:1000

BROJ LISTA: 10-2

DIREKTOR:  
Zlatko Jašarević, dipl.oec.

M.P.

DATUM IZRADE:  
OKTOBAR 2025.GODINE