


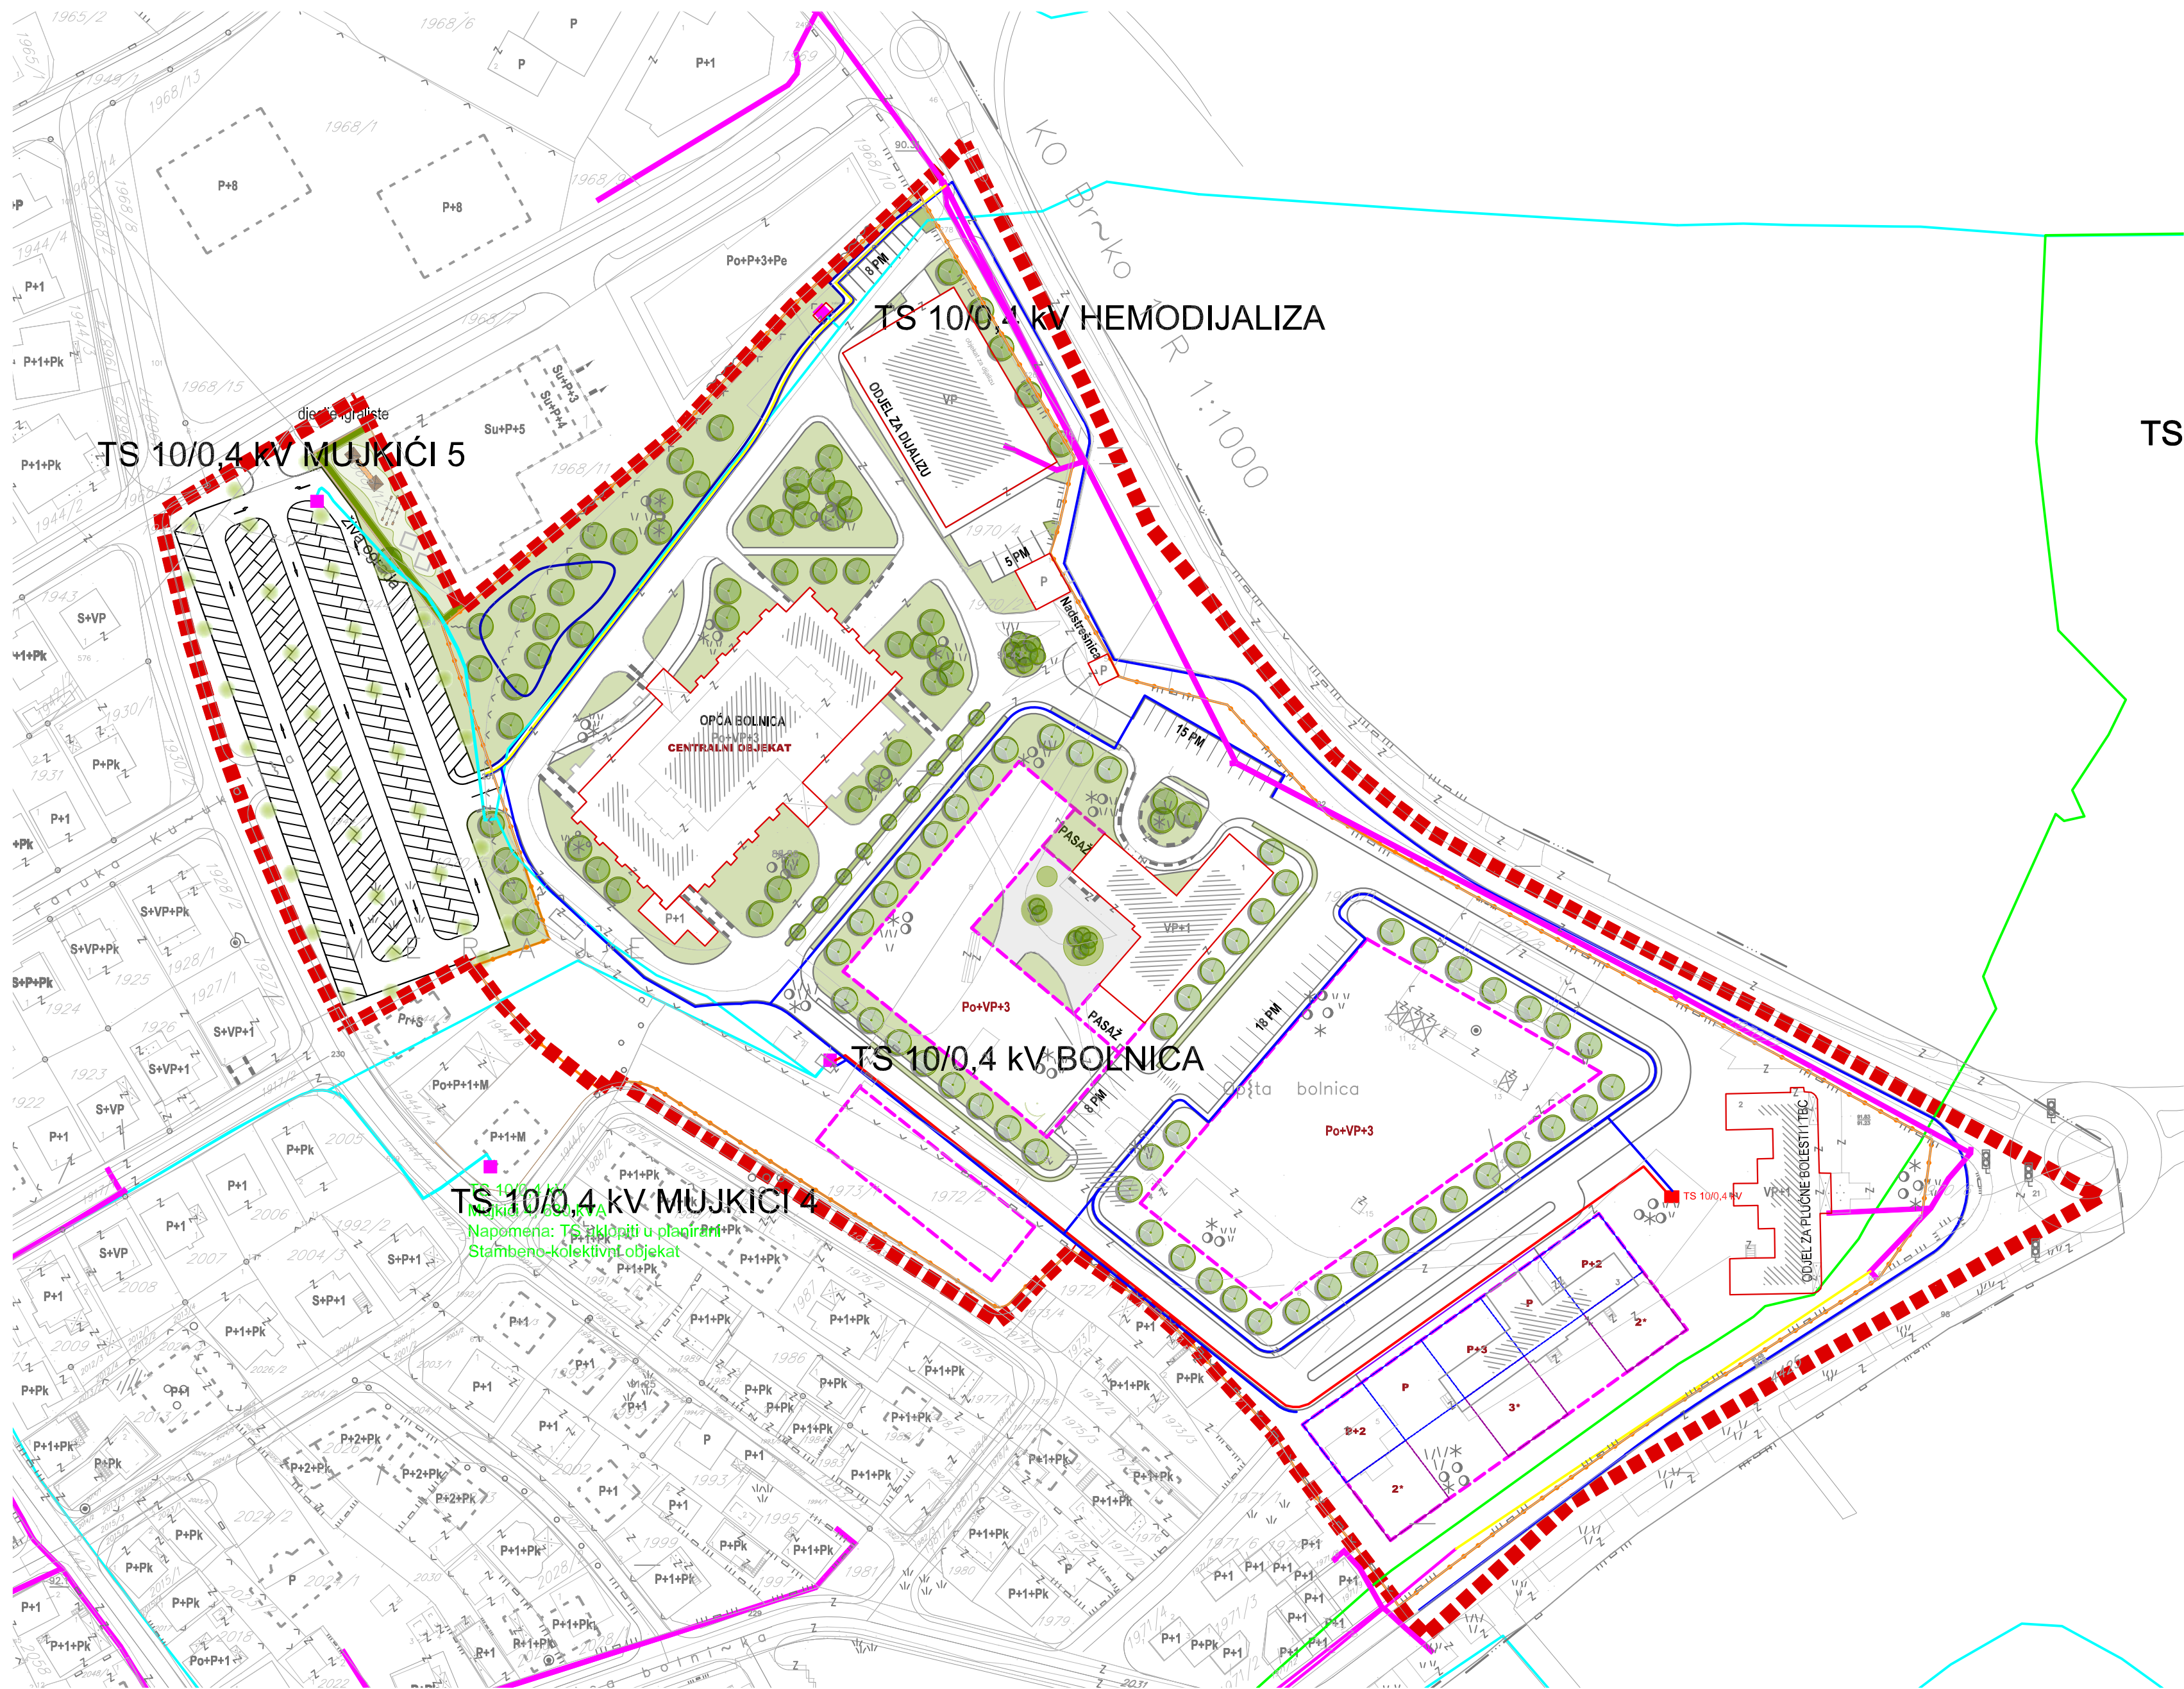

- LEGENDA:
- GRANICA OBUHVATA
 - POSTOJEĆI OBJEKTI
 - PLANIRANI OBJEKTI U OBUHVATU
 - PLANIRANI OBJEKTI IZNAD PRIZEMLJA
 - GRABEVINSKA LINIJA
 - SABRAČAJNICE
 - GRANICA TROTOARA

ZELENE POVRŠINE

ENERGETSKA INFRASTRUKTURA

- PODZEMNI 35 KV KABL / POSTOJEĆI
- PODZEMNI 10 KV KABL / POSTOJEĆI
- PODZEMNI 2x(10 KV) KABL / POSTOJEĆI
- PODZEMNI 3x(10 KV) KABL / POSTOJEĆI
- NN MREŽA I JAVNA RASVJETA
- PODZEMNI 2x(10 KV) KABL / PLANIRANI
- TRAFOSTANICA / POSTOJEĆA
- TRAFOSTANICA / PLANIRANA
- TELEKOMUNIKACIONA MREŽA/POSTOJEĆA
- TELEKOMUNIKACIONA MREŽA / PLANIRANA

*NAPOMENA: UZIMAJUĆI U OBZIR DA SE VLASNIČKO ZEMLJIŠTE PROTEŽE KROZ DVA REGULACIONA PLANA, RADI KVALITETNOG RJEŠAVANJA SADRŽAJA POTREBNO JE OVAJ DIO PROMATRATI INTEGRALNO

NOSILAC PRIPREME:



NOSILAC IZRADE:



PLANSKI DOKUMENT:

Izmjena i dopuna regulacionog plana dijela stambenog naselja "Meraje" u Brčko Distriktu BiH

KARTA:
PLAN ELEKTROENERGETSKE INFRASTRUKTURE
OBUHVAT I

FAZA: NACRT PLANA

ŠIFRA: 05-1294/25 - RP

MJERILO: 1:1000

BRJ LISTA: 11-1

DIREKTOR:
Zlatko Jašarević, dipl.oec. M.P.

DATUM IZRADE:
OKTOBAR 2025.GODINE