


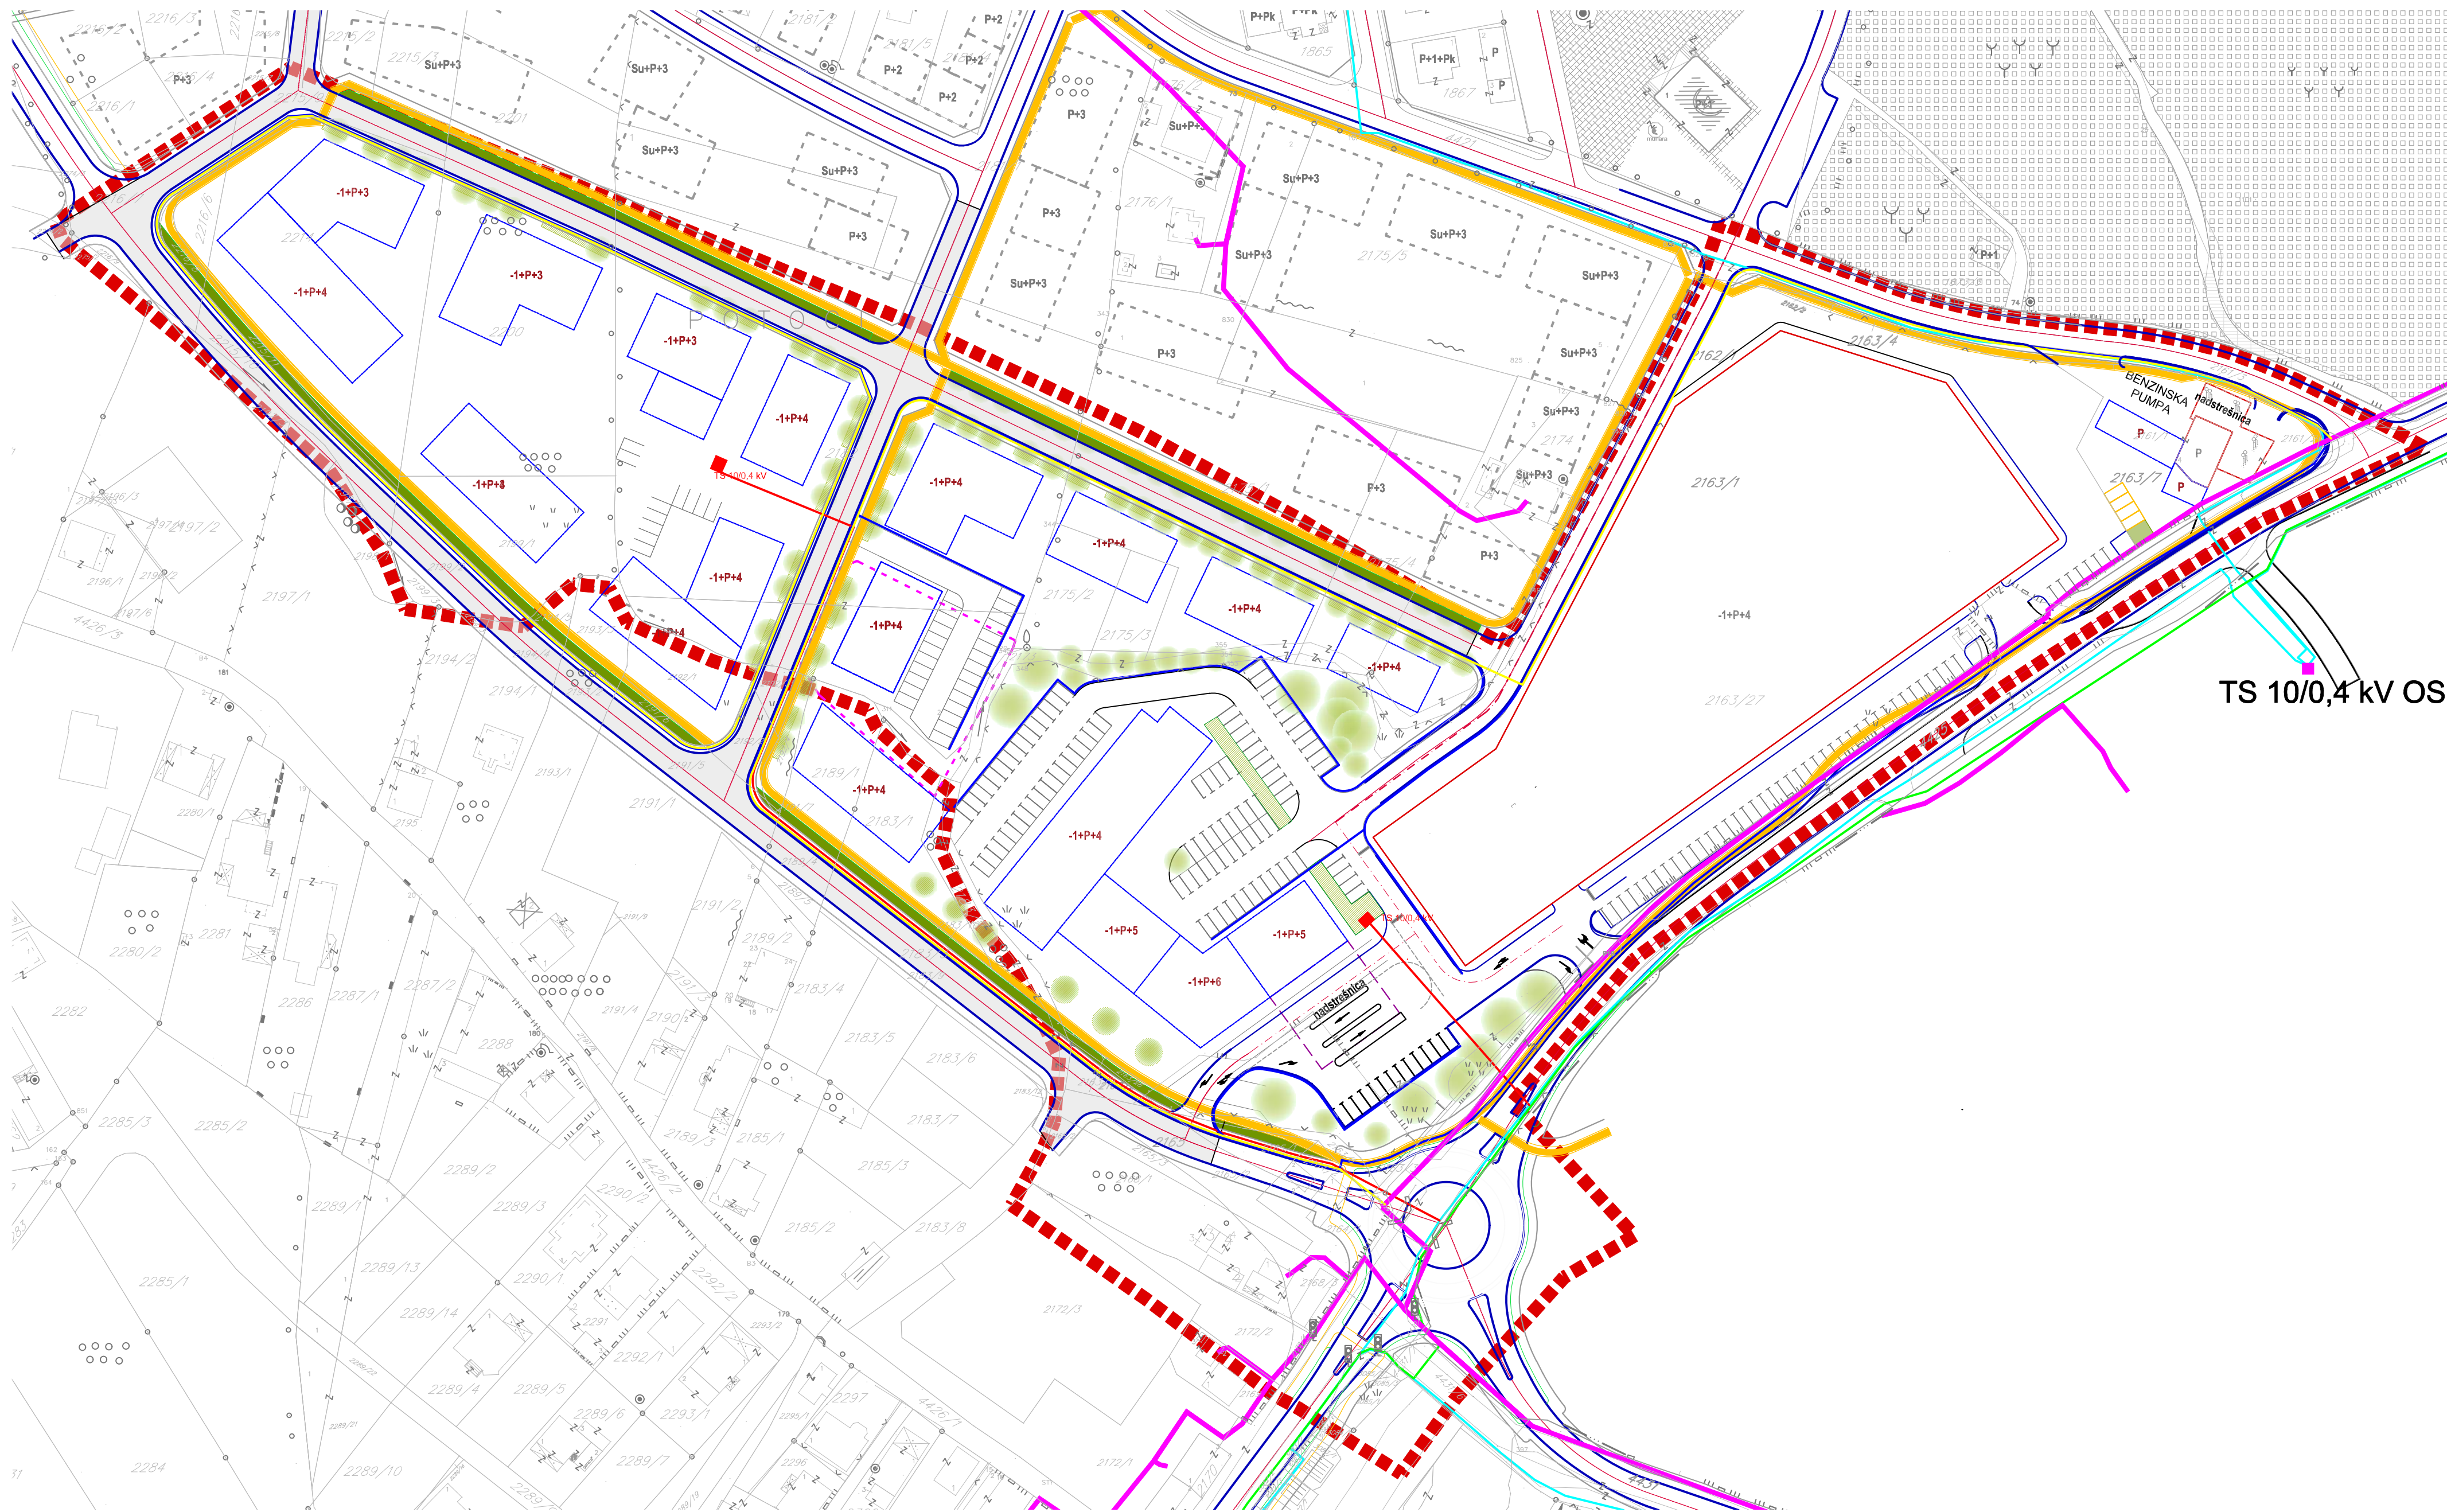


- LEGENDA:**
- GRANICA OBUHVATA
 - POSTOJEĆI OBJEKTI U OBUHVATU
 - PLANIRANI OBJEKTI U OBUHVATU
 - PLANIRANI OBJEKTI IZNAD PRIZEMLJA *
 - SAOBRAĆAJNICE
 - GRANICA TROTTOARA

ENERGETSKA INFRASTRUKTURA

- PODZEMNI 35 kV KABL / POSTOJEĆI
- PODZEMNI 10 kV KABL / POSTOJEĆI
- PODZEMNI 2x(10 kV) KABL / POSTOJEĆI
- PODZEMNI 3x(10 kV) KABL / POSTOJEĆI
- PODZEMNI 10 kV KABL / PLANIRANI
- TRAFOSTANICA / POSTOJEĆA
- TRAFOSTANICA / PLANIRANA

- OZNAKE**
- xxx/x BROJ K.Č. (x=broj)
 - GRANICA KATASTRARSKE ČESTICE

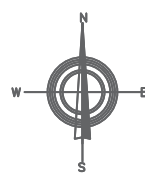

NOSILAC PRIPREME:

BOŠNA I HERCEGOVINA
BRČKO DISTRIKT
BRČKO DISTRIKT
BRČKO DISTRIKT
BRČKO DISTRIKT

BOŠNA I HERCEGOVINA
BRČKO DISTRIKT
BRČKO DISTRIKT
BRČKO DISTRIKT
BRČKO DISTRIKT

NOSILAC IZRADE:

ZAVOD ZA PLANIRANJE,
PROJEKTOVANJE I RAZVOJ
BRČKO DISTRIKT BIH

ZAVOD ZA PLANIRANJE,
PROJEKTOVANJE I RAZVOJ
BRČKO DISTRIKT BIH

PLANSKI DOKUMENT:
Izmjena i dopuna regulacionog plana dijela
stambenog naselja "Meraje" u Brčko Distriktu BiH(II)

KARTA:
PLAN ELEKTROENERGETSKE INFRASTRUKTURE
OBUHVAT II

FAZA: NACRT PLANA
ŠIFRA: 05-1294/25 - RP
MJERILO: 1:1000
BROJ LISTA: 11-2

DIREKTOR:
Zlatko Jašarević, dipl.oec. **M.P.**

DATUM IZRADE:
OKTOBAR 2025.GODINE