


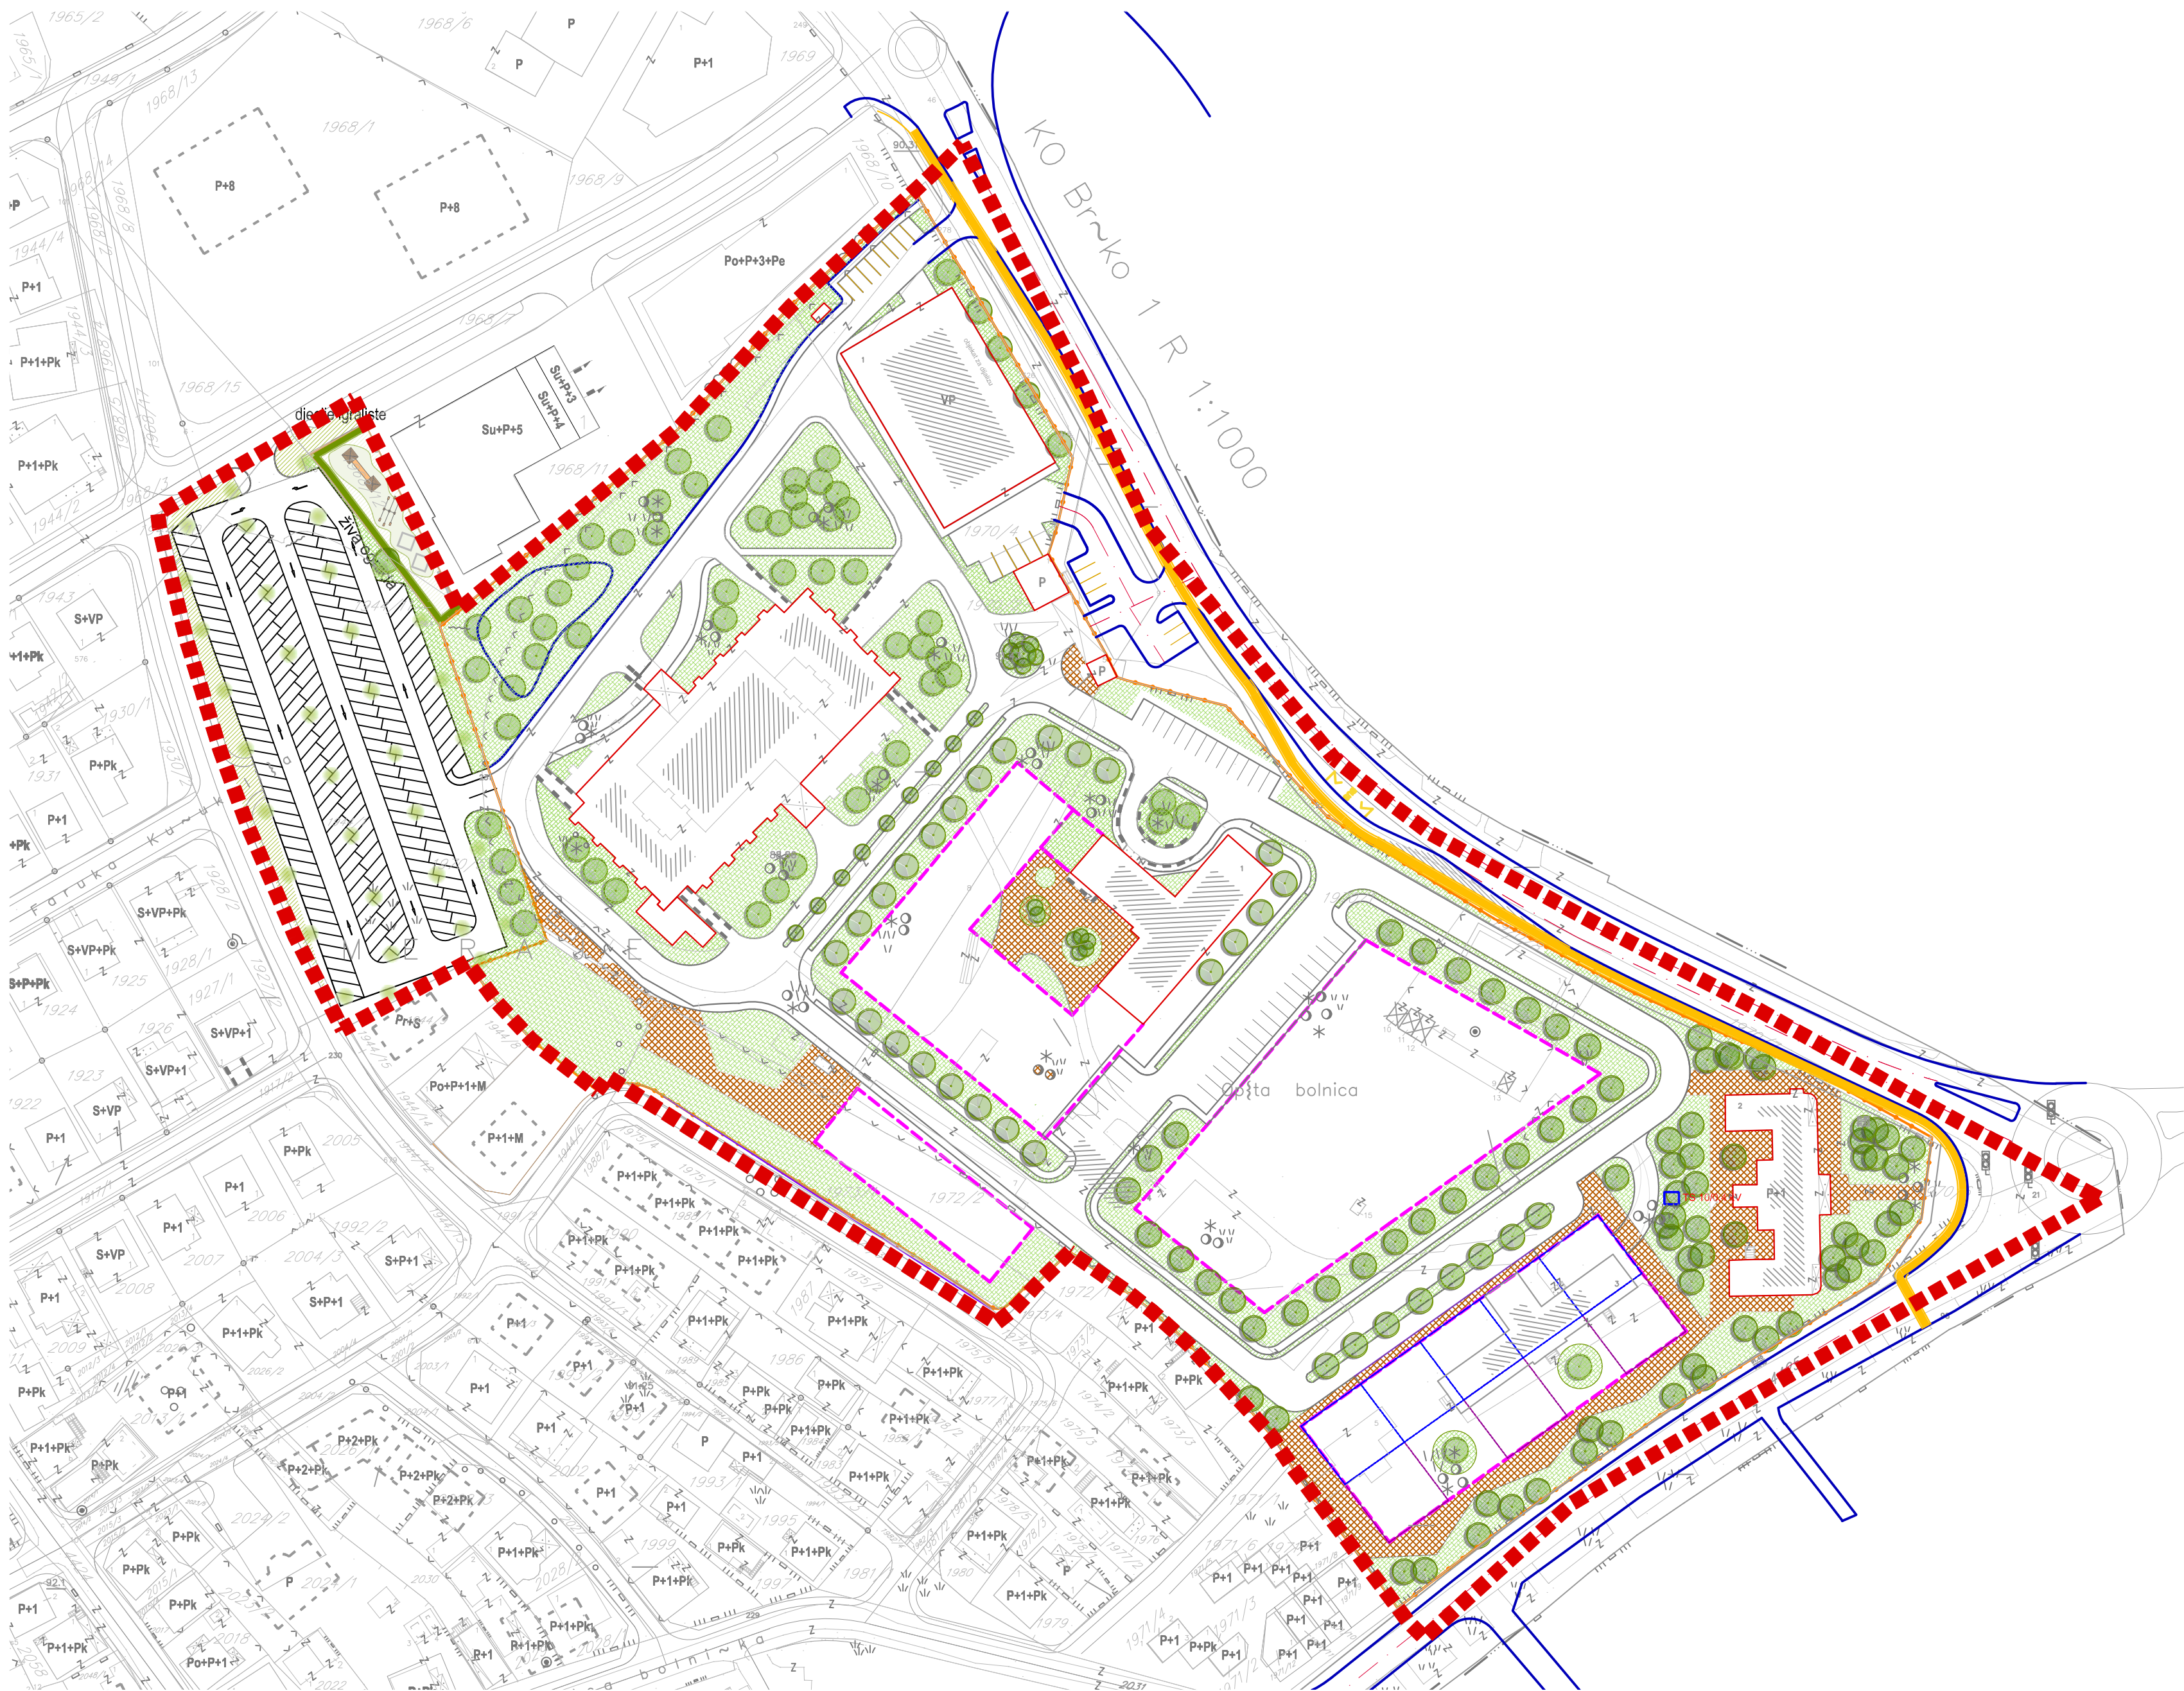

LEGENDA:

- GRANICA OBUHVATA
- PLANIRANI OBJEKTI U OBUHVATU
- PLANIRANI OBJEKTI IZNAD PRIZEMLJA
- SAOBRAĆAJNICE
- JAVNE ZELENE POVRŠINE
- ZELENE POVRŠINE OGRANIČENOG KORIŠTENJA
- POPLOČANE POVRŠINE
- EKSTENZIVNO ZELENILO*
- BICIKLISTIČKA STAZA

OZNAKE

xxxx/x BROJ K.Č. (x=broj)

GRANICA KATAstarske ČESTICE

*NAPOMENA: UZIMAJUĆI U OBZIR DA SE VLASNIČKO ZEMLJIŠTE PROTEŽE KROZ DVA REGULACIONA PLANA, RADI KVALITETNOG RJEŠAVANJA SADRŽAJA POTREBNO JE OVAJ DIO PROMATRATI INTEGRALNO

NOSILAC PRIPREME:

БОСНА И ХЕРЦЕГОВИНА
БРЧКО ДИСТРИКТ
БРОЈ 10
ВЛАДА БРЧКО ДИСТРИКТА
ОДЈЕЛ ЗА ПРОСТОРНО ПЛАНИРАЊЕ
И УРБАНИСТИЧКО ПЛАНИРАЊЕ

БОСНА И ХЕРЦЕГОВИНА
БРЧКО ДИСТРИКТ
БРОЈ 10
ВЛАДА БРЧКО ДИСТРИКТА
ОДЈЕЛ ЗА ПРОСТОРНО ПЛАНИРАЊЕ
И УРБАНИСТИЧКО ПЛАНИРАЊЕ

NOSILAC IZRADE:

ЗАВОД ЗА ПЛАНИРАЊЕ,
ПРОЈЕКTOVANJE I RAZVOJ
Брчко дистрикта БиХ

ЗАВОД ЗА ПЛАНИРАЊЕ,
ПРОЈЕКTOVANJE I RAZVOJ
Брчко дистрикта БиХ

PLANSKI DOKUMENT:

Izmjena i dopuna regulacionog plana dijela stambenog naselja "Meraje" u Brčko distriktu BiH (II)

KARTA:
PLAN ZELENIH POVRŠINA
OBUHVAT I

FAZA: NACRT PLANA
ŠIFRA: 05-1294/25 - RP
MJERILO: 1:1000
BROJ LISTA: 12-1

DIREKTOR:
Zlatko Jašarević, dipl.oec. **M.P.**

DATUM IZRADE:
OKTOBAR 2025.GODINE