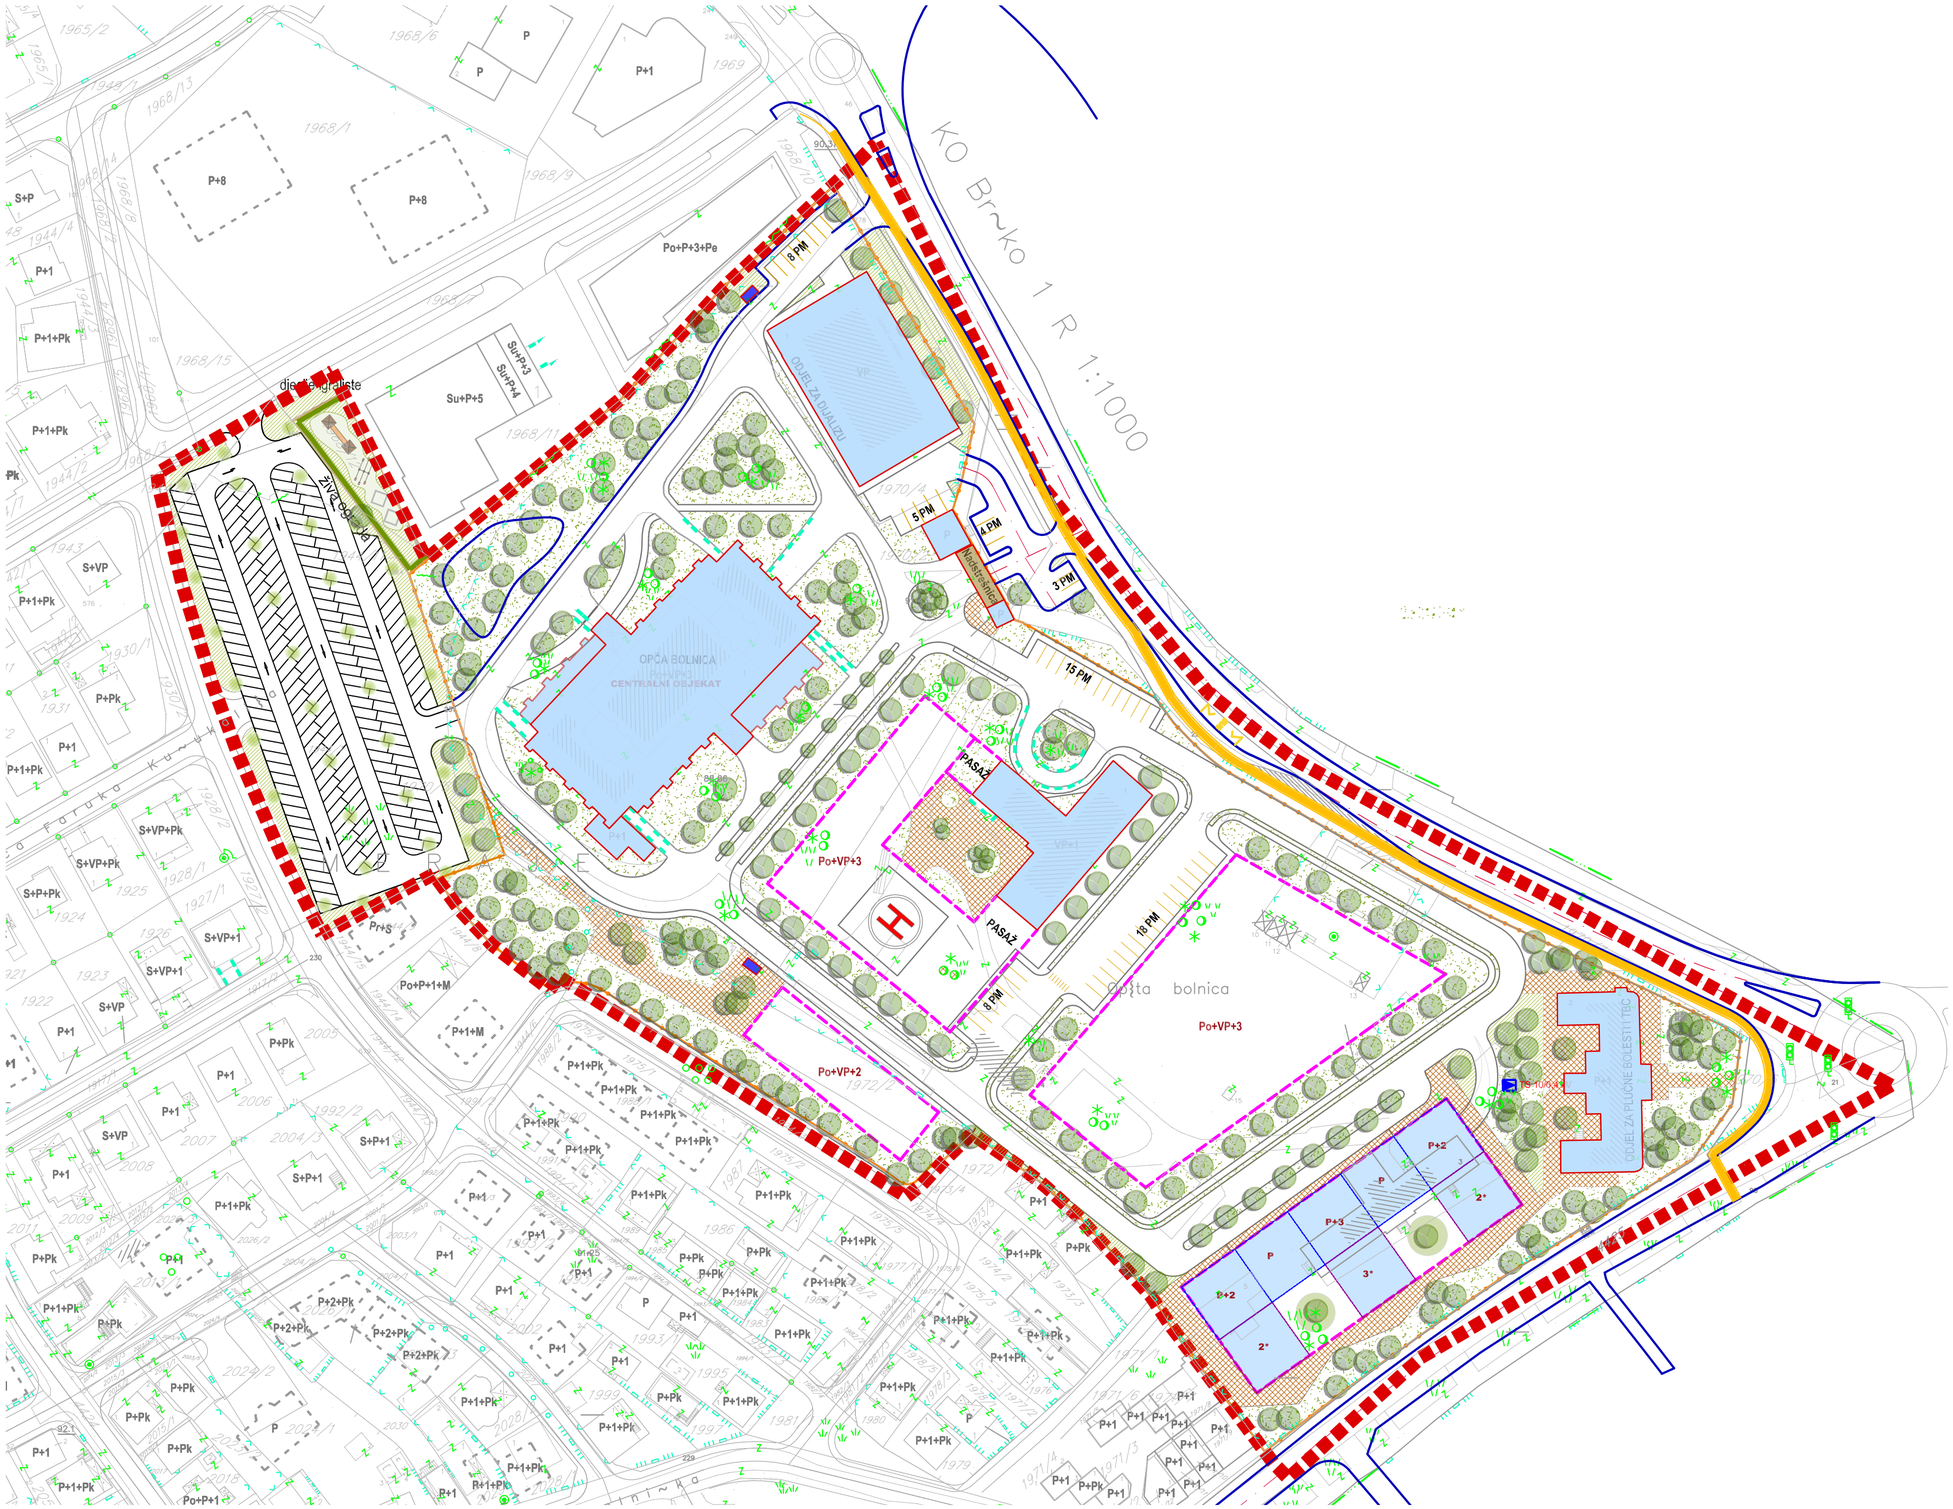

LEGENDA:

- GRANICA OBUHVATA
- POSTOJEĆI OBJEKTI U OBUHVATU
- PLANIRANI OBJEKTI U OBUHVATU
- PLANIRANI OBJEKTI IZNAD PRIZEMLJA *
- GRAĐEVINSKA LINIJA (BOLNIČKI KOMPLEKS)
- PROMETNICE
- GRANICA NOGOSTUPA
- OGRADA KOMPLEKSA BOLNICE
- BICIKLISTIČKA STAZA

NAMJENA

- JAVNI OBJEKTI (ZDRAVSTVO)
- PROMETNA INFRASTRUKTURA
- JAVNE ZELENE POVRŠINE
- ZELENE POVRŠINE OGRANIČENOG KORIŠTENJA
- POPLOČANE POVRŠINE
- EKSTENZIVNO ZELENILO*
- TRAFOSTANICE (POSTOJEĆE)

OZNAKE

- xxx/x BROJ K.Č. (x=broj)
- GRANICA KATASTARSKE ČESTICE
- OZNAKA HELIODROMA

PLANIRANI OBJEKTI IZNAD PRIZEMLJA *

RADI POSTIZANJA ODREĐENOG VIZUALNOG IDENTITETA OVAJ OBJEKT U BOLNIČKOM KOMPLEKSU JE U CJELOSTI DEFINIRAN NA DATI NAČIN. DIO OBJEKTA JE DEFINIRAN TAKO DA SE U PRIZEMLJU FORMIRA SLOBODN PROSTOR A ETAŽA JE OSLONJENA NA STUBOVE. TAKOĐER JE DATA DRUGAČIJA DINAMIKA ETAŽA KAKO BI SE IZBJEGLO STVARANJE PREDOMINANTNOG VOLUMENA NA OVOM ULIČNOM FRONTU.

NOSITELJ PRIPREME:

BOSNA I HERCEGOVINA
BRČKO DISTRIKT
BOSNE I HERCEGOVINE
VLADA BRČKO DISTRIKTA
ODJELJENJE ZA PROSTORNO PLANIRANJE I IMOVINSKO PRAVNE POSLOVE
Bosnia and Herzegovina | 76100 Brčko District BiH
Telephone: +387 49 216 677 Fax: +387 49 216 680

www.bdcentral.net

NOSITELJ IZRADE:

ZAVOD ZA PLANIRANJE, PROJEKTOVANJE I RAZVOJ
Brčko distrikta BIH

ЗАВОД ЗА ПЛАНИРАЊЕ, ПРОЈЕКТОВАЊЕ И РАЗВОЈ
Брчко дистрикта БиХ

Kolo 2, 76100 Brčko distrikt BiH • www.zavod.ba • Tel: +387 49 500 950 • mail: info@zavod.ba
Трг 2, 76100 Брчко дистрикт БиХ • www.zavod.ba • Тел:+387 49 500 950 • мејл: info@zavod.ba

PLANSKI DOKUMENT:
Izmjena i dopuna regulacijskog plana dijela stambenog naselja "Meraje" u Brčko Distriktu BIH(II)

KARTA:
PLAN PROSTORNE ORGANIZACIJE
OBUHVAT I

FAZA: NACRT PLANA
ŠIFRA: 05-1294/25 - RP
MJERILO: 1:1000
BROJ LISTA: 06-1

RAVNATELJ:
Zlatko Jašarević, dipl.oec. **M.P.**

DATUM IZRADE:
LISTOPAD 2025.GODINE