



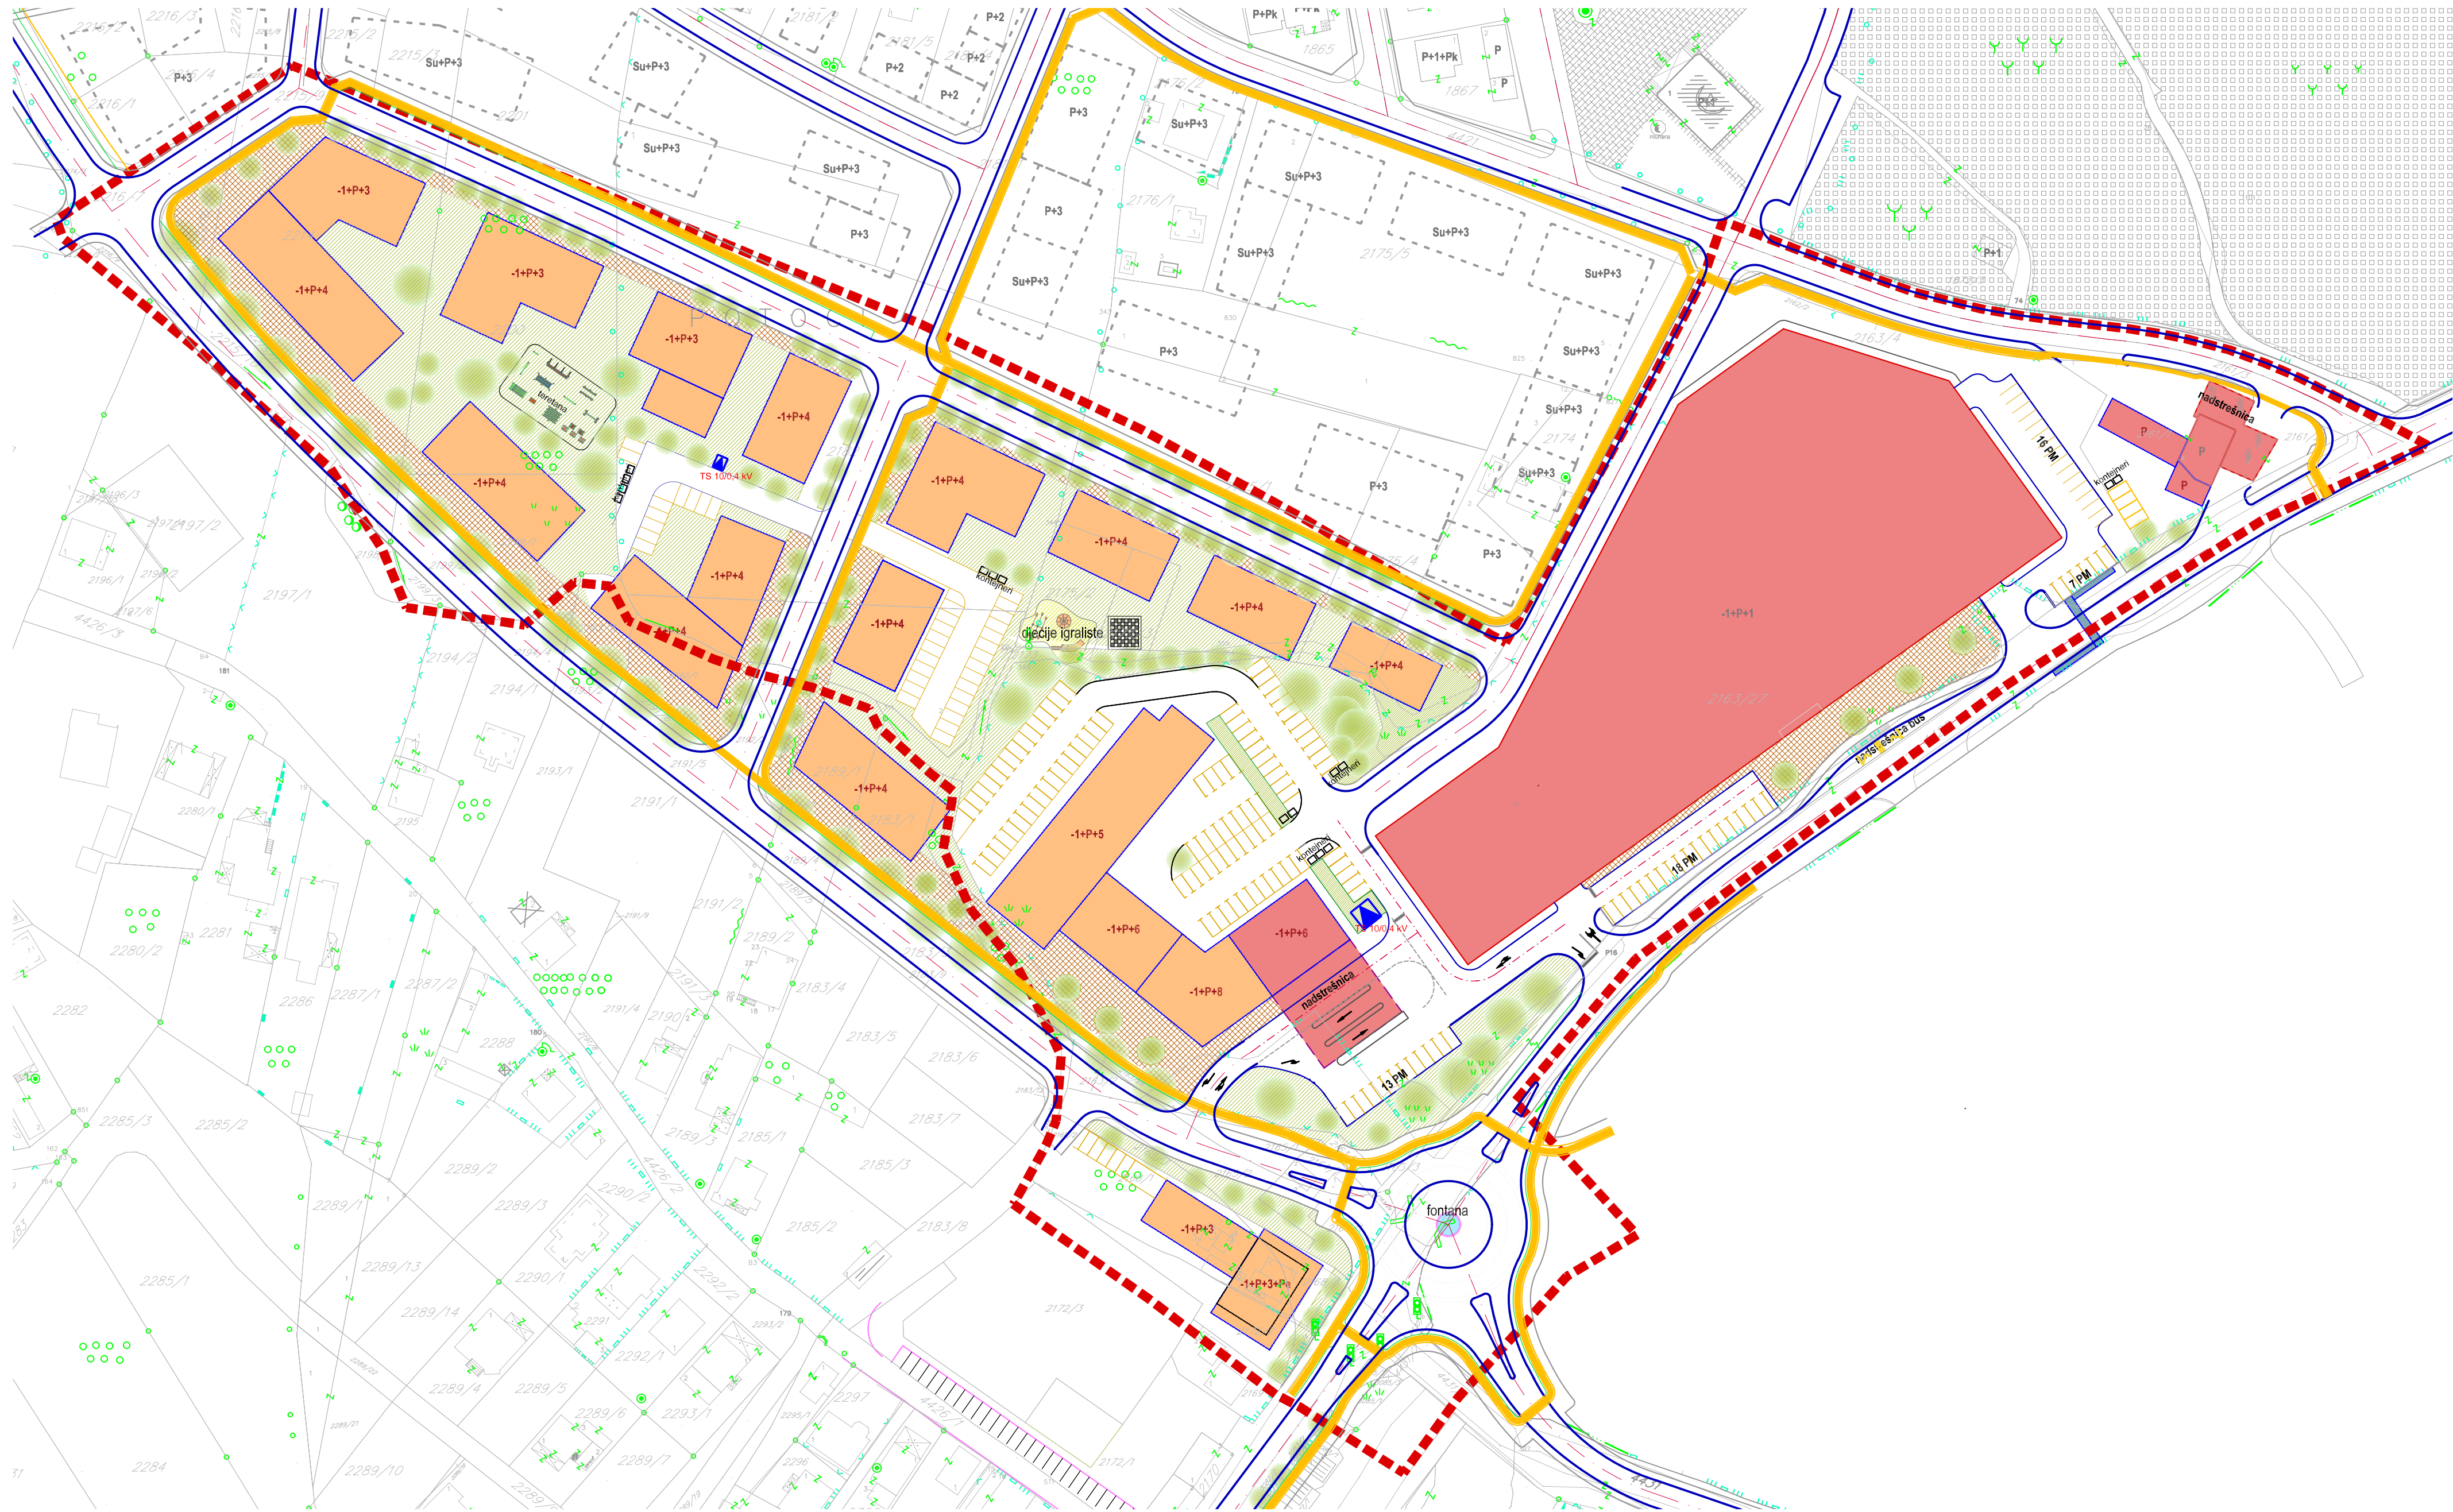

- LEGENDA:**
- GRANICA OBUHVATA
 - POSTOJEĆI OBJEKTI U OBUHVATU
 - PLANIRANI OBJEKTI U OBUHVATU
 - PLANIRANI OBJEKTI IZNAD PRIZEMLJA *
 - PROMETNICE
 - GRANICA NOGOSTUPA
 - BICIKLISTIČKA STAZA
- NAMJENA**
- STAMBENO-POSLOVNI OBJEKTI
 - PRIVREDNO-POSLOVNI OBJEKTI
 - JAVNE ZELENE POVRŠINE
 - ZELENE POVRŠINE OGRANIČENOG KORISTENJA
 - POPLOČANE POVRŠINE
 - EKSTENZIVNO ZELENILLO*
- OZNAKE**
- xxx/x BROJ K.C. (x=broj)
 - GRANICA KATASTARSKJE ČESTICE

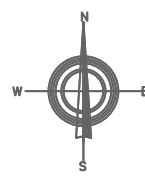

NOSITELJ PRIPREME:

BOŠNA I HERCEGOVINA
BRČKO DISTRIKT
BRČKO I HERCEGOVINA
VLADA BRČKO DISTRIKTA
POSREDOVANJE U PROMETU NEPOKRETNOSTI
POSREDOVANJE U PROMETU NEPOKRETNOSTI
POSREDOVANJE U PROMETU NEPOKRETNOSTI

NOSITELJ IZRADE:

ZAVOD ZA PLANIRANJE,
PROJEKTOVANJE I RAZVOJ
BRČKO DISTRIKTA BIH

PLANSKI DOKUMENT:

Izmjena i dopuna regulacijskog plana dijela
stambenog naselja "Meraje" u Brčko Distriktu BIH(II)

KARTA:
PLAN PROSTORNE ORGANIZACIJE
OBUHVAT II

FAZA: NACRT PLANA

ŠIFRA: 05-1294/25 - RP

MJERILO: 1:1000

BROJ LISTA: 06-2

RAVNATELJ:

Zlatko Jašarević, dipl.oec.

M.P.

DATUM IZRADE:

LISTOPAD 2025.GODINE