


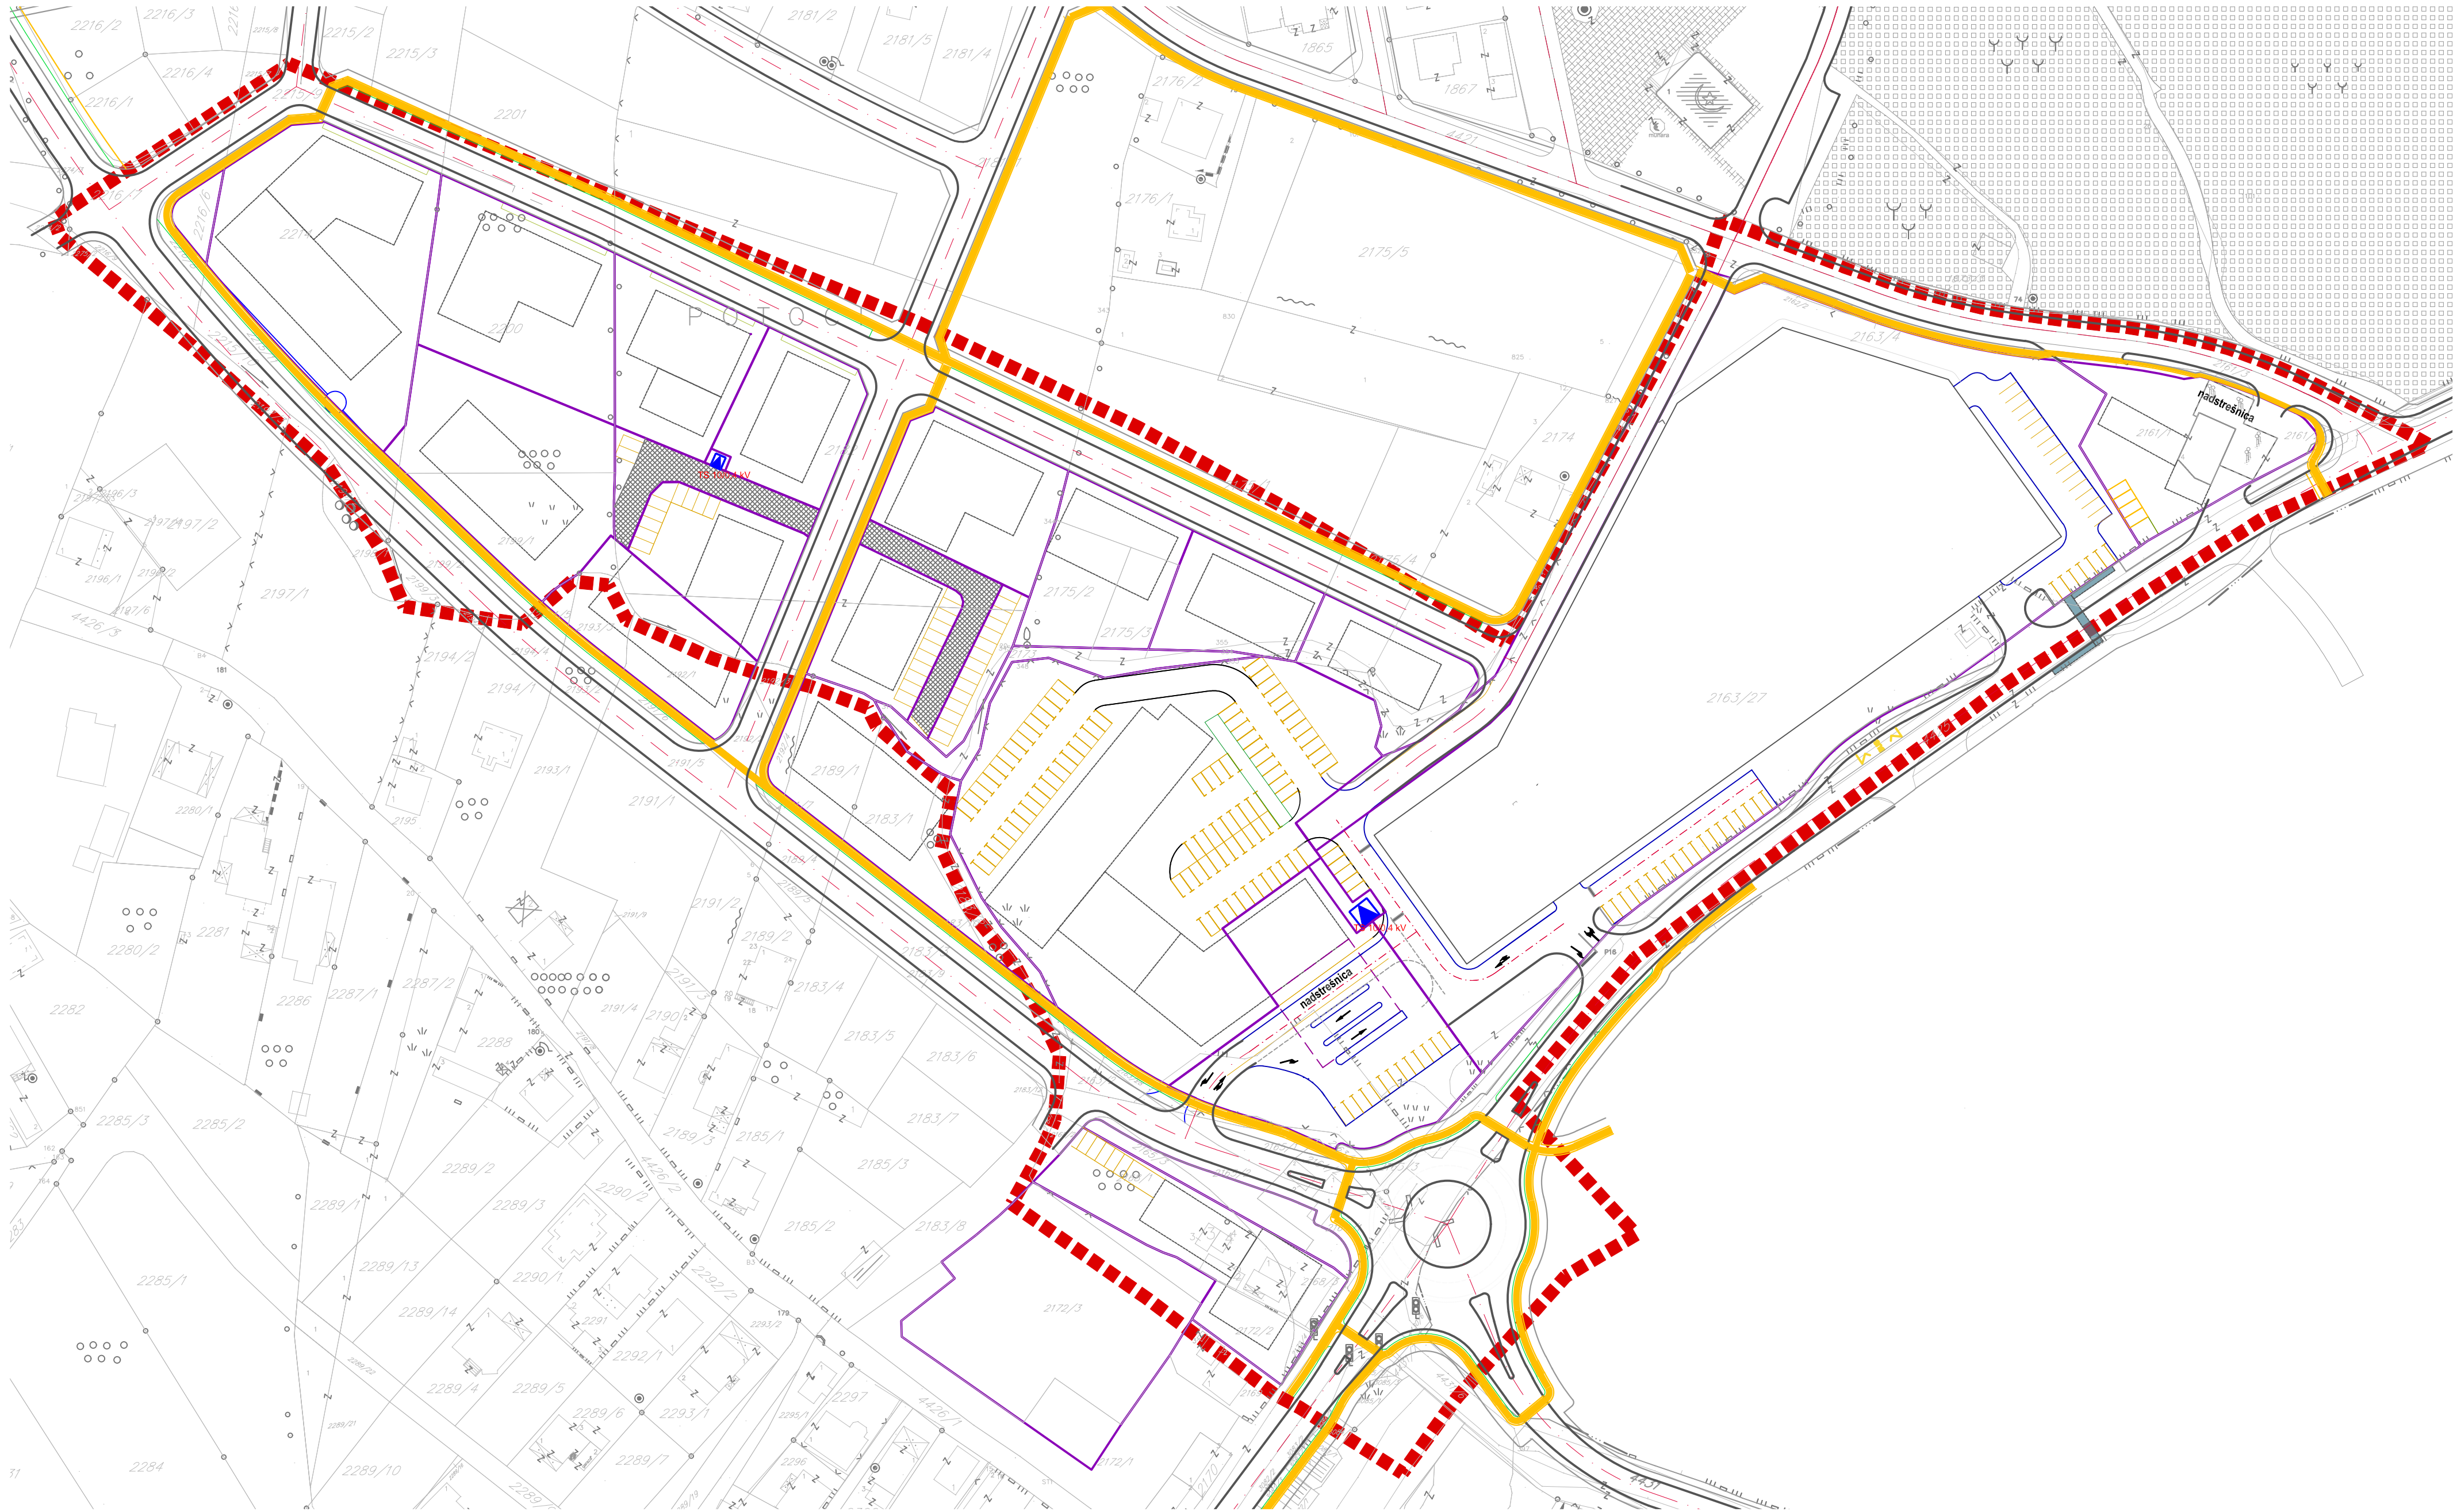

- LEGENDA:**
- GRANICA OBUHVATA
 - POSTOJEĆA PARCELACIJA
 - PLANIRANA PARCELACIJA
 - POSTOJEĆI OBJEKTI U OBUHVATU
 - PLANIRANI OBJEKTI U OBUHVATU
 - PROMETNICE
 - GRANICA NOSTUPA
 - BICIKLISTIČKE STAZE
 - PARKING PROSTOR

- OZNAKE**
- xxx/x BROJ K.Č. (x=broj)
 - GRANICA KATASTRARSKOJE ČESTICE

NOSITELJ PRIPREME:

BOŠNA I HERCEGOVINA
BRČKO DISTRIKT
BOSNA I HERCEGOVINA
VLADA BRČKO DISTRIKTA
ODJEL ZA PROJEKTOVANJE I RAZVOJ
BRČKO DISTRIKTA BIH

BOŠNA I HERCEGOVINA
BRČKO DISTRIKT
BOSNA I HERCEGOVINA
VLADA BRČKO DISTRIKTA
ODJEL ZA PROJEKTOVANJE I RAZVOJ
BRČKO DISTRIKTA BIH

NOSITELJ IZRADE:

ZAVOD ZA PLANIRANJE,
PROJEKTOVANJE I RAZVOJ
Brčko distrikta BiH

ZAVOD ZA PLANIRANJE,
PROJEKTOVANJE I RAZVOJ
Brčko distrikta BiH

PLANSKI DOKUMENT:
Izmjena i dopuna regulacijskog plana dijela
stambenog naselja "Meraje" u Brčko distriktu BIH(II)

KARTA:
PLAN PARCELACIJE
OBUHVAT II

FAZA: NACRT PLANA
ŠIFRA: 05-1294/25 - RP
MJERILO: 1:1000
BROJ LISTA: 07-2

RAVNATELJ:
Zlatko Jašarević, dipl.oec. **M.P.**

DATUM IZRADE:
LISTOPAD 2025.GODINE