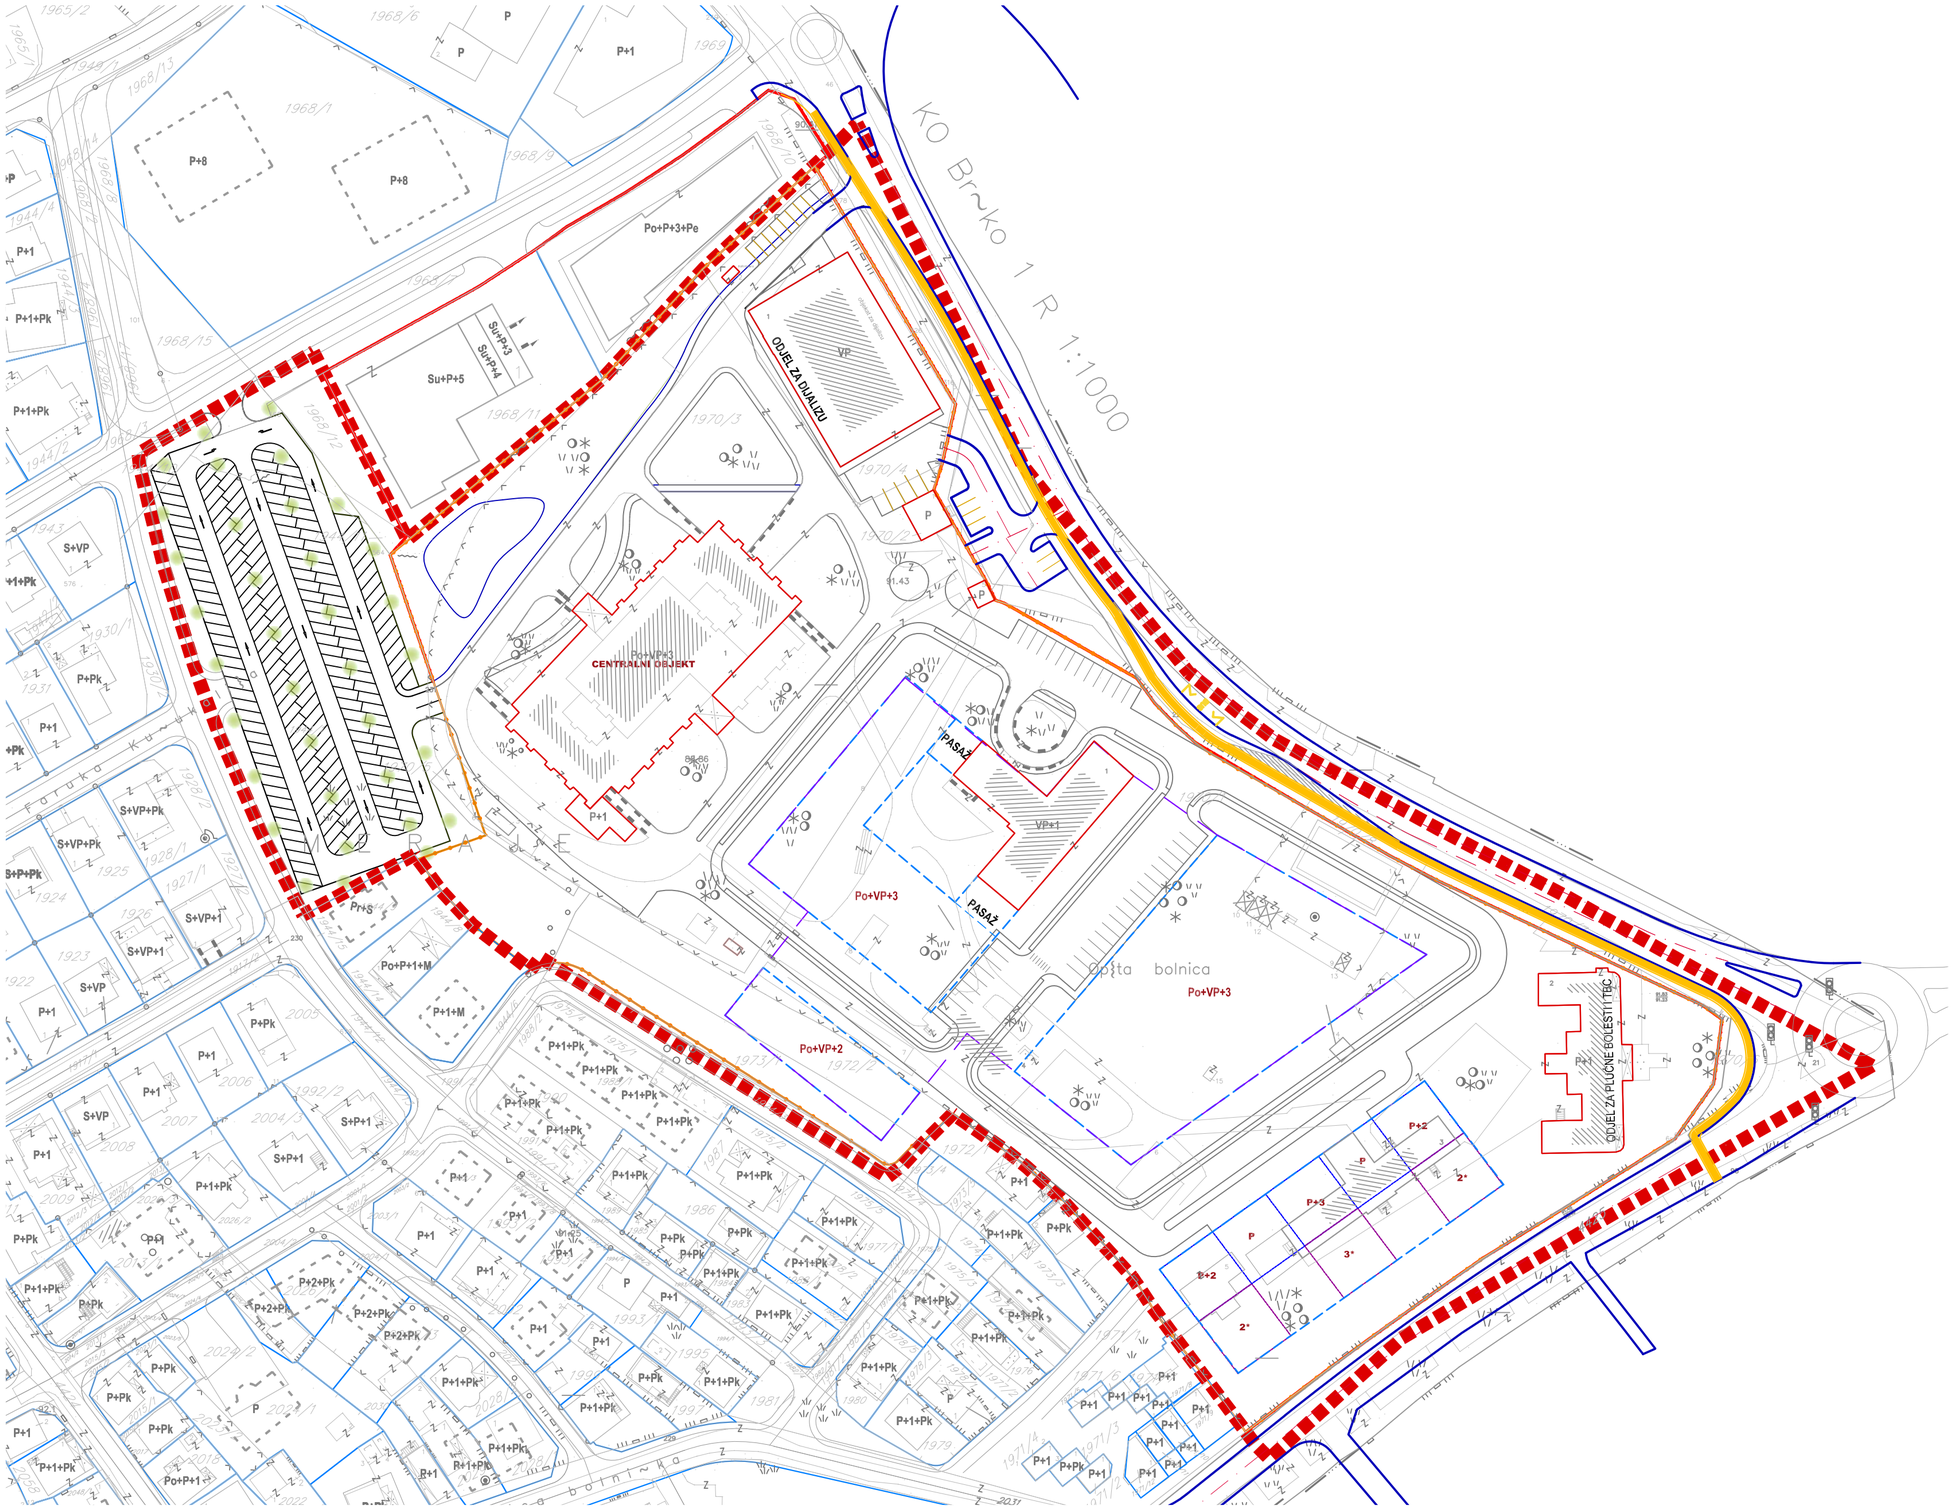

LEGENDA:

- GRANICA OBUHVATA
- POSTOJEĆI OBJEKTI U OBUHVATU
- PLANIRANI OBJEKTI U OBUHVATU
- PLANIRANI OBJEKTI IZNAD PRIZEMLJA
- PROMETNICE
- GRAĐEVINSKA LINIJA BLOKA
- GRAĐEVINSKA LINIJA OBJEKATA
- REGULACIJSKA LINIJA
- BICIKLISTIČKA STAZA
- OGRADA KOMPLEKSA

*NAPOMENA: UZIMAJUĆI U OBZIR DA SE VLASNIČKO ZEMLJIŠTE PROTEŽE KROZ DVA REGULACIJSKA PLANA, RADI KVALITETNOG RJEŠAVANJA SADRŽAJA POTREBNO JE OVAJ DIO PROMATRATI INTEGRALNO

NOSITELJ PRIPREME:

БОСНА И ХЕРЦЕГОВИНА
БРЧКО ДИСТРИКТ
БОСНЕ И ХЕРЦЕГОВИНЕ
ВЛАДА БРЧКО ДИСТРИКТА
ОДЈЕЉЕЊЕ ЗА ПРОСТОРНО УЈЕДИЊАВАЊЕ И ИМОВИНСКО ПРАВНЕ ПОСЛОВЕ
Булевар Мира 1, 76100 Брчко Дистрикт БиХ
Тел/факс: 049/749 677 Факс: 049/749 680

BOSNA I HERCEGOVINA
BRČKO DISTRIKT
BOSNE I HERCEGOVINE
VLADA BRČKO DISTRIKTA
ODJEL ZA PROSTORNO PLANIRANJE I IMOVINSKO PRAVNE POSLOVE
Bulevar Mira 1, 76100 Brčko Distrikt BiH
Tel/fax: 049/749 677 Fax: 049/749 680

www.bdcentral.net

NOSITELJ IZRADE:

ZAVOD ZA PLANIRANJE, PROJEKTOVANJE I RAZVOJ
Brčko distrikta BIH

ЗАВОД ЗА ПЛАНИРАЊЕ, ПРОЈЕКТОВАЊЕ И РАЗВОЈ
Брчко дистрикта БиХ

Lučka 2, 76100 Brčko distrikt BiH • www.zavod.ba • Tel: +387 49 560 050 • mail: info@zavod.ba
Лучка 2, 76100 Брчко дистрикт БиХ • www.zavod.ba • Тел:+387 49 560 050 • имејл: info@zavod.ba

PLANSKI DOKUMENT:
Izmjena i dopuna regulacijskog plana dijela stambenog naselja "Meraje" u Brčko distriktu BIH (II)

KARTA:
PLAN REGULACIJSKIH I GRAĐEVINSKIH LINIJA
OBUHVAT I

FAZA: NACRT PLANA
ŠIFRA: 05-1294/25 - RP
MJERILO: 1:1000
BROJ LISTA: 08-1

RAVNATELJ:
Zlatko Jašarević, dipl.oec. **M.P.**

DATUM IZRADE:
LISTOPAD 2025.GODINE