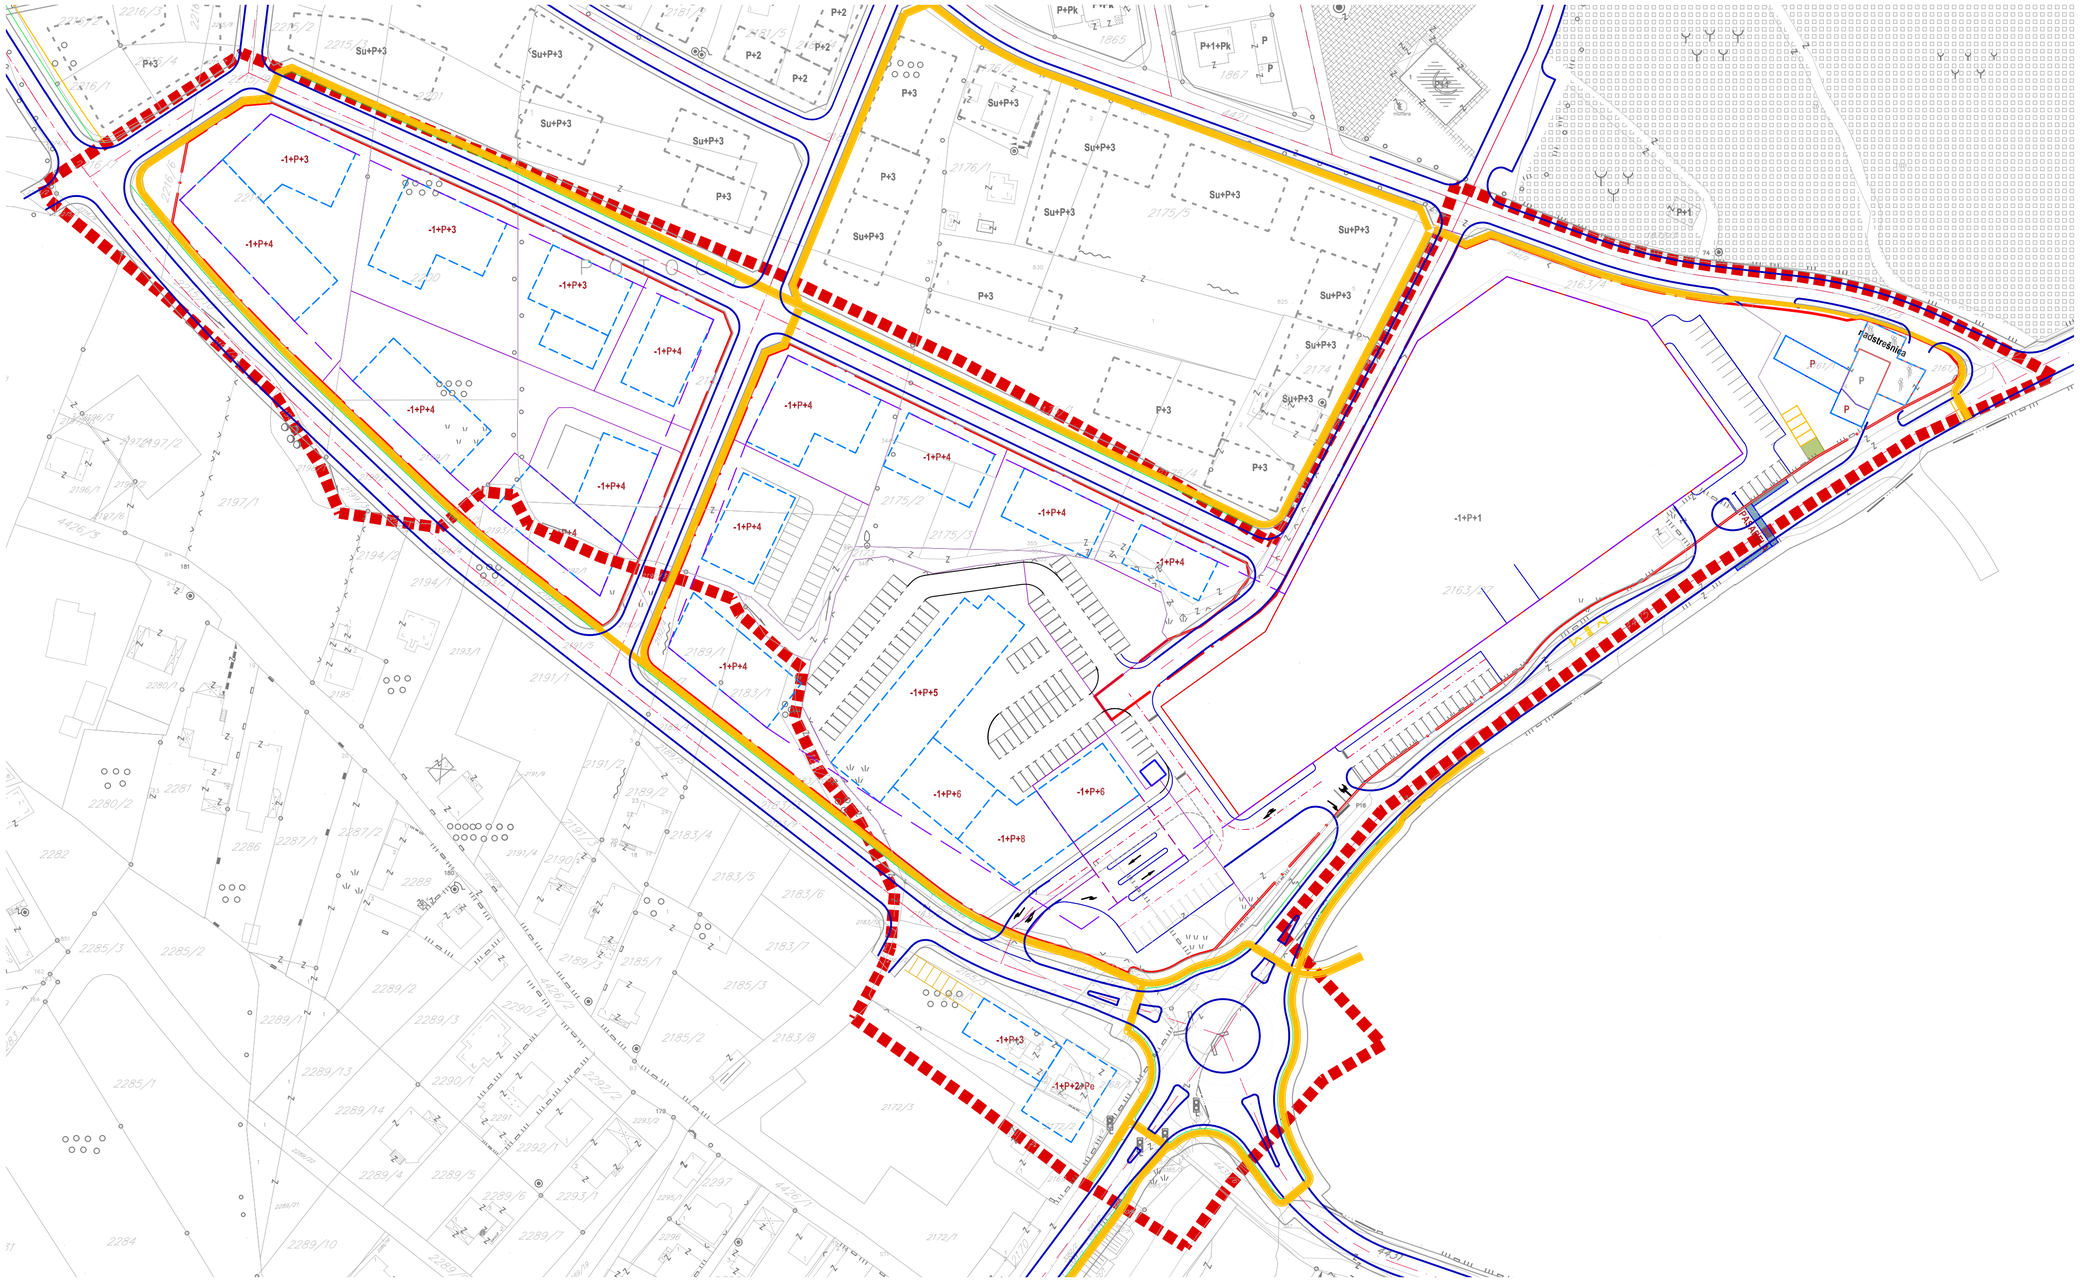

LEGENDA:

- GRANICA OBUHVATA
- POSTOJEĆI OBJEKTI U OBUHVATU
- PLANIRANI OBJEKTI U OBUHVATU
- PLANIRANI OBJEKTI IZNAD PRIZEMLJA
- PROMETNICE
- GRAĐEVINSKA LINIJA BLOKA
- GRAĐEVINSKA LINIJA OBJEKATA
- REGULACIJSKA LINIJA
- BICIKLISTIČKA STAZA

*NAPOMENA: UZIMAJUĆI U OBZIR DA SE VLASNIČKO ZEMLJIŠTE PROTEŽE KROZ DVA REGULACIJSKA PLANA, RADI KVALITETNOG RJEŠAVANJA SADRŽAJA POTREBNO JE OVAJ DIO PROMATRATI INTEGRALNO

NOSITELJ PRIPREME:

БОСНА И ХЕРЦЕГОВИНА
БРЧКО ДИСТРИКТ
BOSNE I HERCEGOVINE
VLADA BRČKO DISTRIKTA
Odjeljenje za prostorno planiranje i imovinsko-pravne poslove
Mutnik bb, 76100 Brčko distrikt BiH, www.brcko.ba

BOSNA I HERCEGOVINA
BRČKO DISTRIKT
BOSNE I HERCEGOVINE
VLADA BRČKO DISTRIKTA
Odjeljenje za prostorno planiranje i imovinsko-pravne poslove
Mutnik bb, 76100 Brčko distrikt BiH, www.brcko.ba

NOSITELJ IZRADE:

ZAVOD ZA PLANIRANJE, PROJEKTOVANJE I RAZVOJ Brčko distrikta BIH

ЗАВОД ЗА ПЛАНИРАЊЕ, ПРОЈЕКТОВАЊЕ И РАЗВОЈ Брчко дистрикта БиХ

Luka 2, 76100 Brčko distrikt BiH • www.zavod.ba • Tel: +387 49 500 950 • mail: info@zavod.ba
Ferat 2, 76100 Sarajevo Centar Saki • www.zavod.ba • Tel: +387 49 500 950 • mail: info@zavod.ba

PLANSKI DOKUMENT:
Izmjena i dopuna regulacijskog plana dijela stambenog naselja "Meraje" u Brčko distriktu BIH (II)

KARTA:
PLAN GRAĐEVINSKIH I REGULACIJSKIH LINIJA
OBUHVAT II

FAZA: NACRT PLANA
ŠIFRA: 05-1294/25 - RP
MJERILO: 1:1000
BROJ LISTA: 08-2

RAVNATELJ:
Zlatko Jašarević, dipl.oec. **M.P.**

DATUM IZRADE:
LISTOPAD 2025.GODINE