



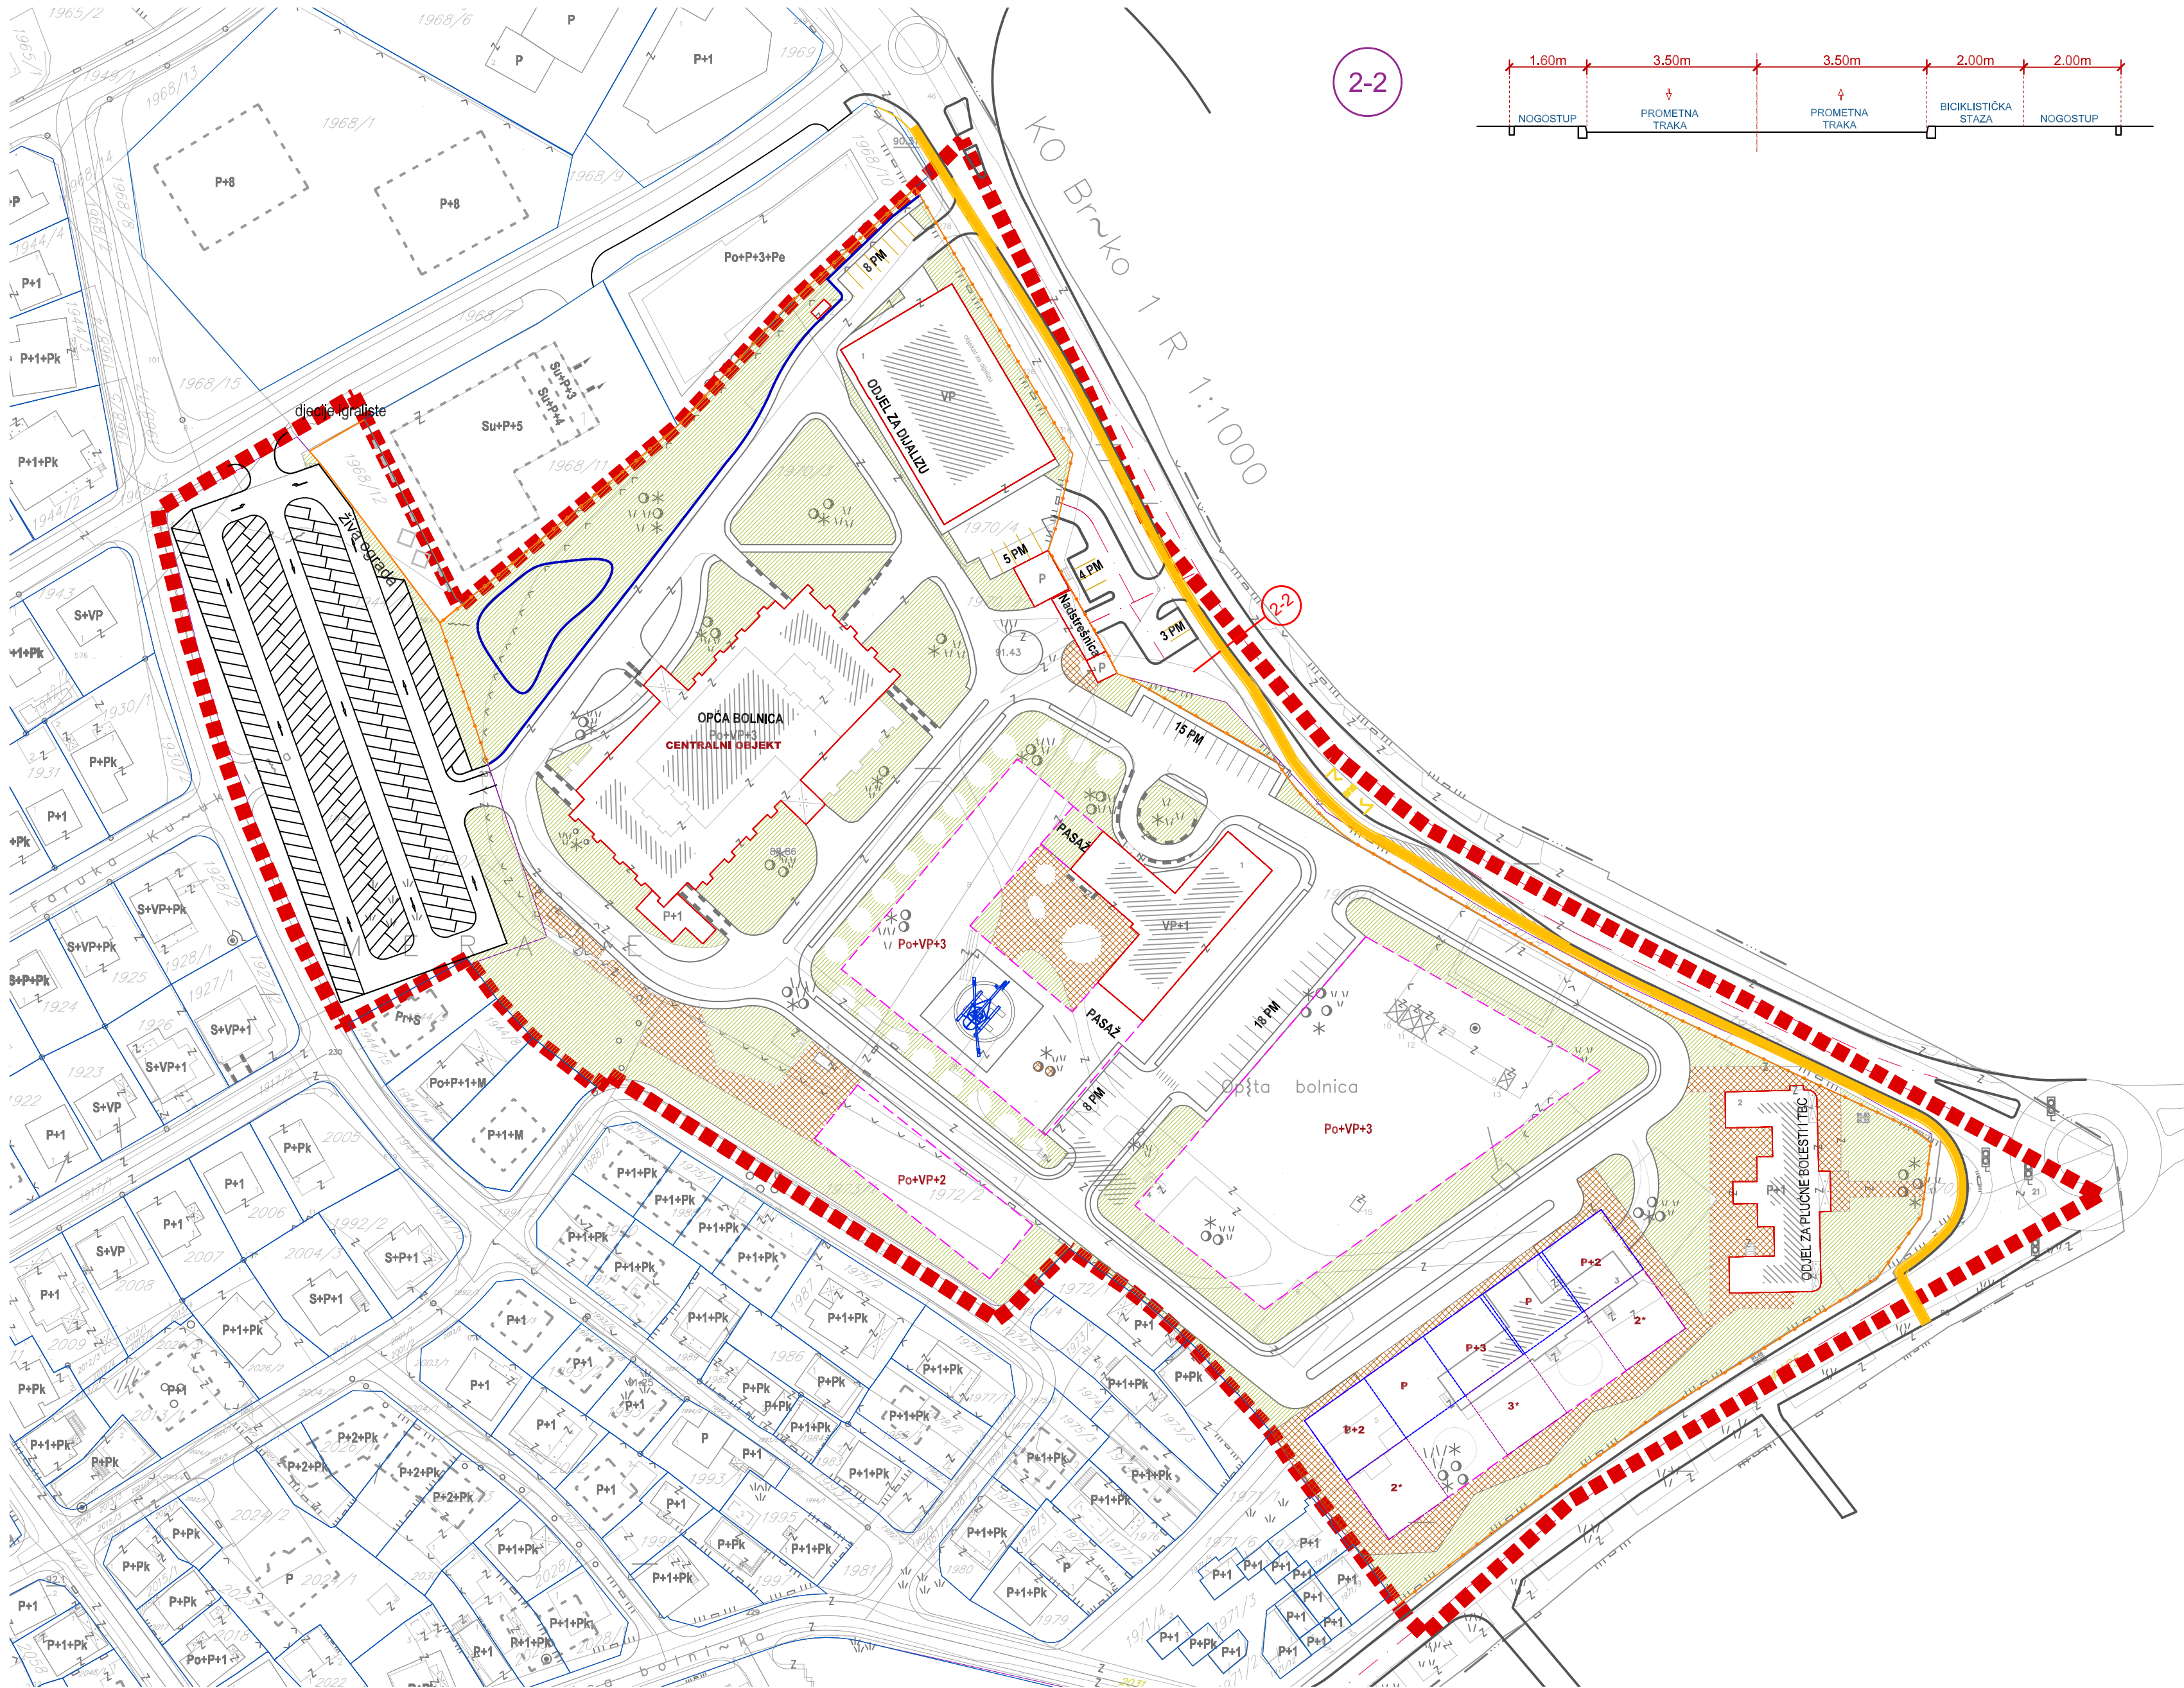

2-2

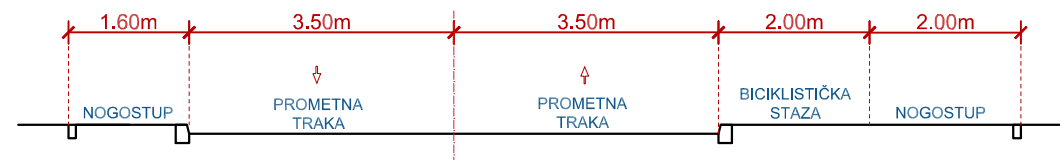

LEGENDA :

- GRANICA OBUHVATA
- GRANICA PARCELE
- POSTOJEĆI OBJEKTI
- PLANIRANI OBJEKTI

SAOBRAĆAJ :

- GRANICA PROMETNICE
- OSA PROMETNICE
- GRANICA NOGOSTUPA
- ZAŠTITNO ZELENILLO
- BICIKLISTIČKA STAZA

- PROMETNICA
- NOGOSTUP+BICIKLISTIČKA STAZA
- PARKING
- ZELENE POVRŠINE
- POPLOČANE POVRŠINE

OZNAKE :

- P+1 KATNOST OBJEKTA
- xxx/x BROJ K.Č. (x=broj)
- GRANICA KATASTARSKJE ČESTICE
- PM PARKING MJESTO

*NAPOMENA: UZIMAJUĆI U OBZIR DA SE VLASNIČKO ZEMLJIŠTE PROTEŽE KROZ DVA REGULACIJSKA PLANA, RADI KVALITETNOG RJEŠAVANJA SADRŽAJA POTREBNO JE OVAJ DIO PROMATRATI INTEGRALNO

NOSITELJ PRIPREME:



NOSITELJ IZRADE:



PLANSKI DOKUMENT:

Izmjena i dopuna regulacijskog plana dijela stambenog naselja "Meraje" u Brčko Distriktu BiH

KARTA:

PLAN PROMETA OBUHVAT I

FAZA: NACRT PLANA
ŠIFRA: 05-1294/25 - RP
MJERILO: 1:1000
BROJ LISTA: 09-1

RAVNATELJ:
Zlatko Jašarević, dipl.oec. M.P.

DATUM IZRADE:
LISTOPAD 2025.GODINE