


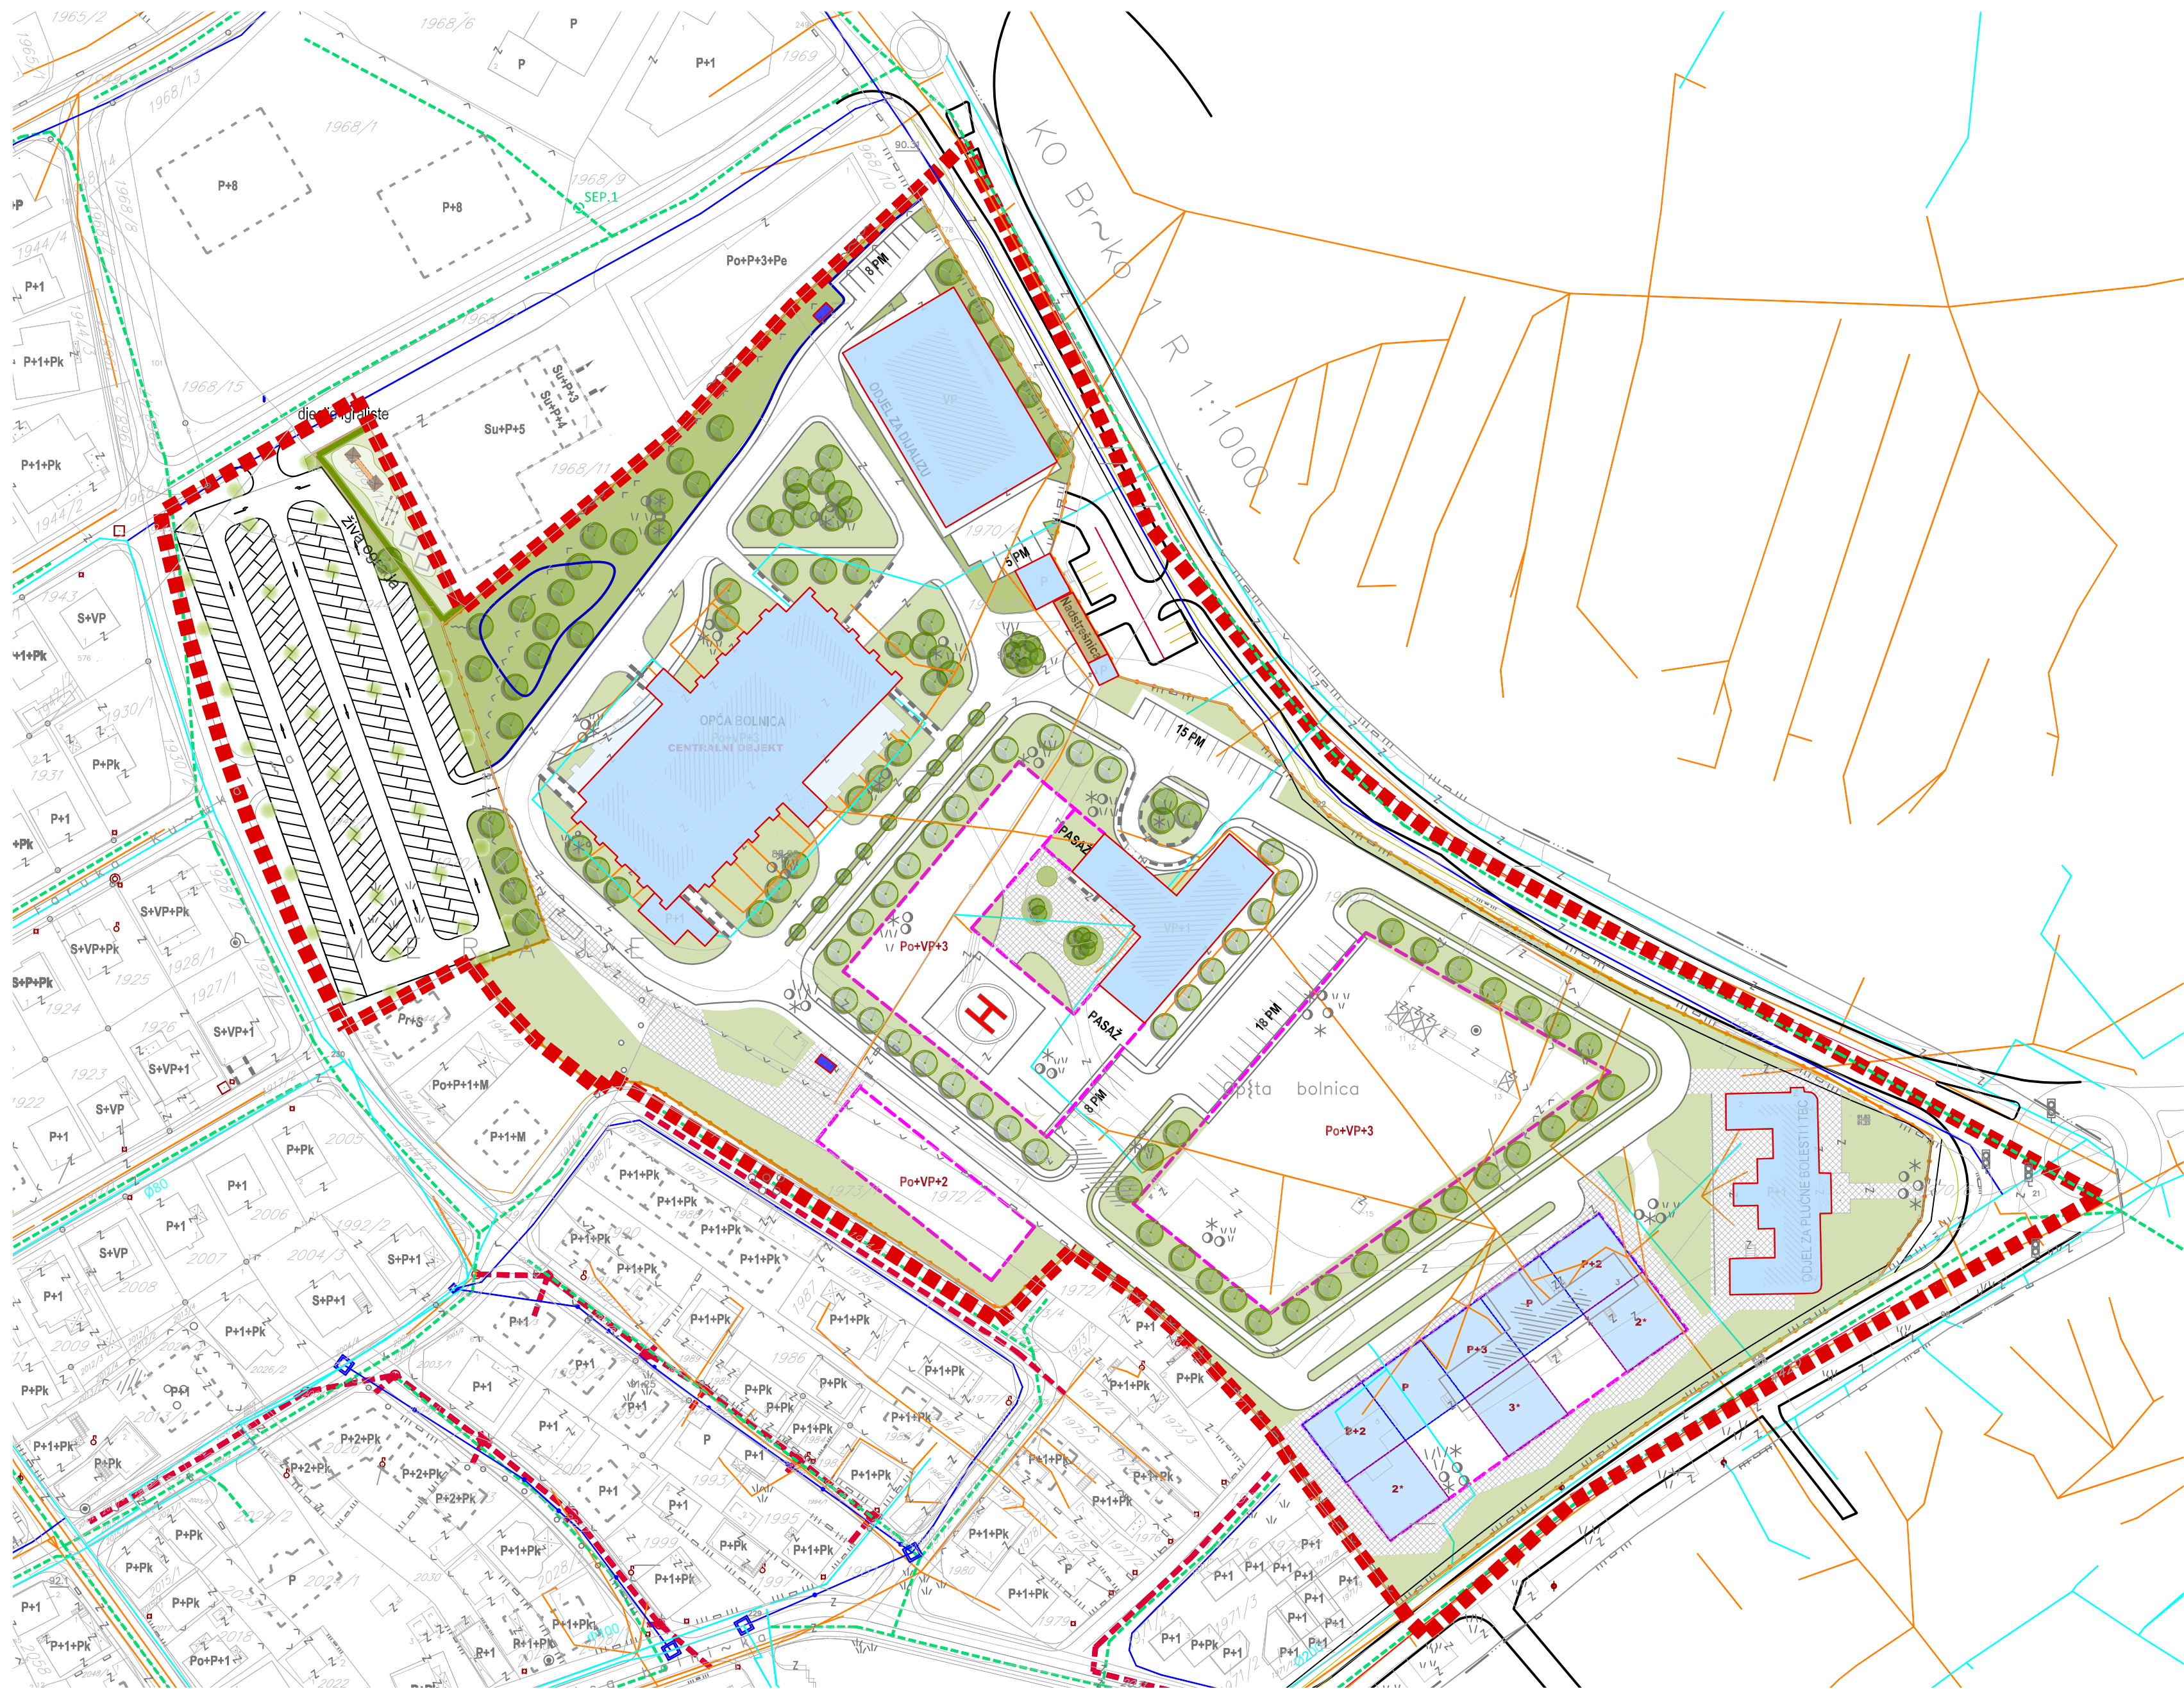

- LEGENDA:
- GRANICA OBUHVATA
 - POSTOJEĆI OBJEKTI U OBUHVATU
 - PLANIRANI OBJEKTI U OBUHVATU
 - PLANIRANI OBJEKTI IZNAD PRIZEMLJA *
 - PROMETNICE
 - GRANICA NOGOSTUPA

- ELEMENTI KOMUNALNE INFRASTRUKTURE:
- POSTOJEĆA VODOVODNA MREŽA
 - POSTOJEĆA KANALIZACIJSKA MREŽA
 - PLANIRANA VODOVODNA MREŽA
 - PLANIRANA FEKALNA KANALIZACIJSKA MREŽA
 - PLANIRANA OBORINSKA KANALIZACIJA

NOSITELJ PRIPREME:



NOSITELJ IZRADE:



PLANSKI DOKUMENT:

Izmjena i dopuna regulacijskog plana dijela stambenog naselja "Meraje" u Brčko Distriktu BiH

KARTA:
PLAN KOMUNALNE INFRASTRUKTURE
OBUHVAT I

FAZA: NACRT PLANA

ŠIFRA: 05-1294/25 - RP

MJERILO: 1:1000

BROJ LISTA: 10-1

RAVNATELJ:
Zlatko Jašarević, dipl.oec. M.P.

DATUM IZRADE:
LISTOPAD 2025.GODINE