


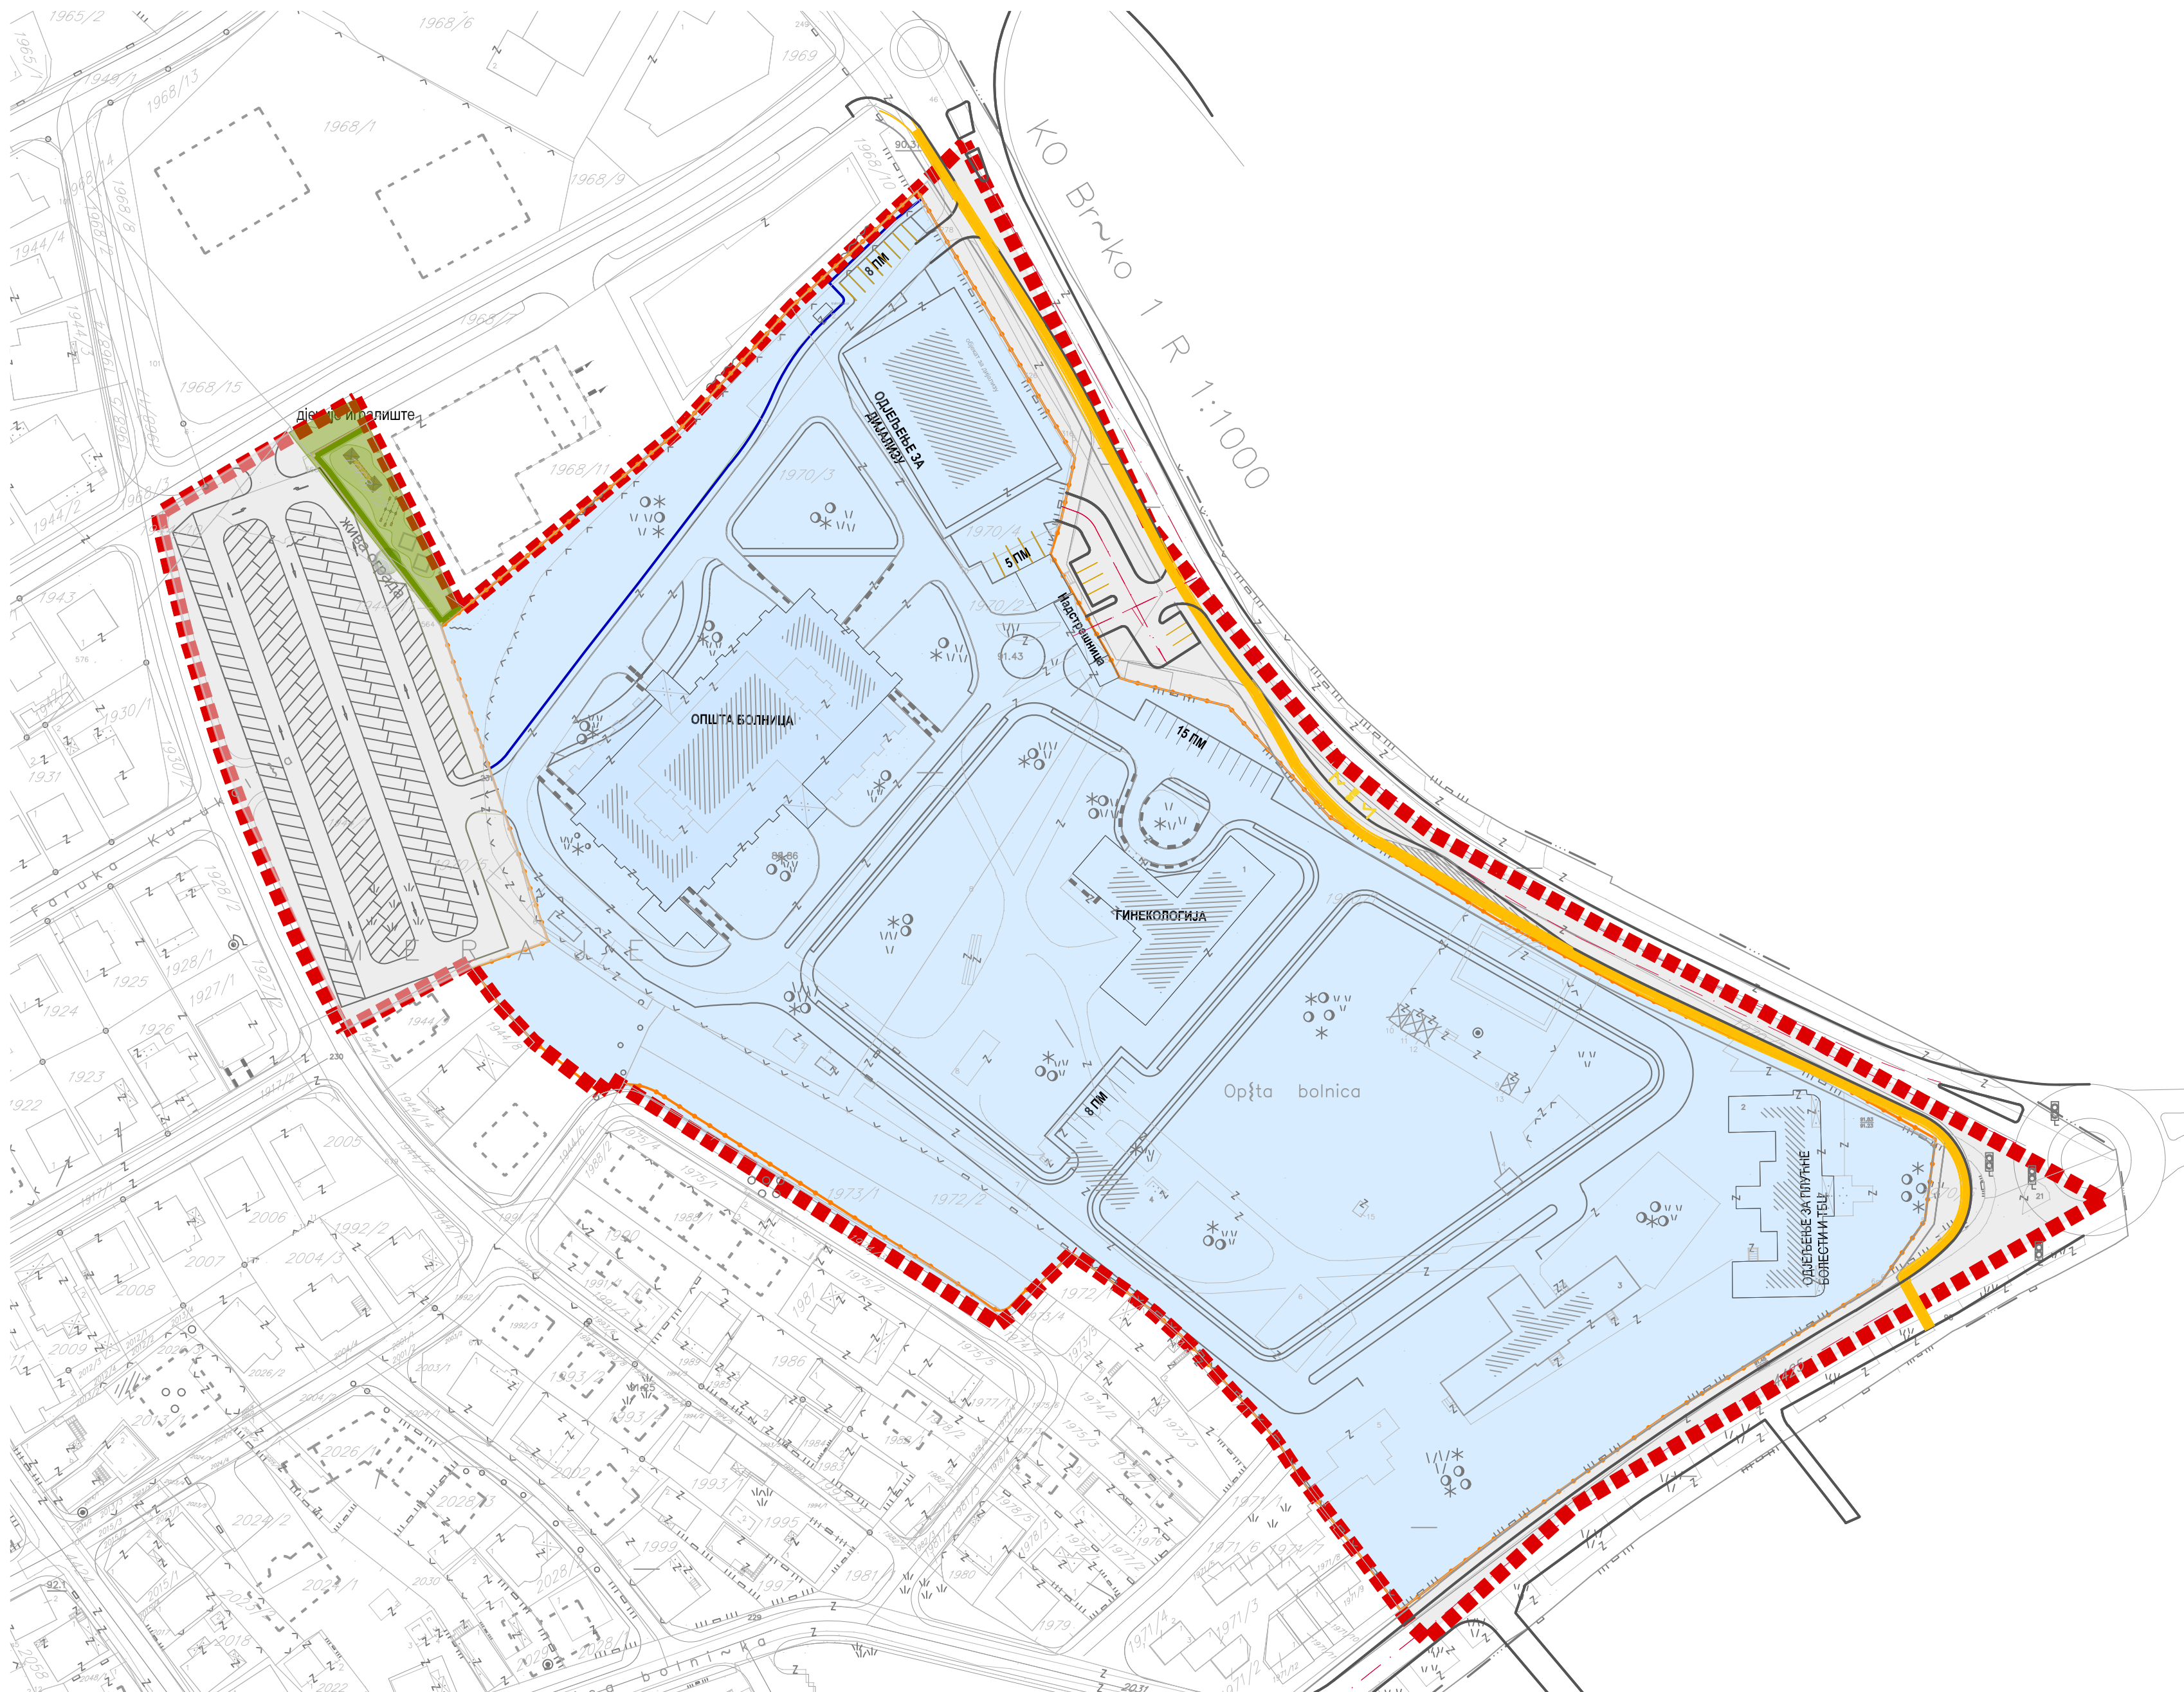

ЛЕГЕНДА:

- ГРАНИЦА ОБУХВАТА
- ПОСТОЈЕЋИ ОБЈЕКТИ У ОБУХВАТУ
- ПЛАНИРАНИ ОБЈЕКТИ У ОБУХВАТУ

САОБРАЋАЈНИЦЕ

- ГРАНИЦА ТРОТОАРА

НАМЈЕНА

- ЗДРАВСТВО
- САОБРАЋАЈНЕ ПОВРШИНЕ
- ЗЕЛЕНЕ ПОВРШИНЕ

НОСИЛАЦ ПРИПРЕМЕ:

БОСНА И ХЕРЦЕГОВИНА
БРЧКО ДИСТРИКТ
БОСНА И ХЕРЦЕГОВИНА
ВЛАДА БРЧКО ДИСТРИКТА
ОПШТИНА ЗА ПРОЈЕКТОвање И РАЗВОЈ
И ПОЛИТИЧКО ПРАВО ПОЛИТИЧКО
ПРАВО ПОЛИТИЧКО ПОЛИТИЧКО

БОСНА И ХЕРЦЕГОВИНА
БРЧКО ДИСТРИКТ
БОСНА И ХЕРЦЕГОВИНА
ВЛАДА БРЧКО ДИСТРИКТА
ОПШТИНА ЗА ПРОЈЕКТОвање И РАЗВОЈ
И ПОЛИТИЧКО ПРАВО ПОЛИТИЧКО
ПРАВО ПОЛИТИЧКО ПОЛИТИЧКО

НОСИЛАЦ ИЗРАДЕ:

ЗАВОД ЗА ПЛАНИРАЊЕ,
ПРОЈЕКТОвање И РАЗВОЈ
Брчко дистрикта БИХ

ЗАВОД ЗА ПЛАНИРАЊЕ,
ПРОЈЕКТОвање И РАЗВОЈ
Брчко дистрикта БИХ

ПЛАНСКИ ДОКУМЕНТ:

Измјена и допуна регулационог плана дијела
стамбеног насеља "Мераје" у Брчко дистрикту БиХ

КАРТА:

ПЛАН ДЕТАЉНЕ НАМЈЕНЕ ПОВРШИНА
ОБУХВАТ I

ФАЗА: НАЦРТ ПЛАНА

ШИФРА: 05-1294/25 - РП

МЈЕРИЛО: 1:1000

БРОЈ ЛИСТА: 05-1

ДИРЕКТОР:

Златко Јашаревић, дипл.оец. М.П.

ДАТУМ ИЗРАДЕ:

ОКТОБАР 2025.ГОДИНЕ