


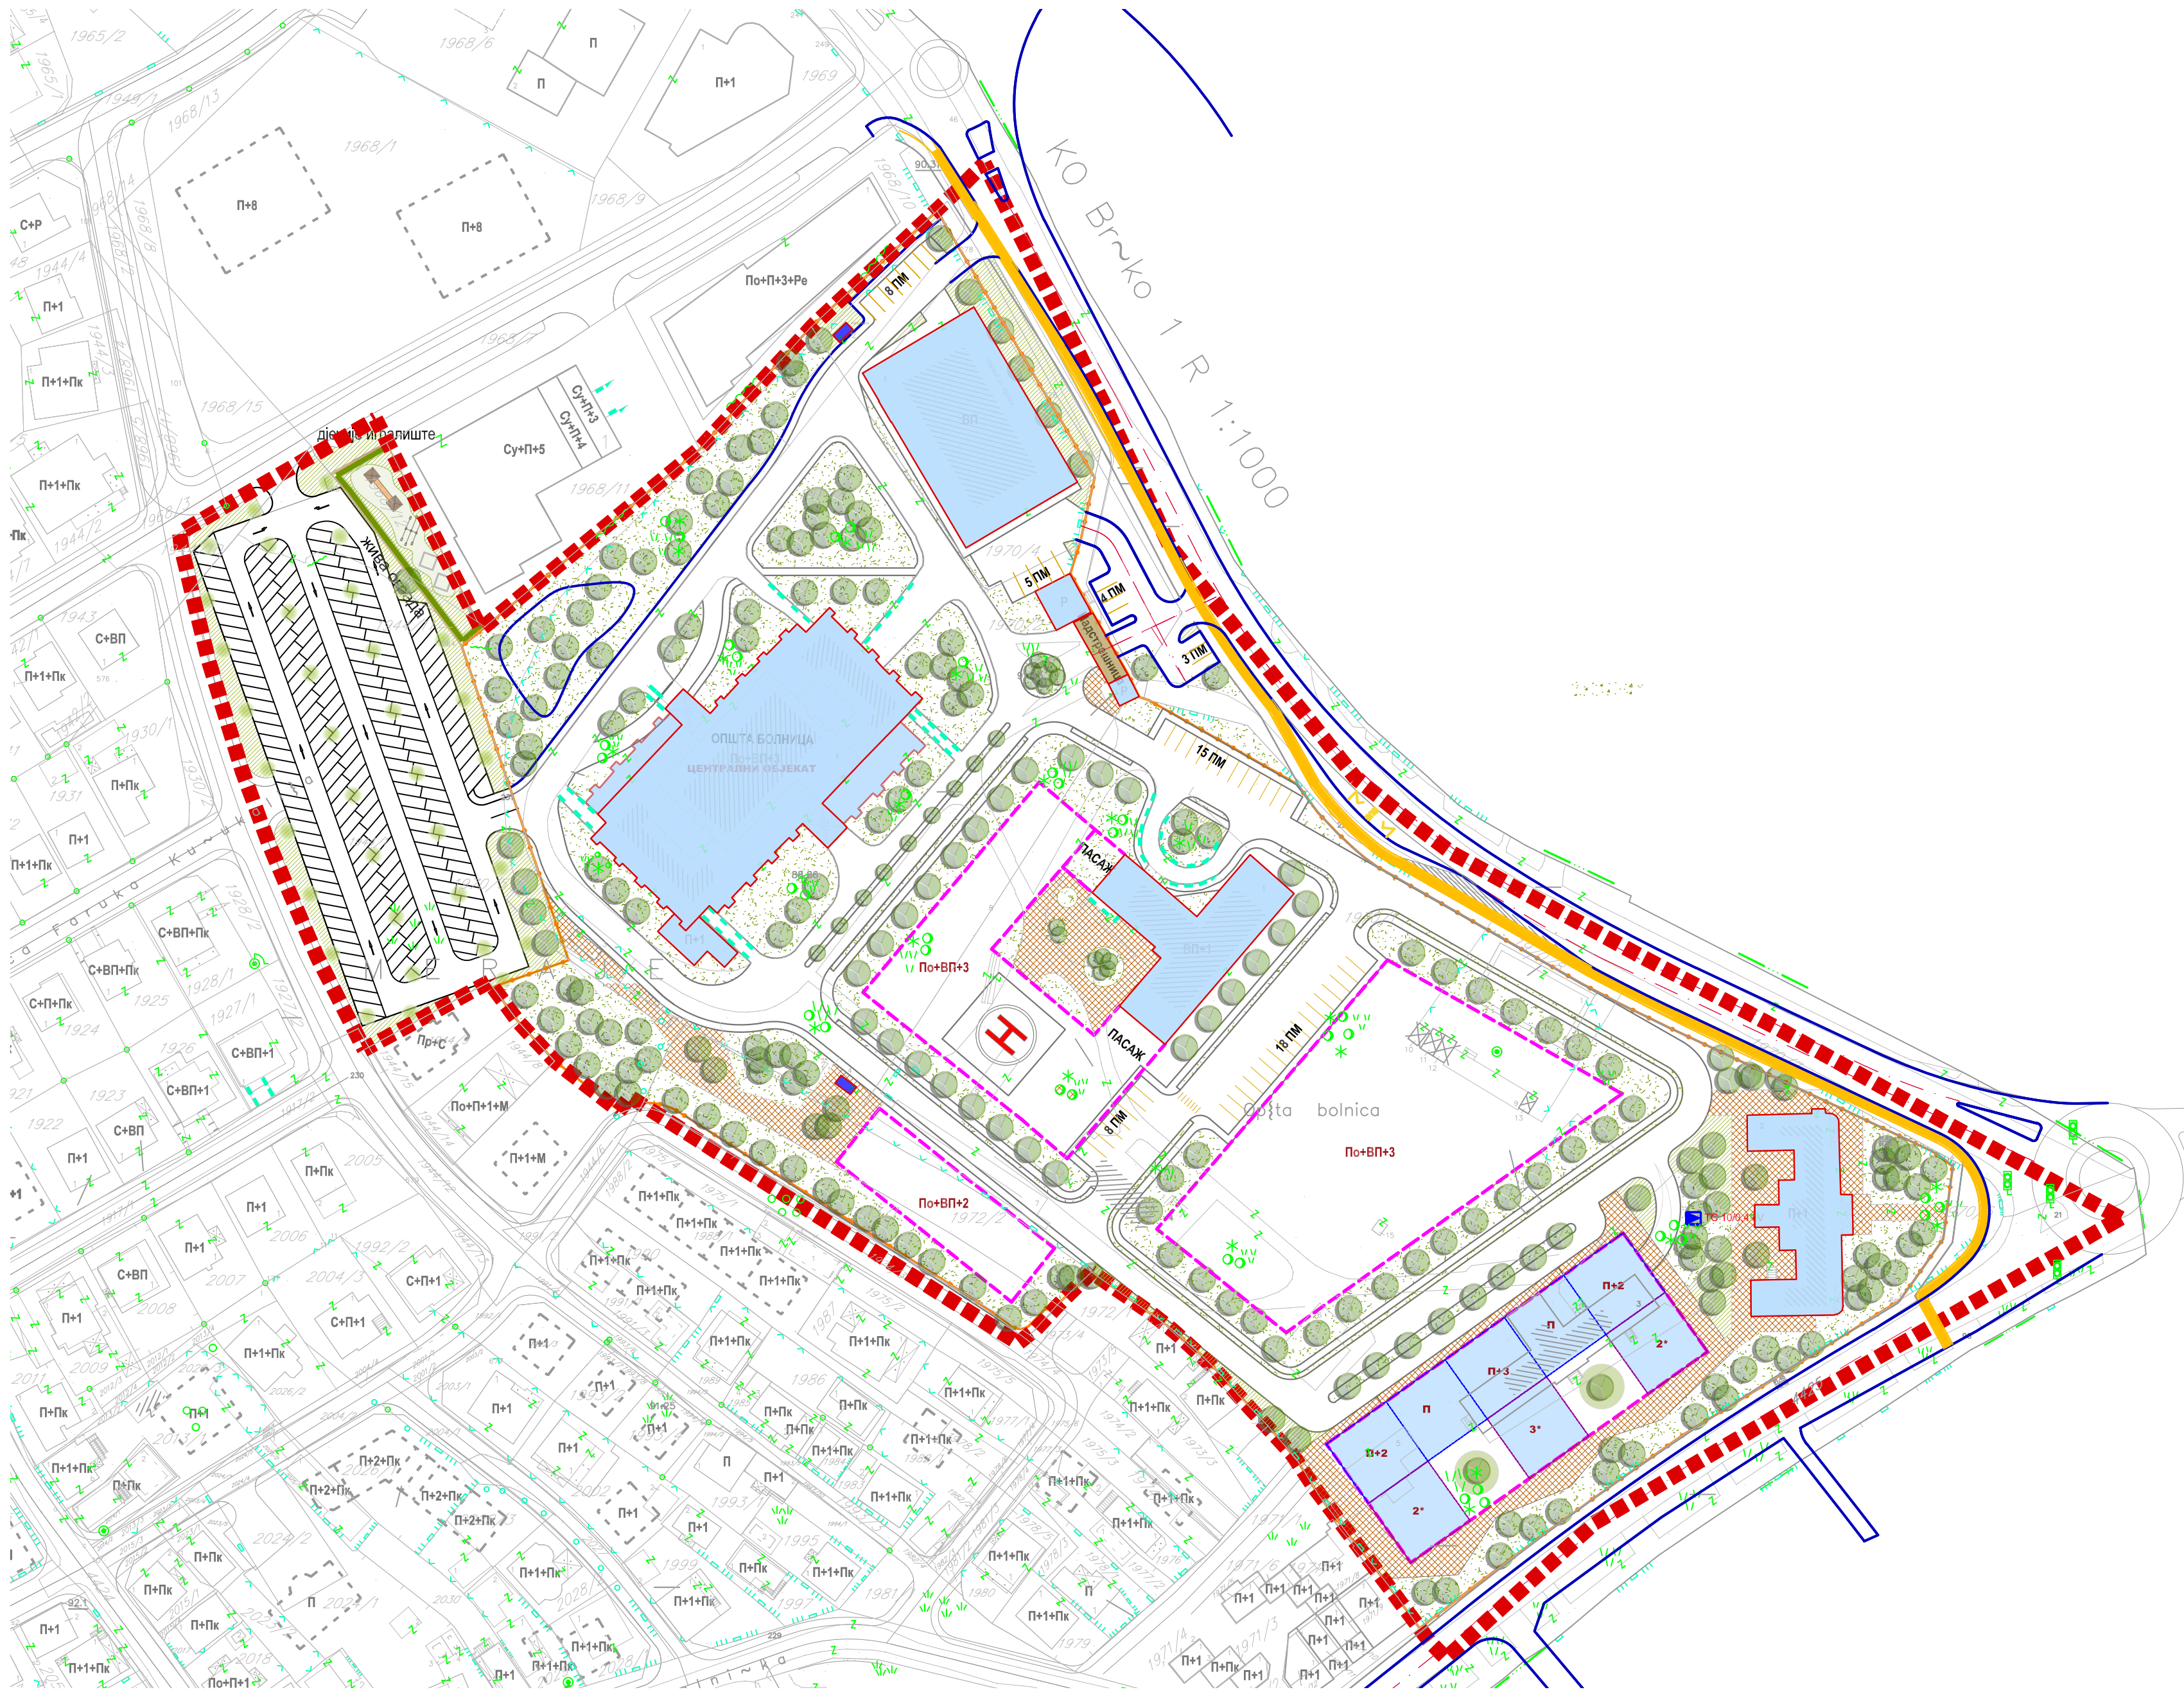

- ЛЕГЕНДА:**
- ГРАНИЦА ОБУХВАТА
 - ПОСТОЈЕЋИ ОБЈЕКТИ У ОБУХВАТУ
 - ПЛАНИРАНИ ОБЈЕКТИ У ОБУХВАТУ
 - ПЛАНИРАНИ ОБЈЕКТИ ИЗНАД ПРИЗЕМЉА*
 - ГРАЂЕВИНСКА ЛИНИЈА (БОЛНИЧКИ КОМПЛЕКС)
 - САОБРАЋАЈНИЦЕ
 - ГРАНИЦА ТРОТОАРА
 - ОГРАДА КОМПЛЕКСА БОЛНИЦЕ
 - БИЦИКЛИСТИЧКА СТАЗА


- НАМЈЕНА**
- ЈАВНИ ОБЈЕКТИ (ЗДРАВСТВО)
 - САОБРАЋАЈНА ИНФРАСТРУКТУРА
 - ЈАВНЕ ЗЕЛЕНЕ ПОВРШИНЕ
 - ЗЕЛЕНЕ ПОВРШИНЕ ОГРАНИЧЕНОГ КОРИШТЕЊА
 - ПОПЛОЧАНЕ ПОВРШИНЕ

- ЕКСТЕЗИВНО ЗЕЛЕНИЛО*
- ТРАФОСТАНИЦЕ (ПОСТОЈЕЋЕ)

- ОЗНАКЕ**
- БРОЈ К.Ч. (x=број)
 - ГРАНИЦА КАТАСТАРСКЕ ЧЕСТИЦЕ
 - ОЗНАКА ХЕЛИДРОМА

ПЛАНИРАНИ ОБЈЕКТИ ИЗНАД ПРИЗЕМЉА *

РАДИ ПОСТИЗАЊА ОДРЕЂЕНОГ ВИЗУАЛНОГ ИДЕНТИТЕТА ОВАЈ ОБЈЕКТ У БОЛНИЧКОМ КОМПЛЕКСУ ЈЕ У ЦЈЕЛОСТИ ДЕФИНИРАН НА ДАТИ НАЧИ ДИО ОБЈЕКТА ЈЕ ДЕФИНИРАН ТАКО ДА СЕ У ПРИЗЕМЉУ ФОРМИРА СЛОБОДНИ ПРОСТОР А ЕТАЖА ЈЕ ОСЛОЊЕНА НА СТУБОВЕ. ТАКОЂЕ ЈЕ ДАТА ДРУГАЧИЈА ДИНАМИКА ЕТАЖА КАКО БИ СЕ ИЗБЈЕГЛО СТВАРАЊЕ ПРЕДОМИНАНТНОГ ВОЛУМЕНА НА ОВОМ УЛИЧНОМ ФРОНТУ

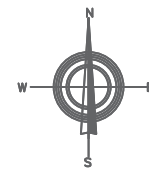

НОСИЛАЦ ПРИПРЕМЕ:

БОСНА И ХЕРЦЕГОВИНА
БРЧКО ДИСТРИКТ
ВЛАДА БРЧКО ДИСТРИКТА
ОПШТИНА МЕРАЈЕ
БРОЈ К.Ч. (x=број)

НОСИЛАЦ ИЗРАДЕ:

ЗАВОД ЗА ПЛАНИРАЊЕ,
ПРОЈЕКТОВАЊЕ И РАЗВОЈ
Брчко дистрикта БиХ

ПЛАНСКИ ДОКУМЕНТ:

Измјена и допуна регулационог плана дијела
стамбеног насеља "Мераје" у Брчко дистрикту БиХ (II)

КАРТА:
ПЛАН ПРОСТОРНЕ ОРГАНИЗАЦИЈЕ
ОБУХВАТ I

ФАЗА: НАЦРТ ПЛАНА
ШИФРА: 05-1294/25 - РП
МЈЕРИЛО: 1:1000
БРОЈ ЛИСТА: 06-1

ДИРЕКТОР:
Златко Јашаревић, дипл.оец. **М.П.**

ДАТУМ ИЗРАДЕ:
ОКТОБАР 2025.ГОДИНЕ