


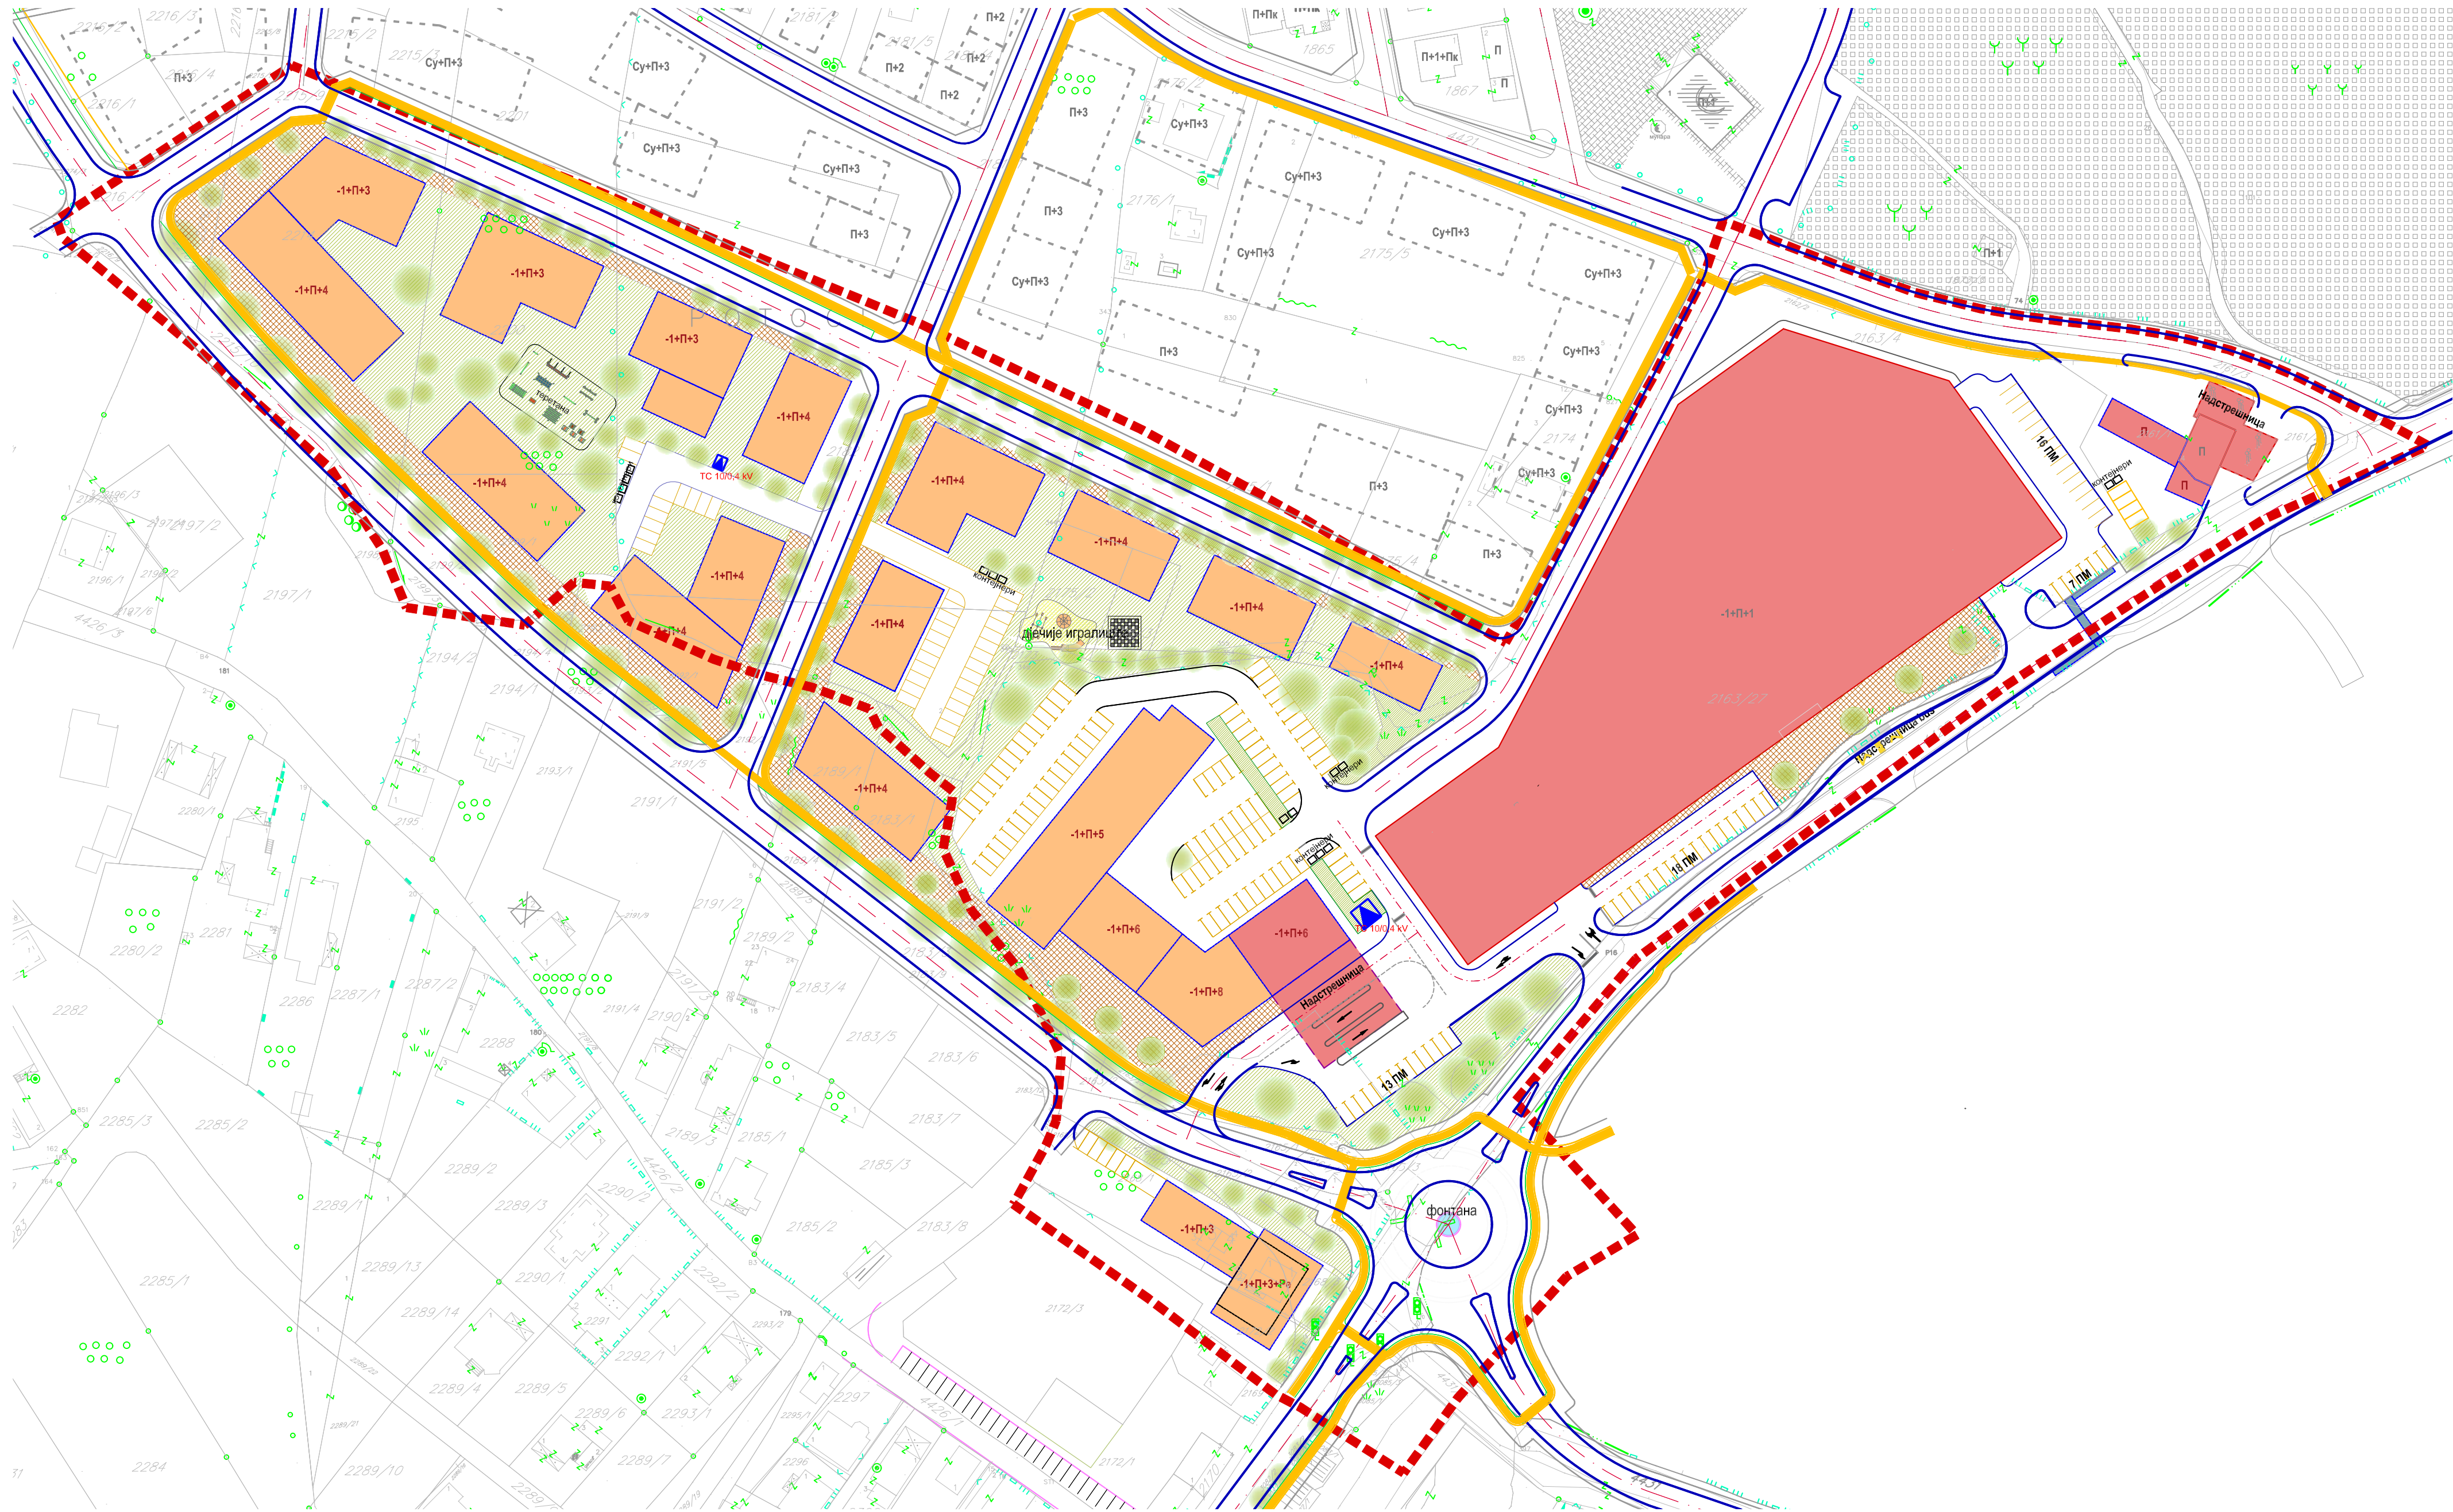

ЛЕГЕНДА:


- ГРАНИЦА ОБУХВАТА
- ПОСТОЈЕЋИ ОБЈЕКТИ У ОБУХВАТУ
- ПЛАНИРАНИ ОБЈЕКТИ У ОБУХВАТУ
- ПЛАНИРАНИ ОБЈЕКТИ ИЗНАД ПРИЗЕМЉА *
- САОБРАЋАЈНИЦЕ
- ГРАНИЦА ТРОТОАРА
- БИЦИКЛИСТИЧКА СТАЗА

НАМЈЕНА

- СТАМБЕНО-ПОСЛОВНИ ОБЈЕКТИ
- ПРИВРЕДНО-ПОСЛОВНИ ОБЈЕКТИ
- ЈАВНЕ ЗЕЛЕНЕ ПОВРШИНЕ
- ЗЕЛЕНЕ ПОВРШИНЕ ОГРАНИЧЕНОГ КОРИШЋЕЊА
- ПОПЛОЧАНЕ ПОВРШИНЕ
- ЕКСТЕЗИВНО ЗЕЛЕНИЛО*

ОЗНАКЕ

- xxx/x БРОЈ К.Ч. (х=број)
- ГРАНИЦА КАТАСТАРСКЕ ЧЕСТИЦЕ

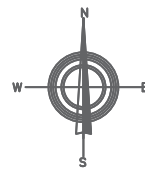

НОСИЛАЦ ПРИПРЕМЕ:

БОСНА И ХЕРЦЕГОВИНА
БРЧКО ДИСТРИКТ
БОСНА И ХЕРЦЕГОВИНА
ВЛАДА БРЧКО ДИСТРИКТА
ОПШТИНА ЗА ПРОСТОРНО ПЛАНИРАЊЕ
И ПРОЈЕКТОВАЊЕ И РАЗВОЈ
Брчко дистрикта БИХ

БОСНА И ХЕРЦЕГОВИНА
БРЧКО ДИСТРИКТ
БОСНА И ХЕРЦЕГОВИНА
ВЛАДА БРЧКО ДИСТРИКТА
ОПШТИНА ЗА ПРОСТОРНО ПЛАНИРАЊЕ
И ПРОЈЕКТОВАЊЕ И РАЗВОЈ
Брчко дистрикта БИХ

НОСИЛАЦ ИЗРАДЕ:

ЗАВОД ЗА ПЛАНИРАЊЕ,
ПРОЈЕКТОВАЊЕ И РАЗВОЈ
Брчко дистрикта БИХ

ЗАВОД ЗА ПЛАНИРАЊЕ,
ПРОЈЕКТОВАЊЕ И РАЗВОЈ
Брчко дистрикта БИХ

ПЛАНСКИ ДОКУМЕНТ:

Измјена и допуна регулационог плана дијела
стамбеног насеља "Мераје" у Брчко дистрикту БиХ

КАРТА:
ПЛАН ПРОСТОРНЕ ОРГАНИЗАЦИЈЕ
ОБУХВАТ II

ФАЗА: НАЦРТ ПЛАНА
ШИФРА: 05-1294/25 - РП
МЈЕРИЛО: 1:1000
БРОЈ ЛИСТА: 06-2

ДИРЕКТОР:
Златко Јашаревић, дипл.оец. **М.П.**

ДАТУМ ИЗРАДЕ:
ОКТОБАР 2025.ГОДИНЕ