


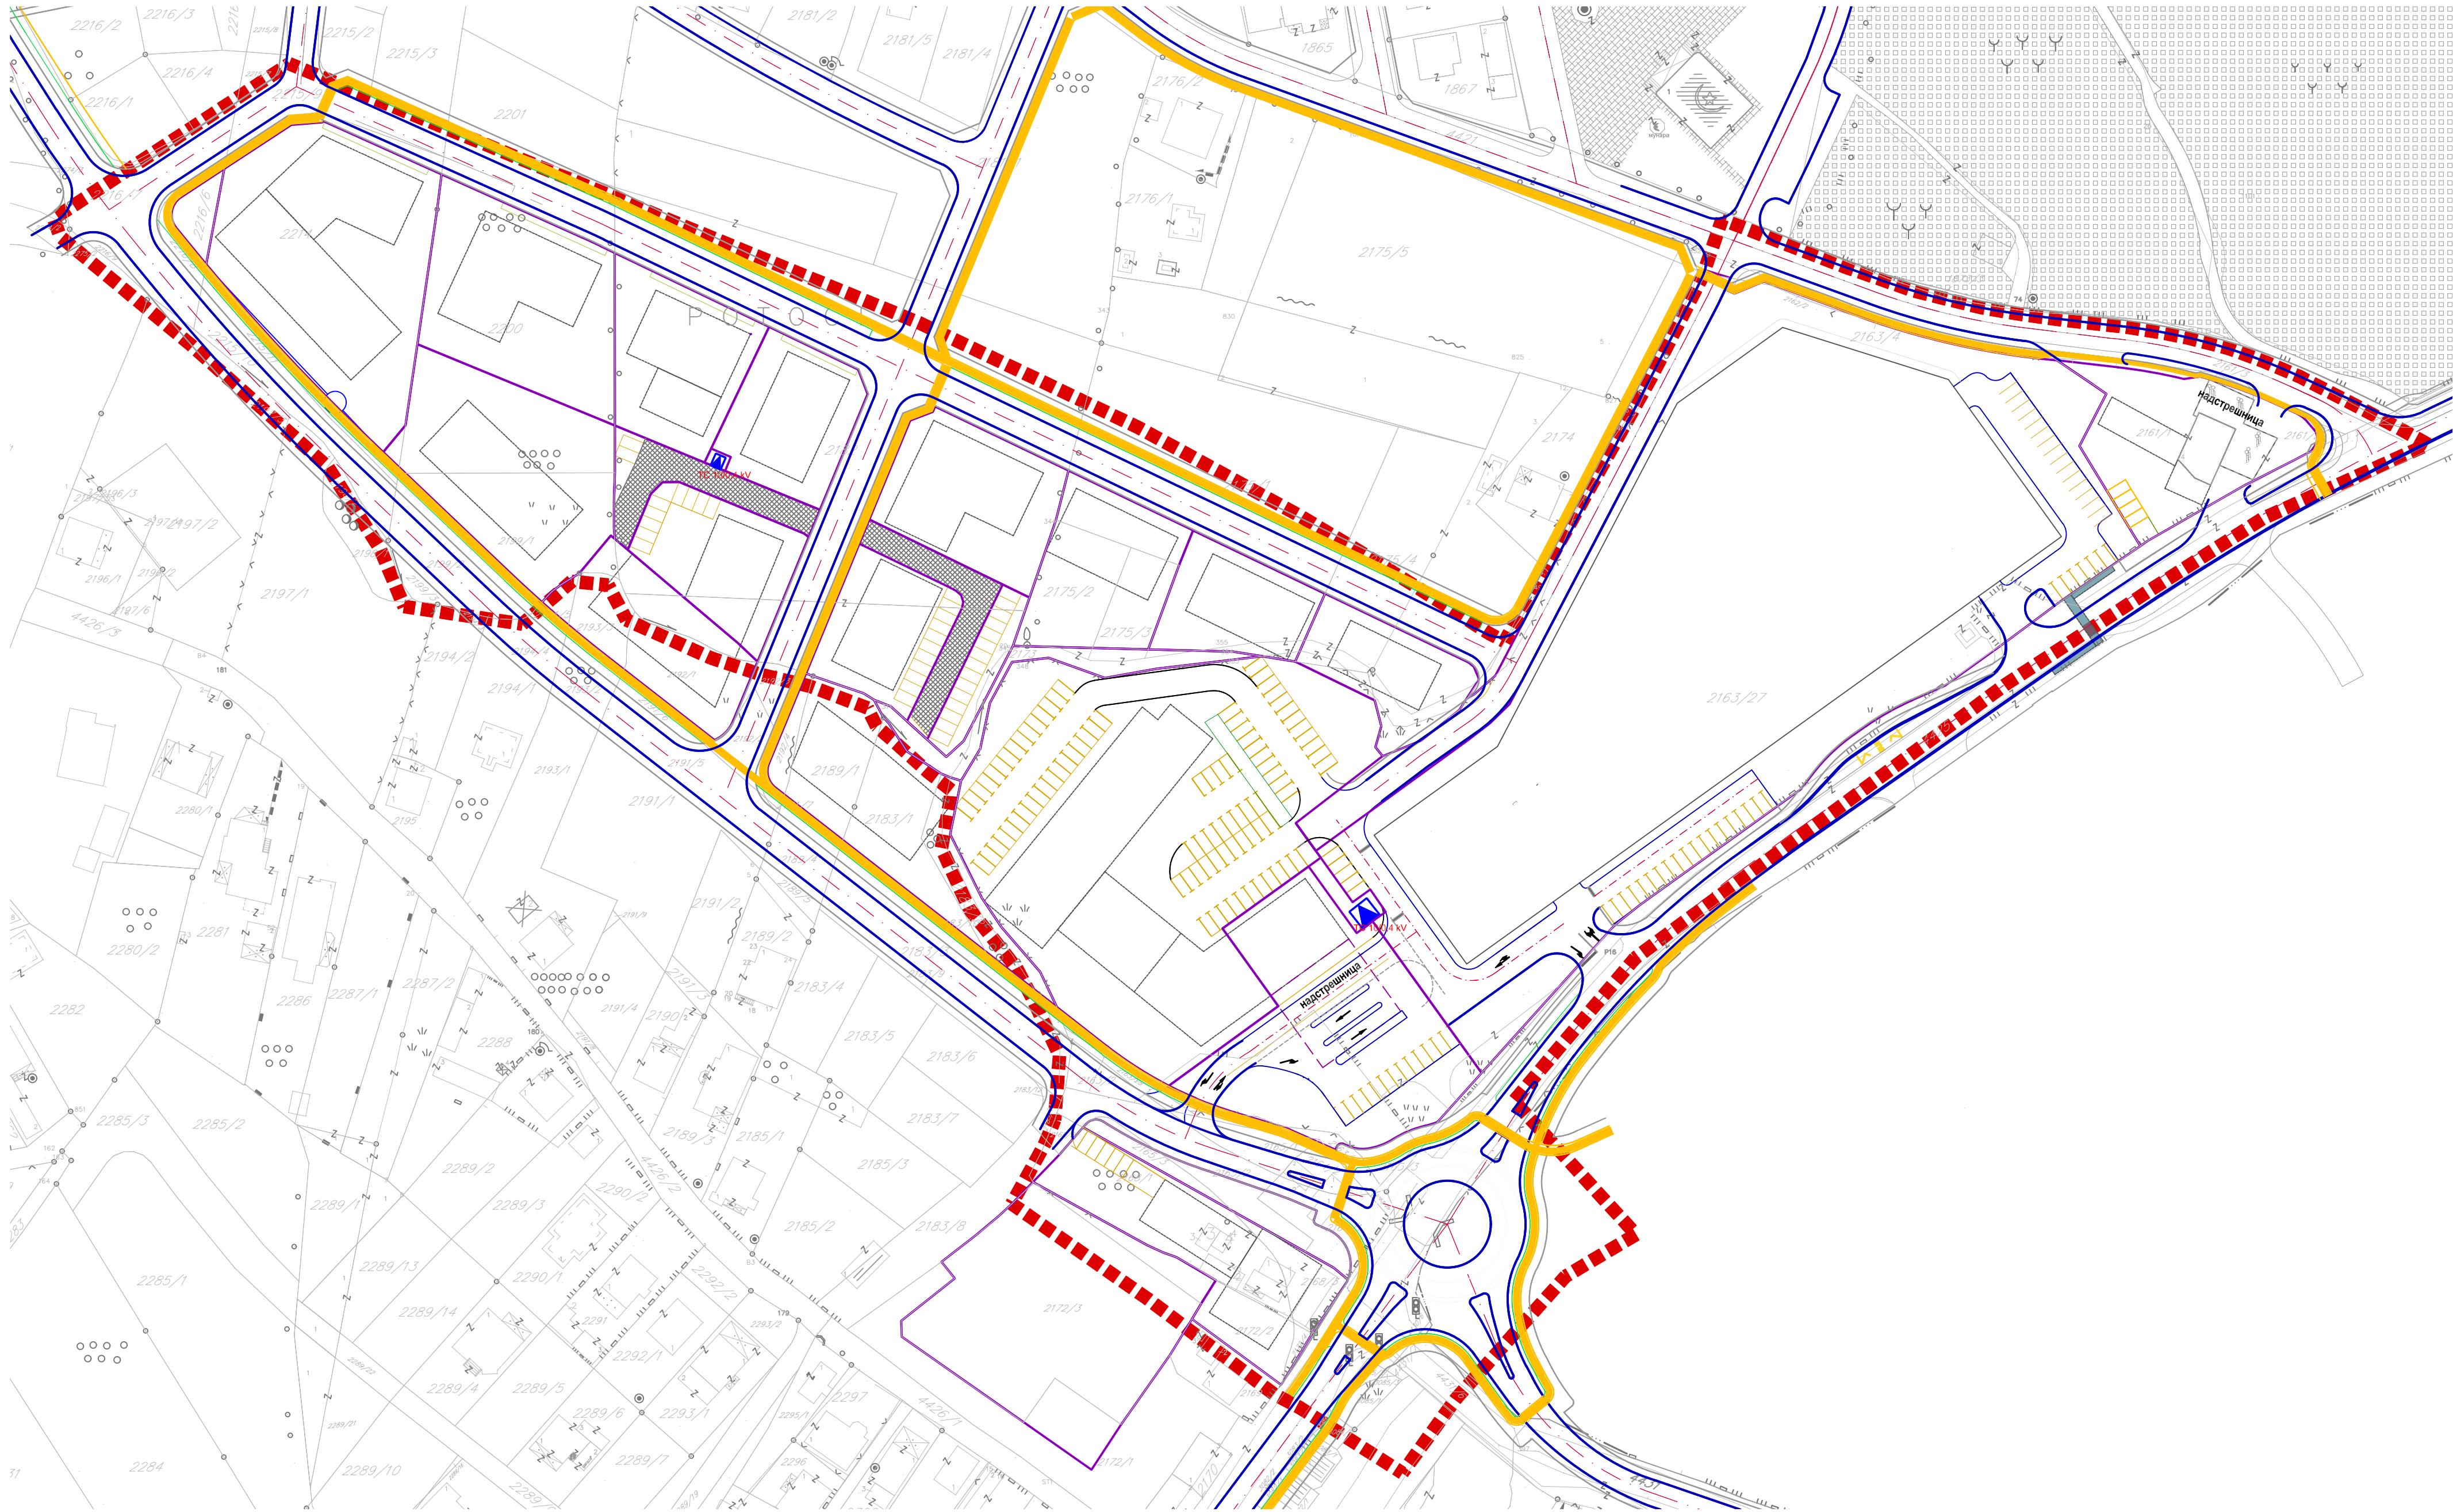

- ЛЕГЕНДА:**
- ГРАНИЦА ОБУХВАТА
 - ПОСТОЈЕЋА ПАРЦЕЛАЦИЈА
 - ПЛАНИРАНА ПАРЦЕЛАЦИЈА
 - ПОСТОЈЕЋИ ОБЈЕКТИ У ОБУХВАТУ
 - ПЛАНИРАНИ ОБЈЕКТИ У ОБУХВАТУ
 - САОБРАЋАЈНИЦЕ
 - ГРАНИЦА ТРОТОАРА
 - БИЦИКЛИСТИЧКЕ СТАЗЕ
 - ПАРКИНГ ПРОСТОР

- ОЗНАКЕ**
- xxx/x БРОЈ К.Ч. (к/број)
 - ГРАНИЦА КАТАСТАРСКЕ ЧЕСТИЦЕ

НОСИЛАЦ ПРИПРЕМЕ:

БОСНА И ХЕРЦЕГОВИНА
БРЧКО ДИСТРИКТ
БОСНА И ХЕРЦЕГОВИНА
ВЛАДА БРЧКО ДИСТРИКТА
ОПШТИНА ЗА ПРОСТОРНО ПЛАНИРАЊЕ
И ПРОЈЕКТОВАЊЕ И РАЗВОЈ

БОСНА И ХЕРЦЕГОВИНА
БРЧКО ДИСТРИКТ
БОСНА И ХЕРЦЕГОВИНА
ВЛАДА БРЧКО ДИСТРИКТА
ОПШТИНА ЗА ПРОСТОРНО ПЛАНИРАЊЕ
И ПРОЈЕКТОВАЊЕ И РАЗВОЈ

НОСИЛАЦ ИЗРАДЕ:

ЗАВОД ЗА ПЛАНИРАЊЕ,
ПРОЈЕКТОВАЊЕ И РАЗВОЈ
Брчко дистрикта БИХ

ЗАВОД ЗА ПЛАНИРАЊЕ,
ПРОЈЕКТОВАЊЕ И РАЗВОЈ
Брчко дистрикта БИХ

ПЛАНСКИ ДОКУМЕНТ:

Измјена и допуна регулационог плана дијела
стамбеног насеља "Мераје" у Брчко дистрикту БиХ

КАРТА:

ПЛАН ПАРЦЕЛАЦИЈЕ
ОБУХВАТ II

ФАЗА: НАЦРТ ПЛАНА

ШИФРА: 05-1294/25 - РП

МЈЕРИЛО: 1:1000

БРОЈ ЛИСТА: 07-2

ДИРЕКТОР:

Златко Јашаревић, дипл.оец.

М.П.

ДАТУМ ИЗРАДЕ:

ОКТОБАР 2025.ГОДИНЕ