


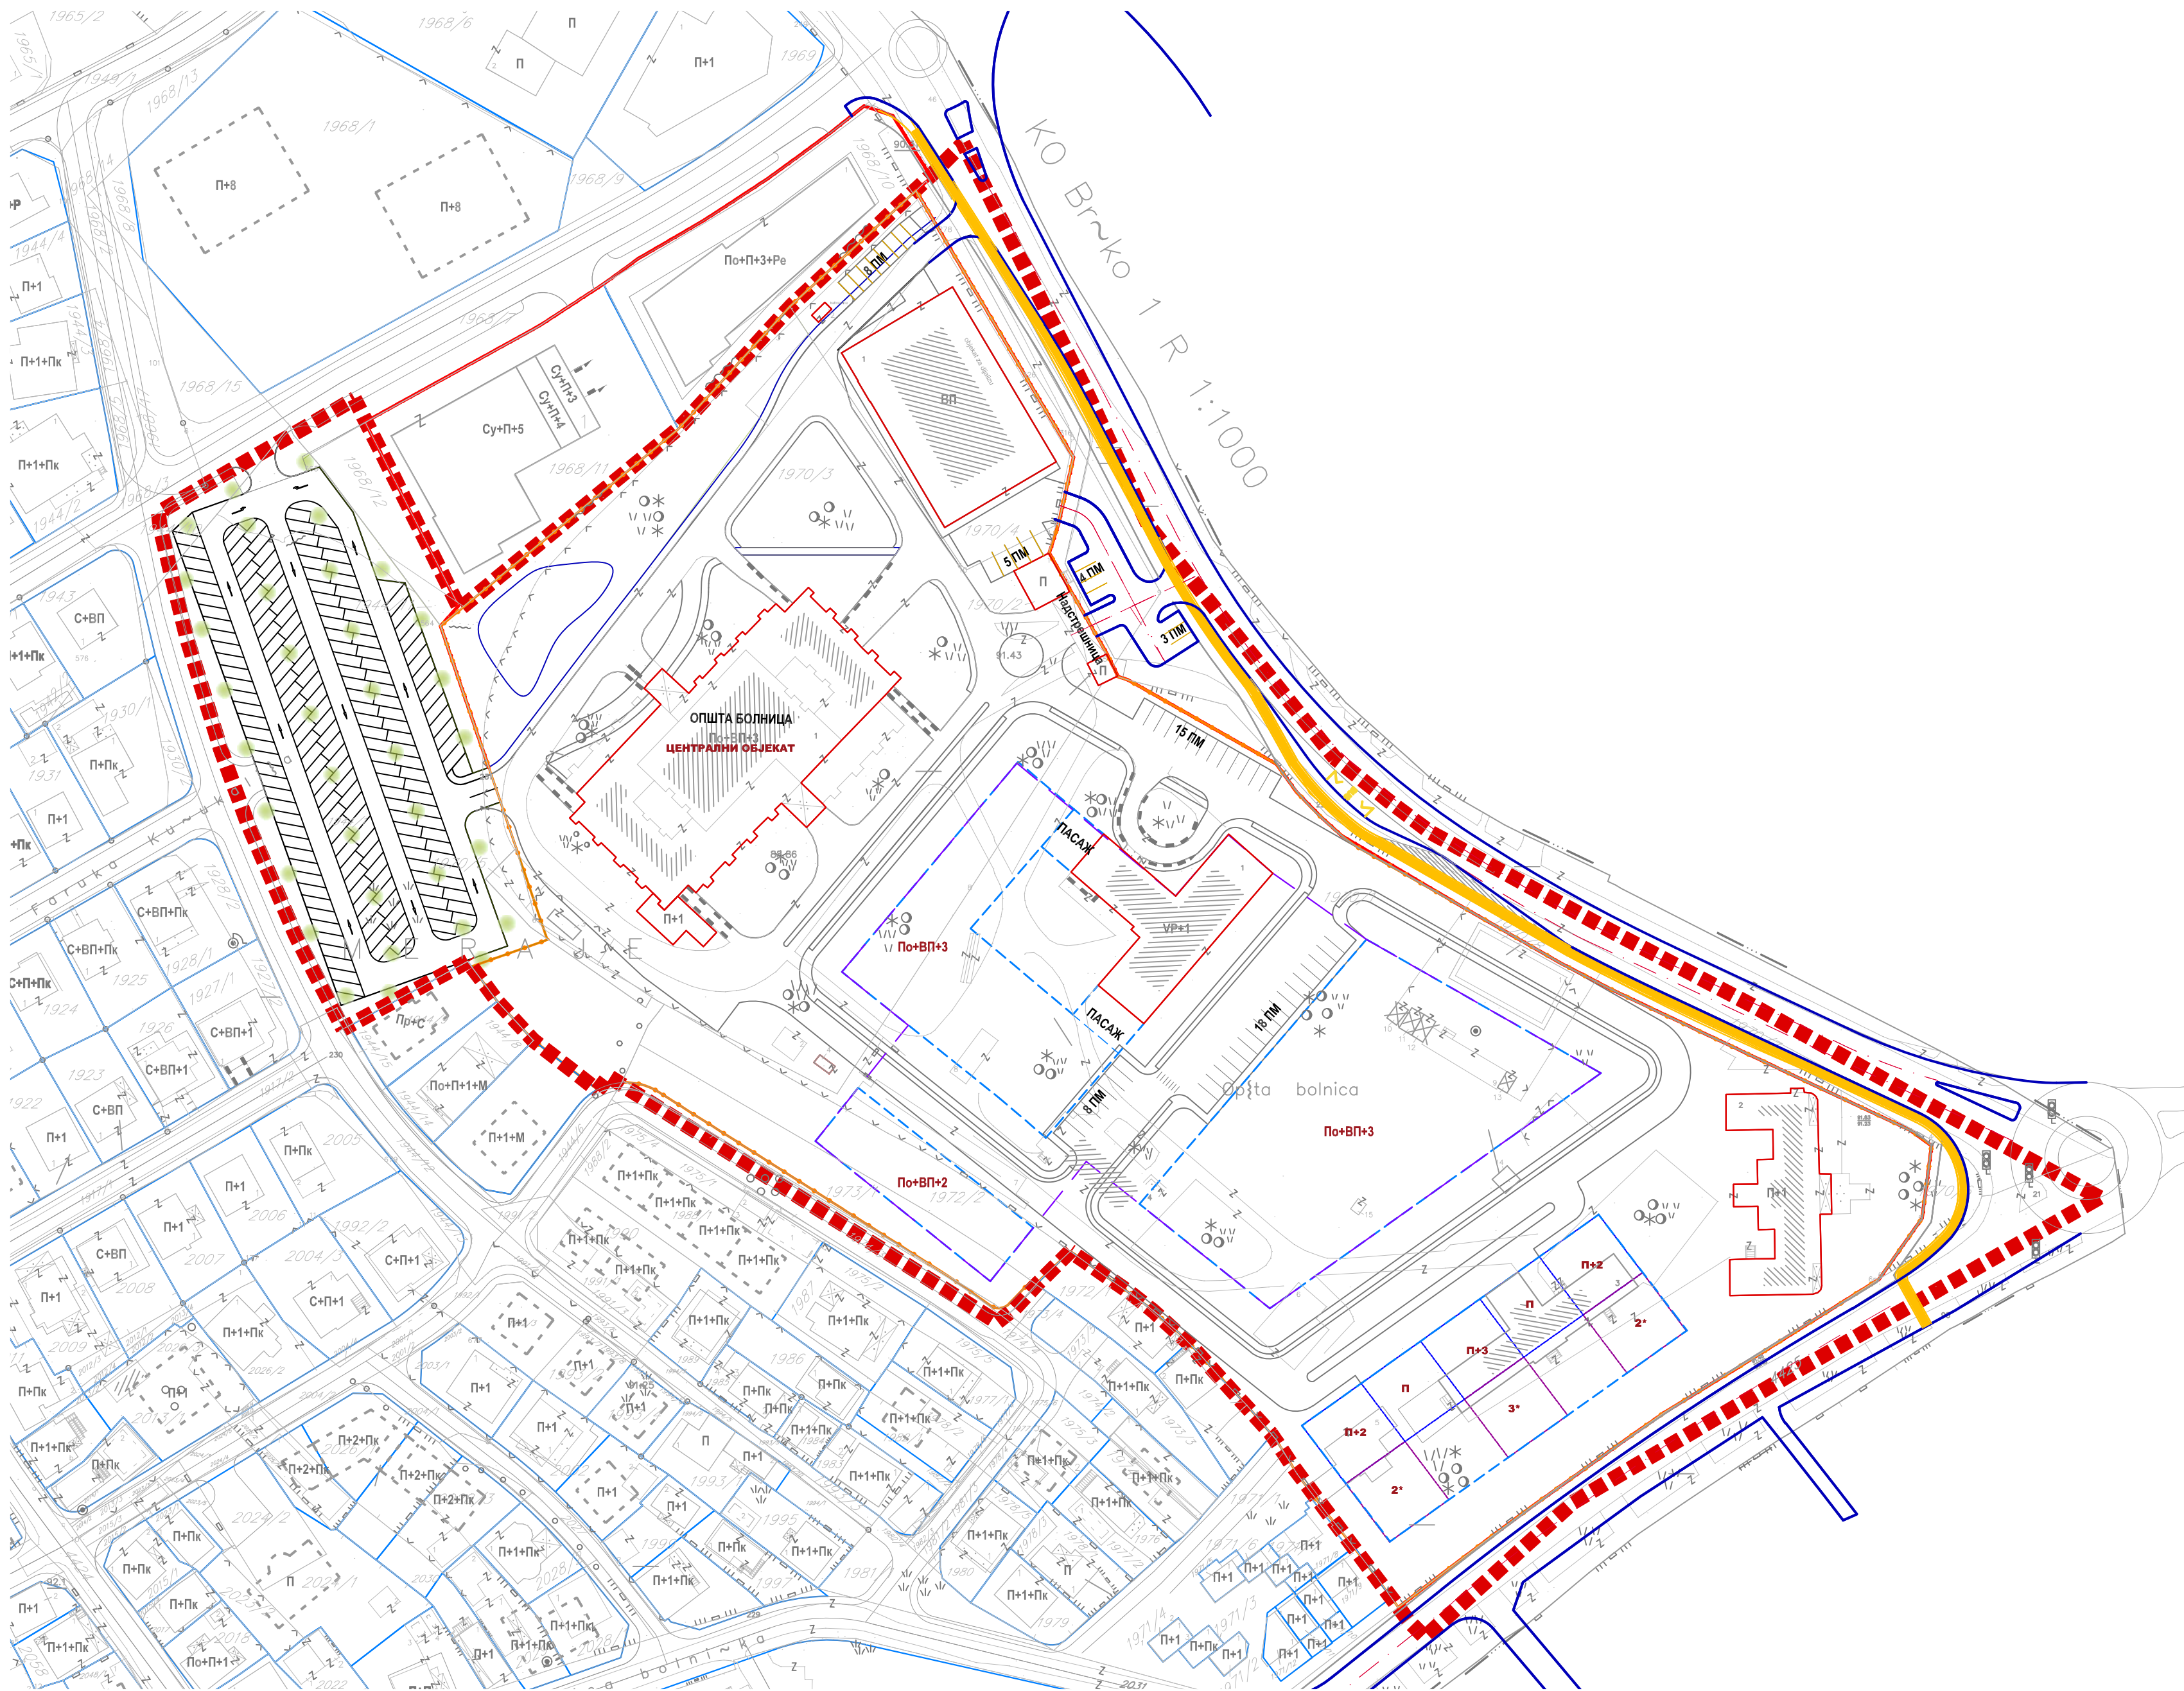

- ЛЕГЕНДА:
- ГРАНИЦА ОБУХВАТА
 - ПОСТОЈЕЋИ ОБЈЕКТИ У ОБУХВАТУ
 - ПЛАНИРАНИ ОБЈЕКТИ У ОБУХВАТУ
 - ПЛАНИРАНИ ОБЈЕКТИ ИЗНАД ПРИЗЕМЉА
 - САОБРАЋАЈНИЦЕ
 - ГРАЂЕВИНСКА ЛИНИЈА БЛОКА
 - ГРАЂЕВИНСКА ЛИНИЈА ОБЈЕКТА
 - РЕГУЛАЦИОНА ЛИНИЈА
 - БИЦИКЛИСТИЧКА СТАЗА
 - ОГРАДА КОМПЛЕКСА

*НАПОМЕНА: УЗИМАЈУЋИ У ОБЗИР ДА СЕ ВЛАСНИЧКО ЗЕМЉИШЕ ПРОТЕЖЕ КРОЗ ДВА РЕГУЛАЦИОНА ПЛАНА, РАДИ КВАЛИТЕТНОГ РЈЕШАВАЊА САДРЖАЈА ПОТРЕБНО ЈЕ ОВАЈ ДИО ПРОМАТРАТИ ИНТЕГРАЛНО

НОСИЛАЦ ПРИПРЕМЕ:



НОСИЛАЦ ИЗРАДЕ:



ПЛАНСКИ ДОКУМЕНТ:
Измјена и допуна регулационог плана дијела
стамбеног насеља "Мераје" у Брчком дистрикту БиХ (II)

КАРТА:
ПЛАН ГРАЂЕВИНСКИХ И РЕГУЛАЦИОНИХ ЛИНИЈА
ОБУХВАТ I

ФАЗА: НАЦРТ ПЛАНА
ШИФРА: 05-1294/25 - РП
МЈЕРИЛО: 1:1000
БРОЈ ЛИСТА: 08-1

ДИРЕКТОР:
Златко Јашаревић, дипл.оец. М.П.

ДАТУМ ИЗРАДЕ:
ОКТОБАР 2025.ГОДИНЕ