


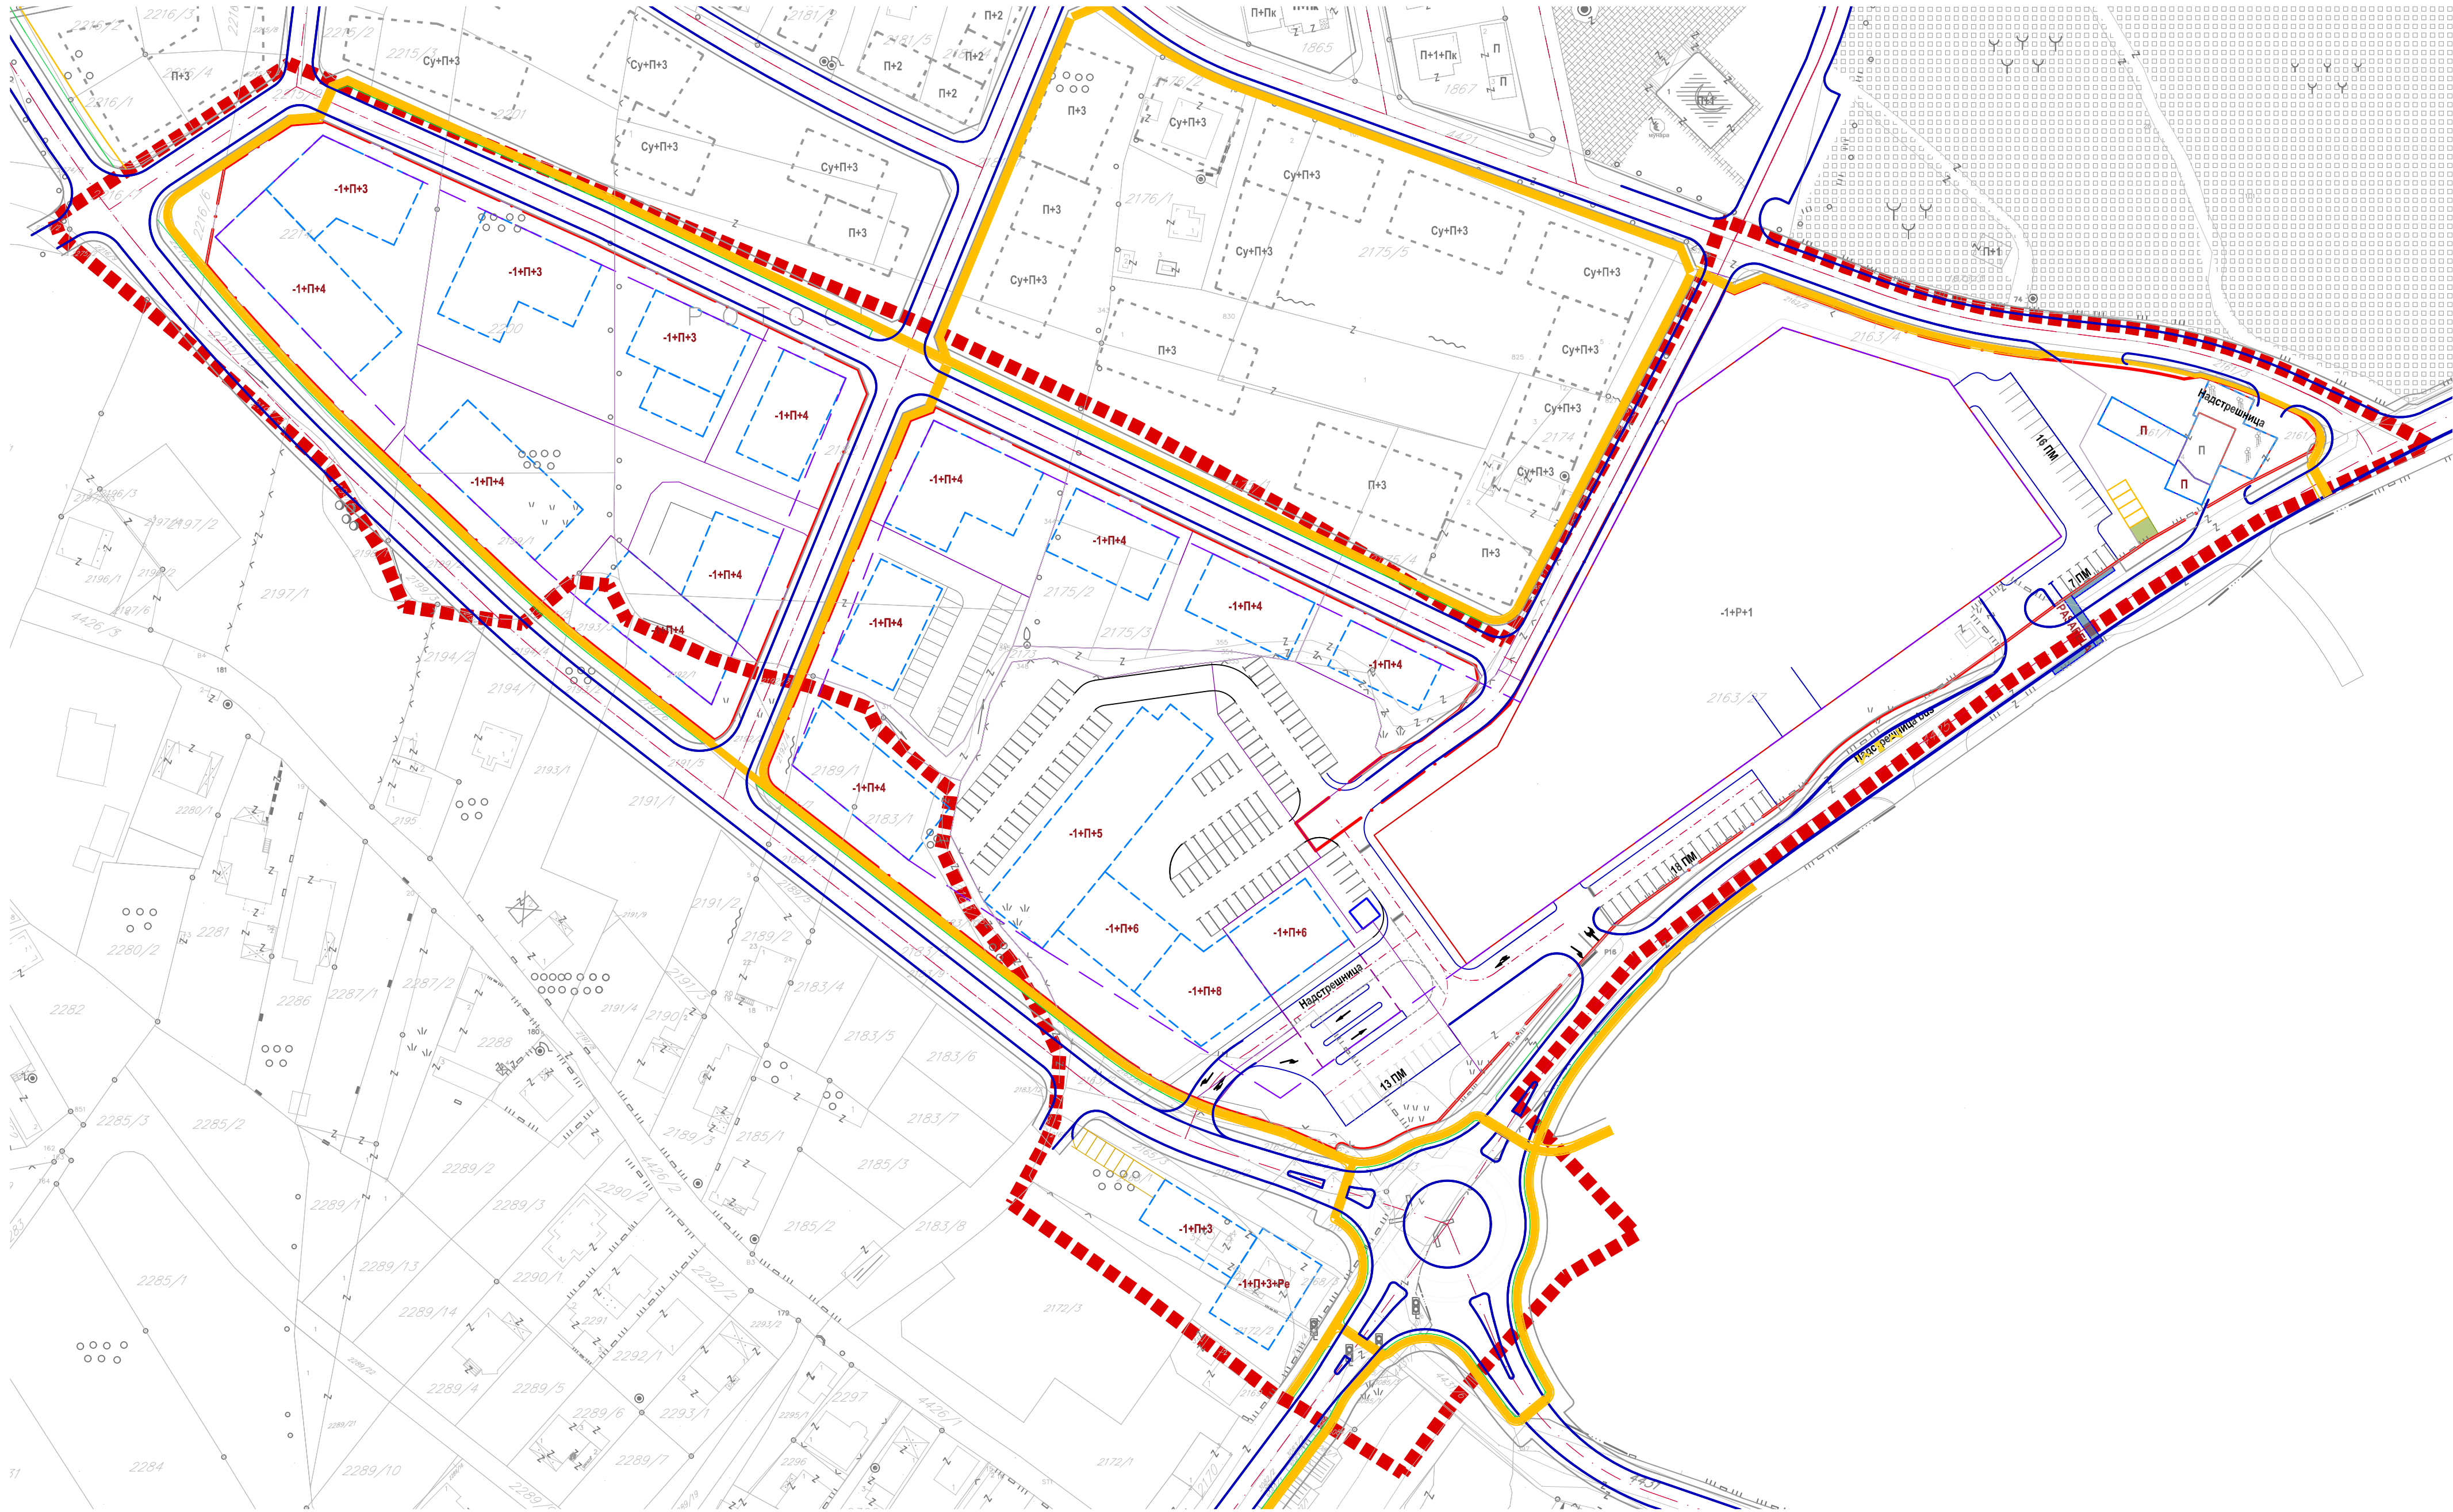

- ЛЕГЕНДА:**
- ГРАНИЦА ОБУХВАТА
 - ПОСТОЈЕЋИ ОБЈЕКТИ У ОБУХВАТУ
 - ПЛАНИРАНИ ОБЈЕКТИ У ОБУХВАТУ
 - ПЛАНИРАНИ ОБЈЕКТИ ИЗНАД ПРИЗЕМЉА
 - САОБРАЋАЈНИЦЕ
 - ГРАЂЕВИНСКА ЛИНИЈА БЛОКА
 - ГРАЂЕВИНСКА ЛИНИЈА ОБЈЕКТА
 - РЕГУЛАЦИОНА ЛИНИЈА
 - БИЦИКЛИСТИЧКА СТАЗА

НАПОМЕНА: УЗИМАЈУЋИ У ОБЗИР ДА СЕ ДИЈЕЛОВИ ИНФРАСТРУКТУРНИХ ОБЈЕКТА ПРОТЕЖЕ КРОЗ ДВА РЕГУЛАЦИОНА ПЛАНА, РАДИ КВАЛИТЕТНОГ РЈЕШАВАЊА САДРЖАЈА ПОТРЕБНО ЈЕ ОВАЈ ДИО ПРОМАТРАТИ ИНТЕГРАЛНО

НОСИЛАЦ ПРИПРЕМЕ:

БОСНА И ХЕРЦЕГОВИНА
БРЧКО ДИСТРИКТ
БОСНА И ХЕРЦЕГОВИНА
ВЛАДА БРЧКО ДИСТРИКТА
ОПШТИНА ЗА ПРОЈЕКТОВАЊЕ И РАЗВОЈ
Брчко дистрикта БИХ

БОСНА И ХЕРЦЕГОВИНА
БРЧКО ДИСТРИКТ
БОСНА И ХЕРЦЕГОВИНА
ВЛАДА БРЧКО ДИСТРИКТА
ОПШТИНА ЗА ПРОЈЕКТОВАЊЕ И РАЗВОЈ
Брчко дистрикта БИХ

НОСИЛАЦ ИЗРАДЕ:

ЗАВОД ЗА ПЛАНИРАЊЕ,
ПРОЈЕКТОВАЊЕ И РАЗВОЈ
Брчко дистрикта БИХ

ЗАВОД ЗА ПЛАНИРАЊЕ,
ПРОЈЕКТОВАЊЕ И РАЗВОЈ
Брчко дистрикта БИХ

ПЛАНСКИ ДОКУМЕНТ:

Измјена и допуна регулационог плана дијела стамбеног насеља "Мерађе" у Брчко дистрикту БиХ

КАРТА:
ПЛАН ГРАЂЕВИНСКИХ И РЕГУЛАЦИОНИХ ЛИНИЈА
ОБУХВАТ II

ФАЗА: НАЦРТ ПЛАНА

ШИФРА: 05-1294/25 - РП

МЈЕРИЛО: 1:1000

БРОЈ ЛИСТА: 08-2

ДИРЕКТОР:

Златко Јашаревић, дипл.оец.

М.П.

ДАТУМ ИЗРАДЕ:

ОКТОБАР 2025.ГОДИНЕ