



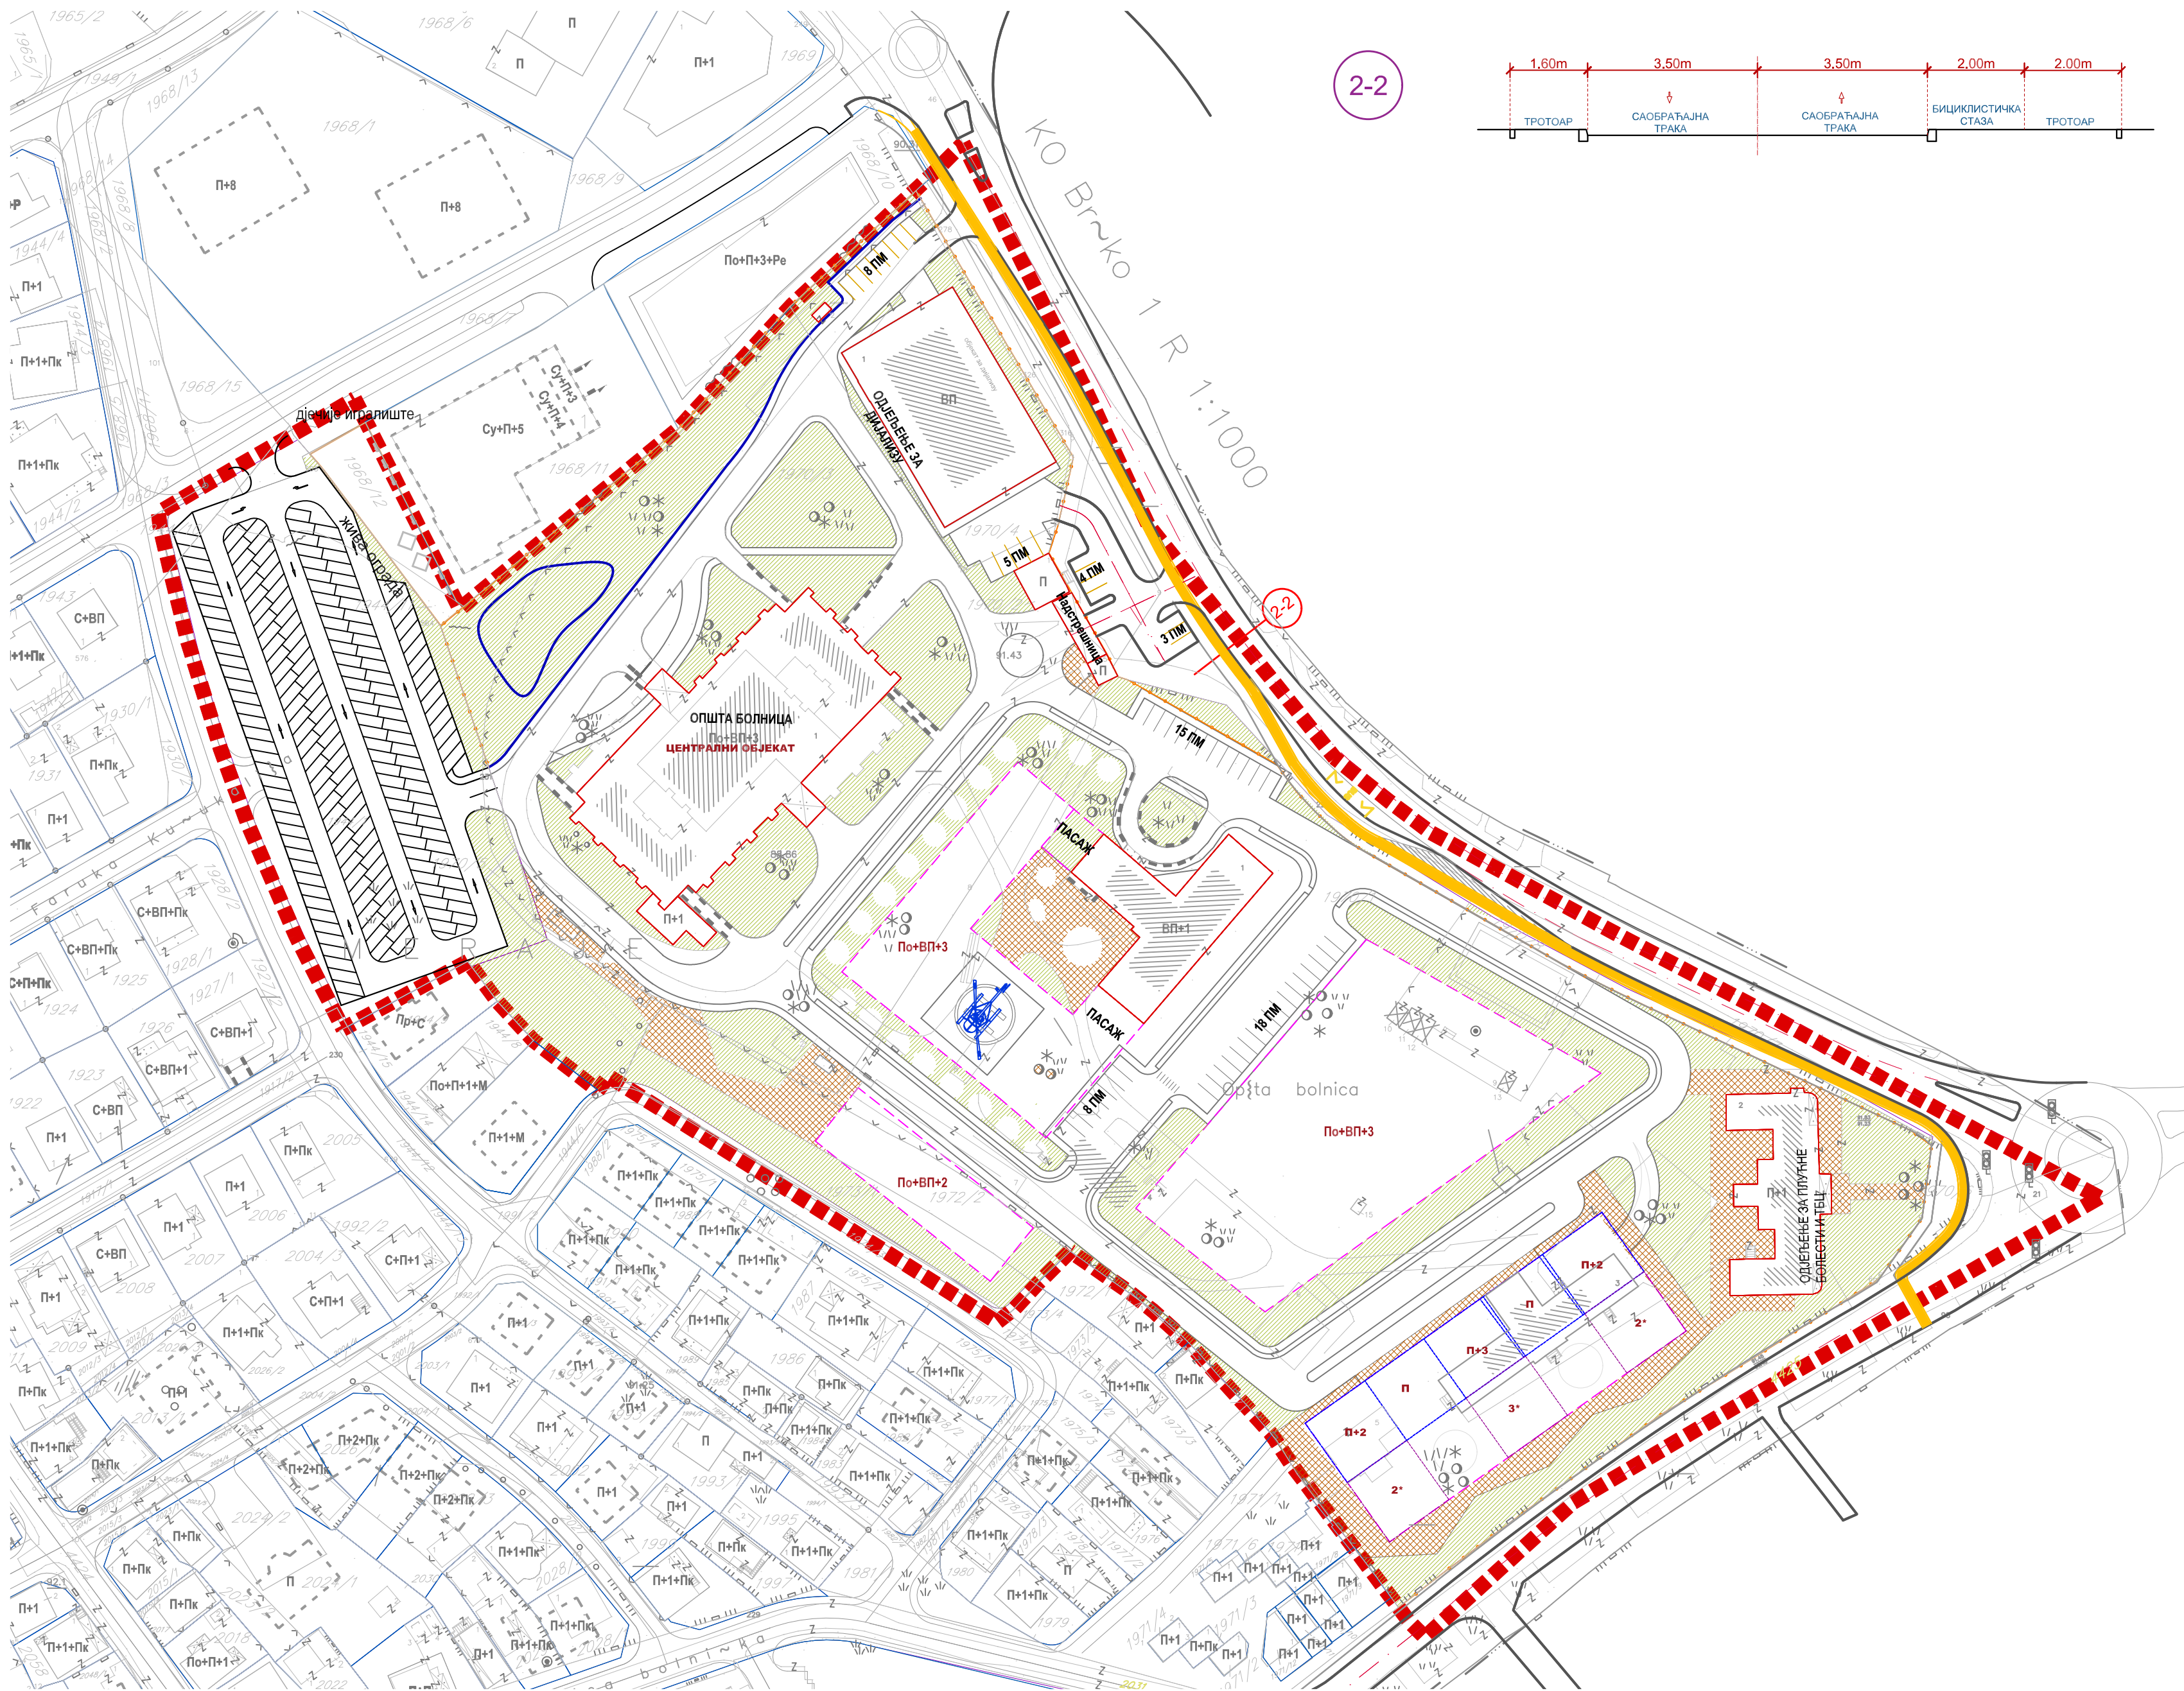

2-2

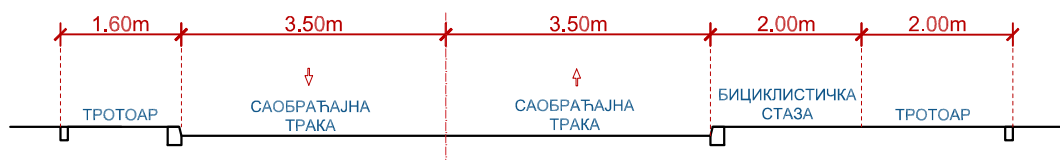

ЛЕГЕНДА:

- ГРАНИЦА ОБУХВАТА
- ГРАНИЦА ПАРЦЕЛЕ
- ПОСТОЈЕЋИ ОБЈЕКТИ
- ПЛАНИРАНИ ОБЈЕКТИ

САОБРАЋАЈ:

- ГРАНИЦА САОБРАЋАЈНИЦЕ
- ОСА САОБРАЋАЈНИЦЕ
- ГРАНИЦА ТРОТОАРА
- ЗАШТИТНО ЗЕЛЕНИЛО
- БИЦИКЛИСТИЧКА СТАЗА

- САОБРАЋАЈНИЦА
- ТРОТОАР+БИЦИКЛИСТИЧКА СТАЗА
- ПАРКИНГ
- ЗЕЛЕНЕ ПОВРШИНЕ
- ПОПЛОЧАНЕ ПОВРШИНЕ

ОЗНАКЕ:

- П+1 СПРАТНОСТ ОБЈЕКТА
- xxx/x БРОЈ К.Ч. (x=број)
- ГРАНИЦА КАТАСТАРСКЕ ЧЕСТИЦЕ
- ПМ ПАРКИНГ МЈЕСТО

*НАПОМЕНА: УЗИМАЈУЋИ У ОБЗИР ДА СЕ ВЛАСНИЧКО ЗЕМЉИШЕ ПРОТЕЖЕ КРОЗ ДВА РЕГУЛАЦИОНА ПЛАНА, РАДИ КВАЛИТЕТНОГ РЈЕШАВАЊА САДРЖАЈА ПОТРЕБНО ЈЕ ОВАЈ ДИО ПРОМАТРАТИ ИНТЕГРАЛНО

НОСИЛАЦ ПРИПРЕМЕ:



НОСИЛАЦ ИЗРАДЕ:



ПЛАНСКИ ДОКУМЕНТ:
Измјена и допуна регулационог плана дијела
стамбеног насеља "Мераје" у Брчком дистрикту БиХ (II)

КАРТА:
ПЛАН САОБРАЋАЈА
ОБУХВАТ I

ФАЗА: НАЦРТ ПЛАНА
ШИФРА: 05-1294/25 - РП
МЈЕРИЛО: 1:1000
БРОЈ ЛИСТА: 09-1

ДИРЕКТОР:
Златко Јашаревић, дипл.оец. М.П.

ДАТУМ ИЗРАДЕ:
ОКТОБАР 2025.ГОДИНЕ