


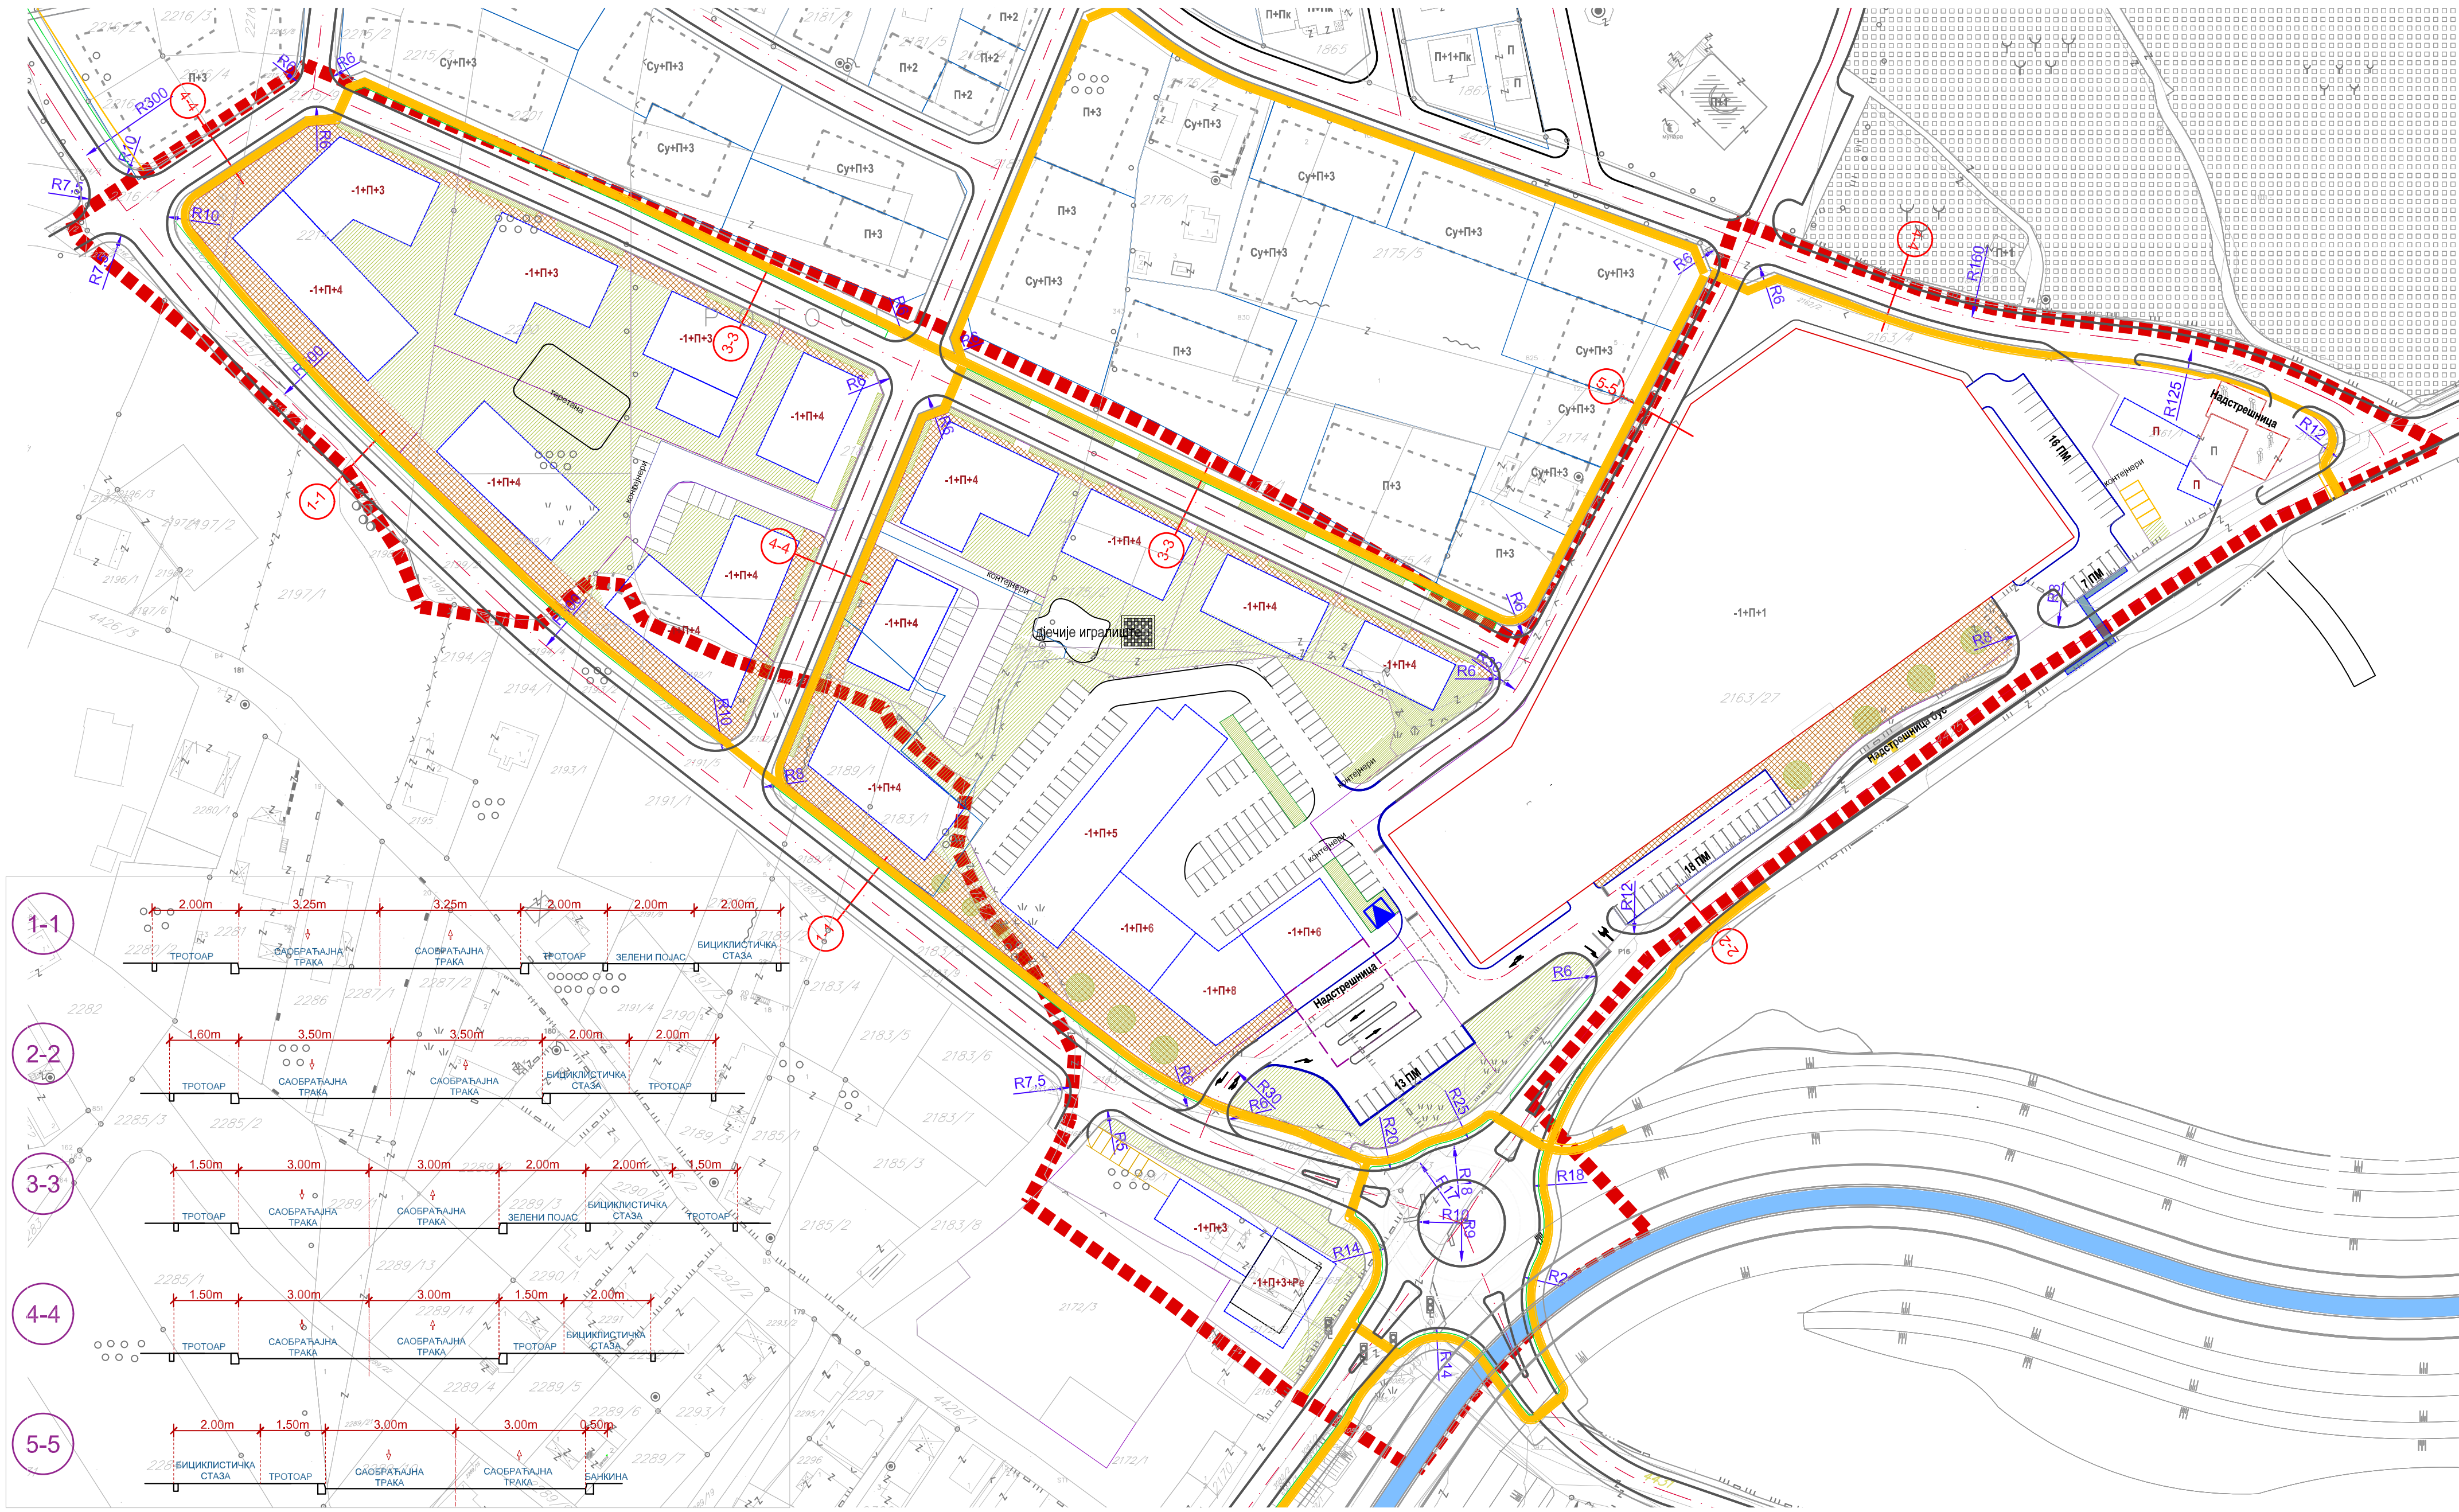

ЛЕГЕНДА:

- Граница обухвата
- Граница парцеле
- Постојећи објекти
- Планирани објекти

САОБРАЋАЈ:

- Граница саобраћајнице
- Оса саобраћајнице
- Граница тротоара
- Заштитно зеленило
- Бициклистичка стаза

- Саобраћајница
- Тротоар/Бициклистичка стаза
- Паркинг
- Јавне зелене површине
- Полупочане површине

ОЗНАКЕ:

- П+1: Спратност објекта
- xxx/x: Број к.ч. (х=број)
- Граница катастарске честице
- ПМ: Паркинг мјесто

*НАПОМЕНА: УЗИМАЈУЋИ У ОБИР ДА СЕ ВЛАСНИЧКО ЗЕМЉИШЕ ПРОТЕЖЕ КРОЗ ДВА РЕГУЛАЦИОНА ПЛАНА, РАДИ КВАЛИТЕТНОГ РЕШАВАЊА САДРЖАЈА ПОТРЕБНО ЈЕ ОВАЈ ДИО ПРОМАТРАТИ ИНТЕГРАЛНО

НОСИЛАЦ ПРИПРЕМЕ:

БОСНА И ХЕРЦЕГОВИНА
БРЧКО ДИСТРИКТ
Брчко и Херцеговина
УЛАЗА БРЧКО ДИСТРИКТА
ОПШТИНА БРЧКО
Брчко 5, 78100 Брчко (дарић бр) | www.brcko.ba | Тел: +381 95 550 950 | Е-пошта: info@brcko.ba

БОСНА И ХЕРЦЕГОВИНА
БРЧКО ДИСТРИКТ
Брчко и Херцеговина
УЛАЗА БРЧКО ДИСТРИКТА
ОПШТИНА БРЧКО
Брчко 5, 78100 Брчко (дарић бр) | www.brcko.ba | Тел: +381 95 550 950 | Е-пошта: info@brcko.ba

НОСИЛАЦ ИЗРАДЕ:

ЗАВОД ЗА ПЛАНИРАЊЕ,
ПРОЈЕКТОВАЊЕ И РАЗВОЈ
Брчко дистрикта БИХ

ЗАВОД ЗА ПЛАНИРАЊЕ,
ПРОЈЕКТОВАЊЕ И РАЗВОЈ
Брчко дистрикта БИХ

ПЛАНСКИ ДОКУМЕНТ:

Измјена и допуна регулационог плана дијела стамбеног насеља "Мераје" у Брчко дистрикту БиХ

КАРТА:

ПЛАН САОБРАЋАЈА

ОБУХВАТ II

ФАЗА: НАЦРТ ПЛАНА

ШИФРА: 05-1294/25 - РП

МЈЕРИЛО: 1:1000

БРОЈ ЛИСТА: 09-2

ДИРЕКТОР:

Златко Јашаревић, дипл.оец. М.П.

ДАТУМ ИЗРАДЕ:

ОКТОБАР 2025.ГОДИНЕ