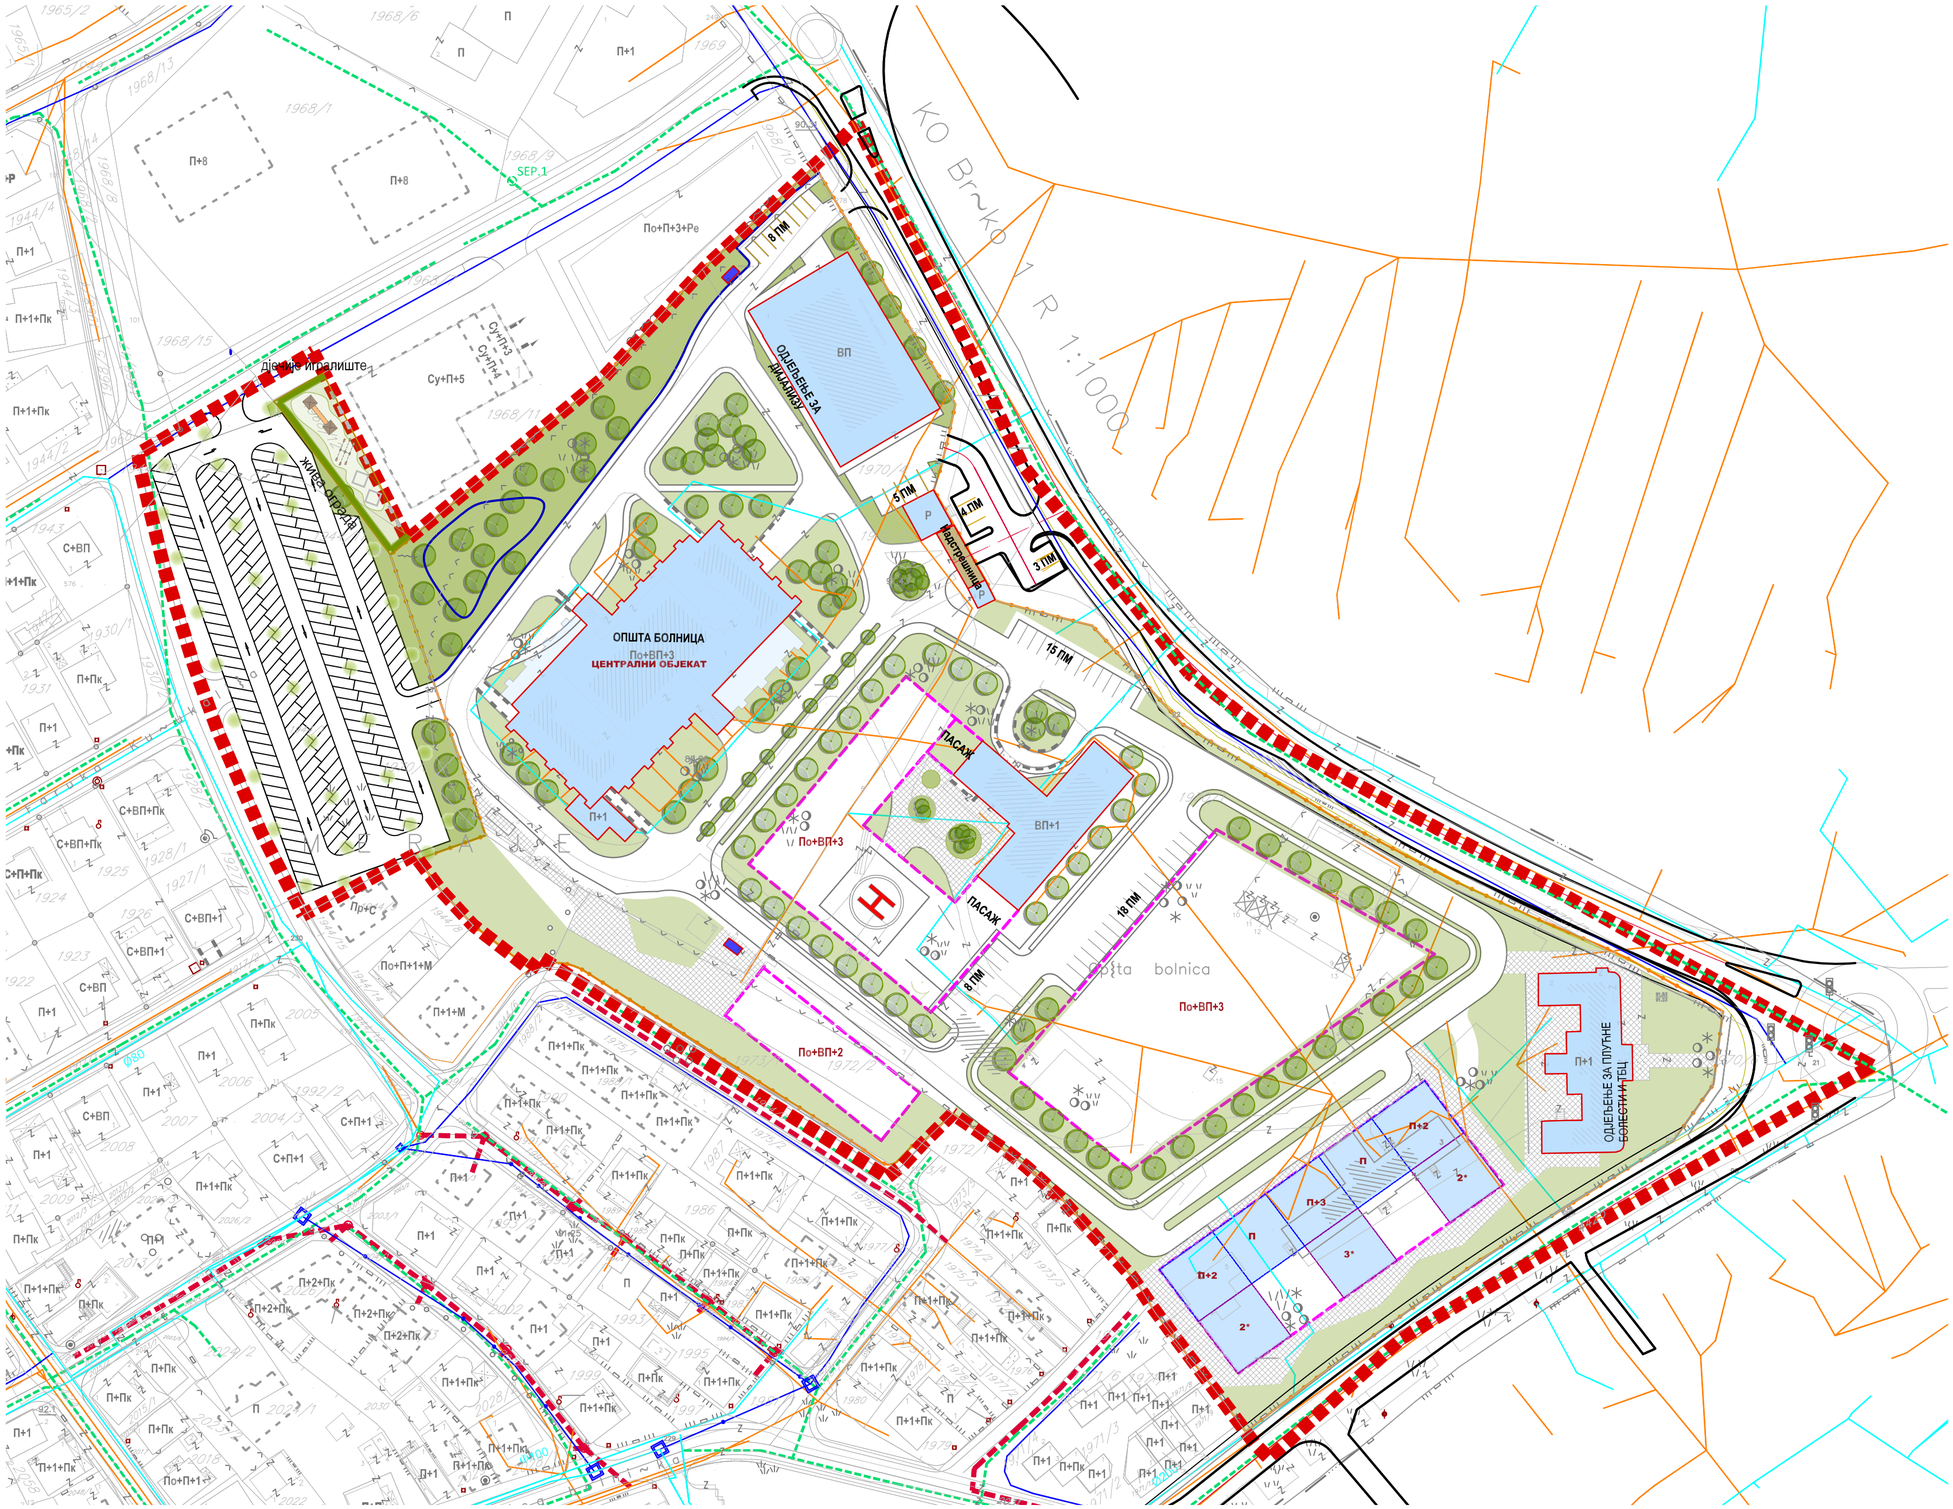

ЛЕГЕНДА:

- ГРАНИЦА ОБУХВАТА
- ПОСТОЈЕЋИ ОБЈЕКТИ У ОБУХВАТУ
- ПЛАНИРАНИ ОБЈЕКТИ У ОБУХВАТУ
- ПЛАНИРАНИ ОБЈЕКТИ ИЗНАД ПРИЗЕМЉА *
- САОБРАЋАЈНИЦЕ
- ГРАНИЦА ТРОТОАРА

ЕЛЕМЕНТИ КОМУНАЛНЕ ИНФРАСТРУКТУРЕ:

- ПОСТОЈЕЋА ВОДОВОДНА МРЕЖА
- ПОСТОЈЕЋА КАНАЛИЗАЦИОНА МРЕЖА
- ПЛАНИРАНА ВОДОВОДНА МРЕЖА
- ПЛАНИРАНА ФЕКАЛНА КАНАЛИЗАЦИОНА МРЕЖА
- ПЛАНИРАНА ОБОРИНСКА КАНАЛИЗАЦИЈА

НОСИЛАЦ ПРИПРЕМЕ:

БОСНА И ХЕРЦЕГОВИНА
БРЧКО ДИСТРИКТ
БОСНЕ И ХЕРЦЕГОВИНЕ
ВЛАДА БРЧКО ДИСТРИКТА
ОДЈЕЉЕЊЕ ЗА ПРОСТОРНО ПЛАНИРАЊЕ
ОДЈЕЛ ЗА ПРОСТОРНО УРЕЂЕЊЕ
БРЧКО ДИСТРИКТ БОСНЕ И ХЕРЦЕГОВИНЕ
Трг Педе Мијо 1, 76100 Брчко, Босна и Херцеговина
Тел/факс: +387 (0)49 216 417 / факс: +387 (0)49 746 600

BOSNA I HERCEGOVINA
BRČKO DISTRIKT
BOSNE I HERCEGOVINE
VLADA BRČKO DISTRIKTA
ODJEL ZA PROSTORNO PLANIRANJE
ODJEL ZA PROSTORNO UREĐENJE
BRČKO DISTRIKT BOSNE I HERCEGOVINE
Trg Pede Mija 1, 76100 Brčko, Bosna i Hercegovina
Tel/fax: +387 (0)49 216 417 / fax: +387 (0)49 746 600

www.bdcentral.net

НОСИЛАЦ ИЗРАДЕ:

ZAVOD ZA PLANIRANJE, PROJEKTOVANJE I RAZVOJ
Brčko distrikta BIH

ЗАВОД ЗА ПЛАНИРАЊЕ, ПРОЈЕКТОВАЊЕ И РАЗВОЈ
Брчко дистрикта БиХ

Luka 2, 76100 Brčko distrikt BiH • www.zavod.ba • Tel: +387 49 500 950 • mail: info@zavod.ba
Лука 2, 76100 Брчко дистрикт БиХ • www.zavod.ba • Тел:+387 49 500 950 • мејл: info@zavod.ba

ПЛАНСКИ ДОКУМЕНТ:
Измјена и допуна регулационог плана дијела стамбеног насеља "Мераје" у Брчко дистрикту БиХ (II)

КАРТА:
ПЛАН КОМУНАЛНЕ ИНФРАСТРУКТУРЕ
ОБУХВАТ I

ФАЗА: НАЦРТ ПЛАНА
ШИФРА: 05-1294/25 - РП
МЈЕРИЛО: 1:1000
БРОЈ ЛИСТА: 10-1

ДИРЕКТОР:
Златко Јашаревић, дипл.оец. **М.П.**

ДАТУМ ИЗРАДЕ:
ОКТОБАР 2025.ГОДИНЕ