


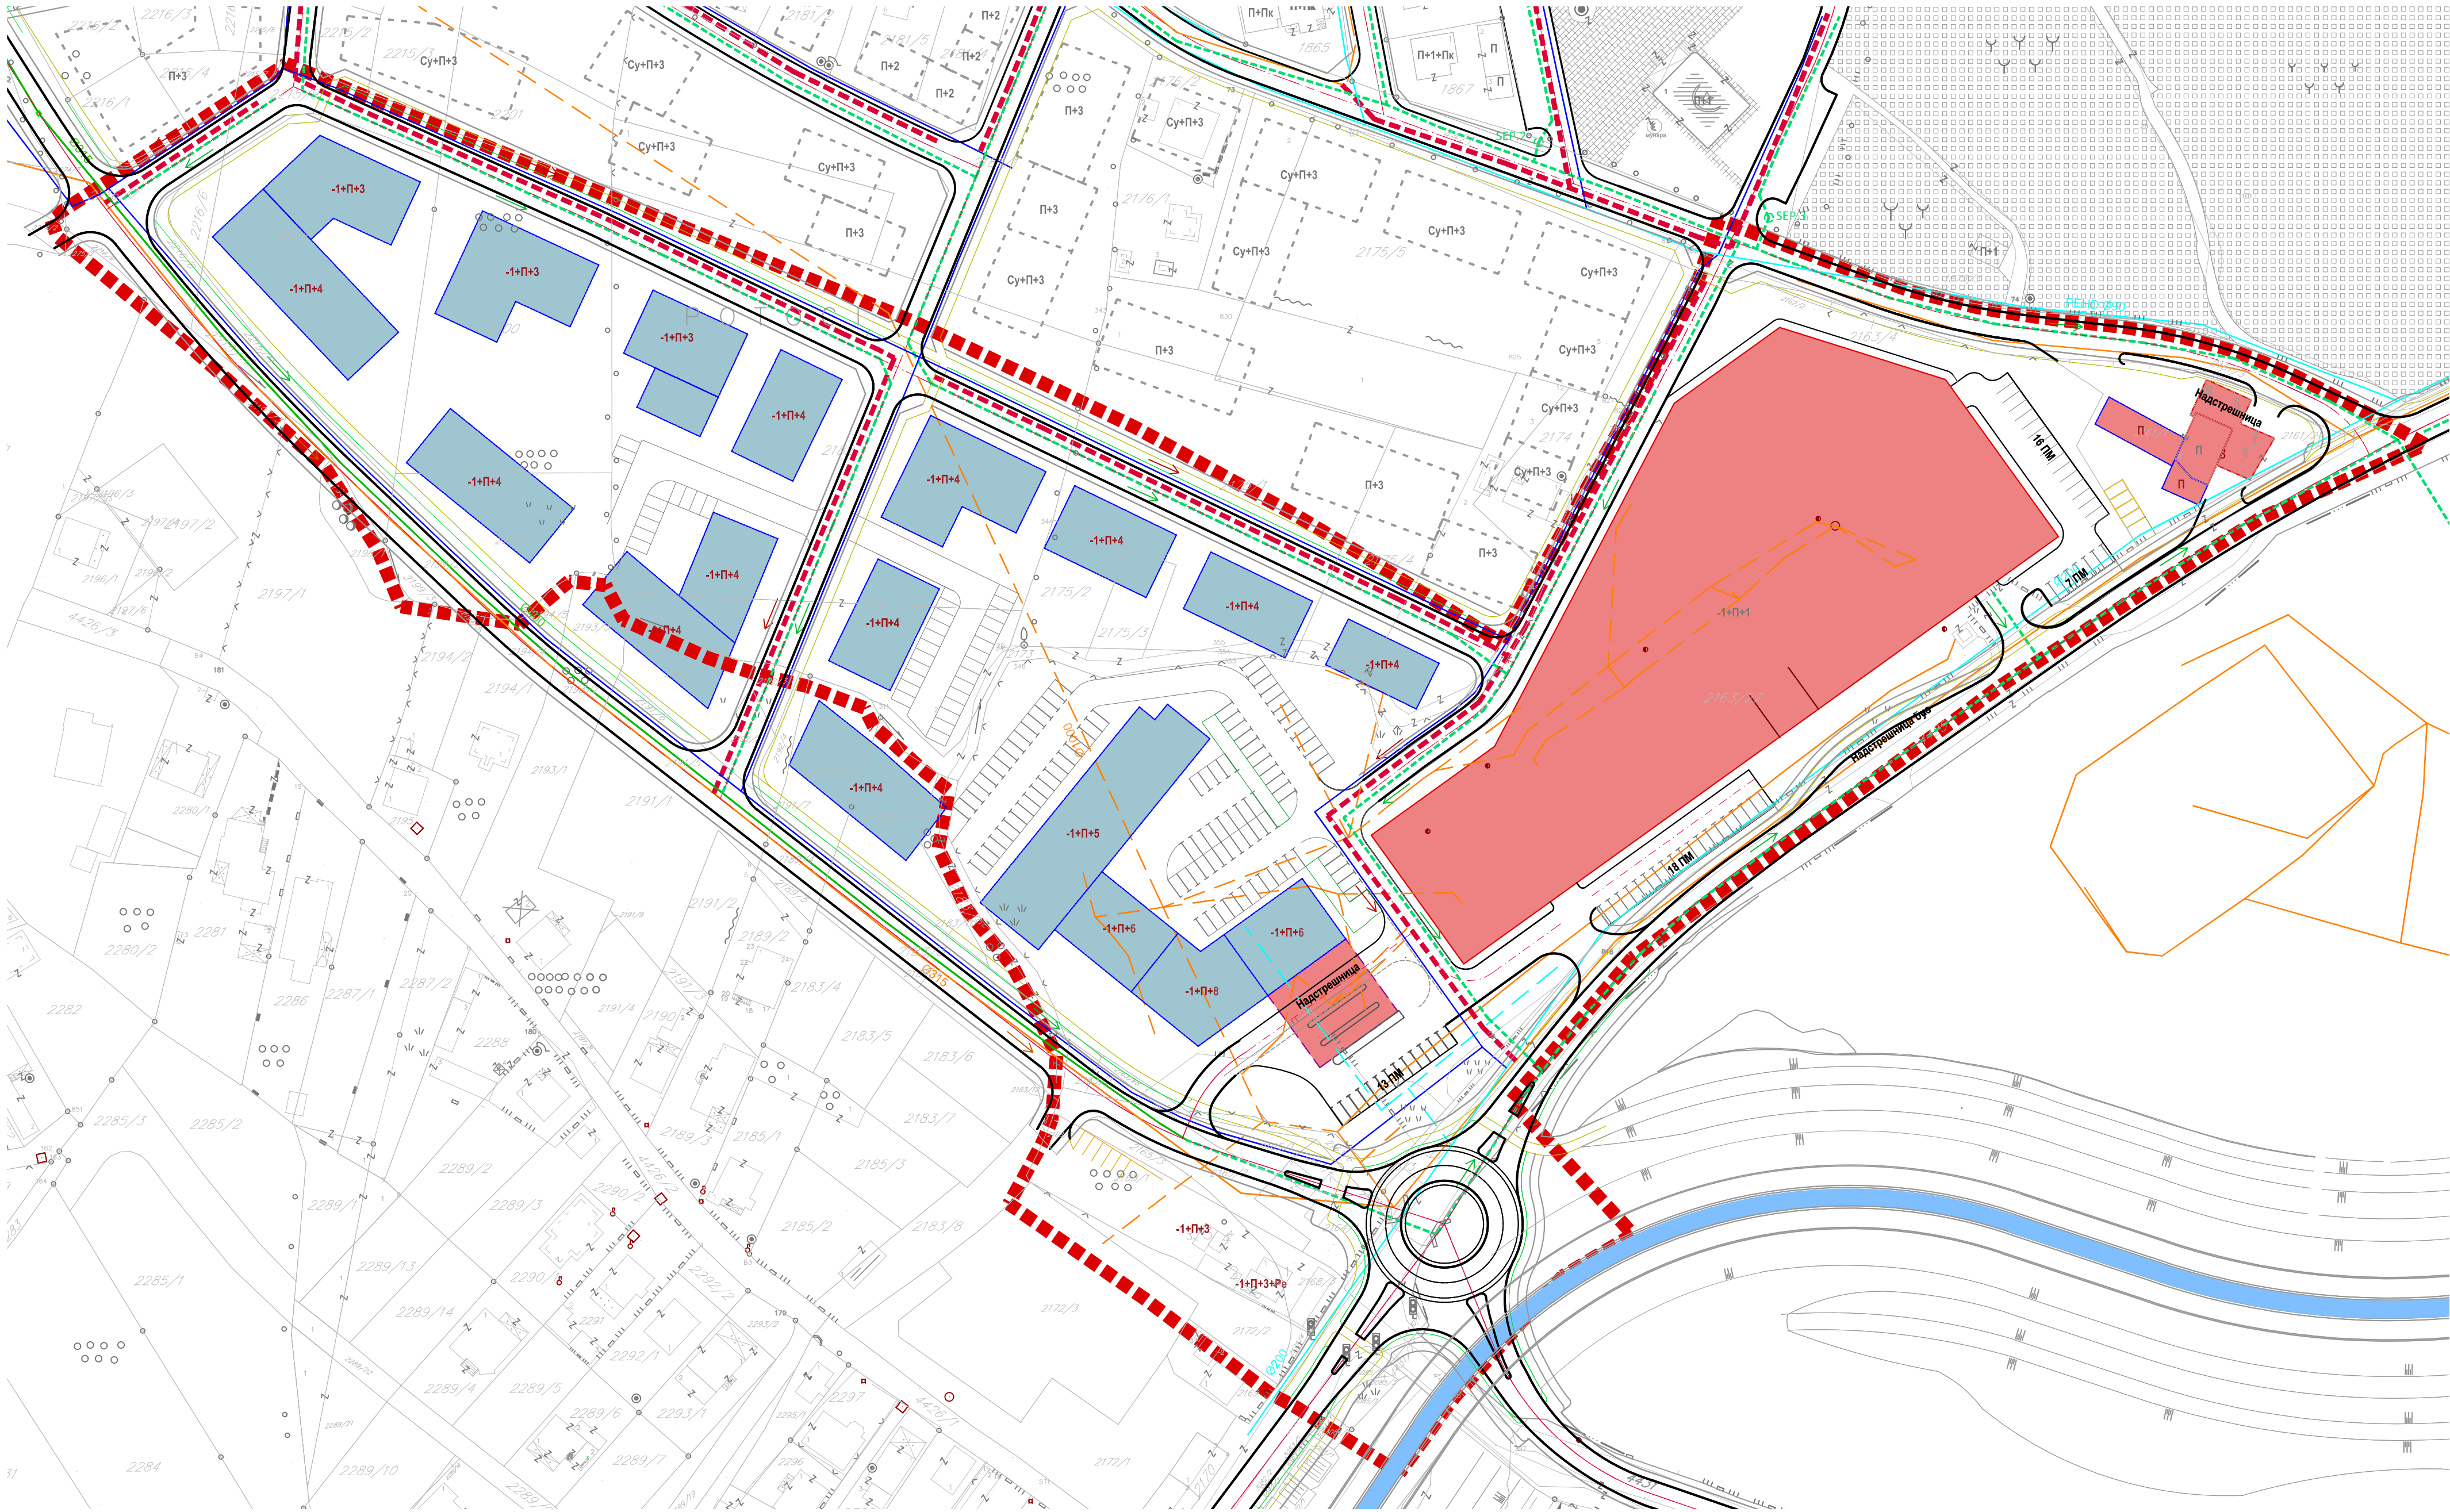

- ЛЕГЕНДА:
- ГРАНИЦА ОБУХВАТА
 - ПЛАНИРАНИ ОБЈЕКТИ У ОБУХВАТУ
 - САБЕРАЋАЈНИЦЕ
 - ГРАНИЦА ТРОТОАРА

ЕЛЕМЕНТИ КОМУНАЛНЕ ИНФРАСТРУКТУРЕ

- ПОСТОЈЕЋА ВОДОВОДНА МРЕЖА
- ПОСТОЈЕЋА КАНАЛИЗАЦИОНА МРЕЖА
- ПОСТОЈЕЋА ОБОРИНСКА КАНАЛИЗАЦИЈА
- ПЛАНИРАНА ВОДОВОДНА МРЕЖА
- ПЛАНИРАНА ФЕКАЛНА КАНАЛИЗАЦИОНА МРЕЖА
- ПЛАНИРАНА ОБОРИНСКА КАНАЛИЗАЦИЈА
- ПОСТОЈЕЋА КАНАЛИЗАЦИЈА КОЈА СЕ ИЗМИЈЕШТАЈУДА

НОСИЛАЦ ПРИПРЕМЕ:

БОСНА И ХЕРЦЕГОВИНА
БРЧКО ДИСТРИКТ
БОСНА И ХЕРЦЕГОВИНА
ВЛАДА БРЧКО ДИСТРИКТА
ОПШТИНА ЗА ПРОЈЕКТОвање И РАЗВОЈ
Брчко дистрикта БИХ

БОСНА И ХЕРЦЕГОВИНА
БРЧКО ДИСТРИКТ
БОСНА И ХЕРЦЕГОВИНА
ВЛАДА БРЧКО ДИСТРИКТА
ОПШТИНА ЗА ПРОЈЕКТОвање И РАЗВОЈ
Брчко дистрикта БИХ

НОСИЛАЦ ИЗРАДЕ:

ЗАВОД ЗА ПЛАНИРАње,
ПРОЈЕКТОвање И РАЗВОЈ
Брчко дистрикта БИХ

ЗАВОД ЗА ПЛАНИРАње,
ПРОЈЕКТОвање И РАЗВОЈ
Брчко дистрикта БИХ

ПЛАНСКИ ДОКУМЕНТ:

Измјена и допуна регулационог плана дијела
стамбеног насеља "Мераје" у Брчко дистрикту БиХ

КАРТА:
ПЛАН КОМУНАЛНЕ ИНФРАСТРУКТУРЕ
ОБУХВАТ II

ФАЗА: НАЦРТ ПЛАНА

ШИФРА: 05-1294/25 - РП

МЈЕРИЛО: 1:1000

БРОЈ ЛИСТА: 10-2

ДИРЕКТОР:

Златко Јашаревић, дипл.оец.

М.П.

ДАТУМ ИЗРАДЕ:

ОКТОБАР 2025.ГОДИНЕ