


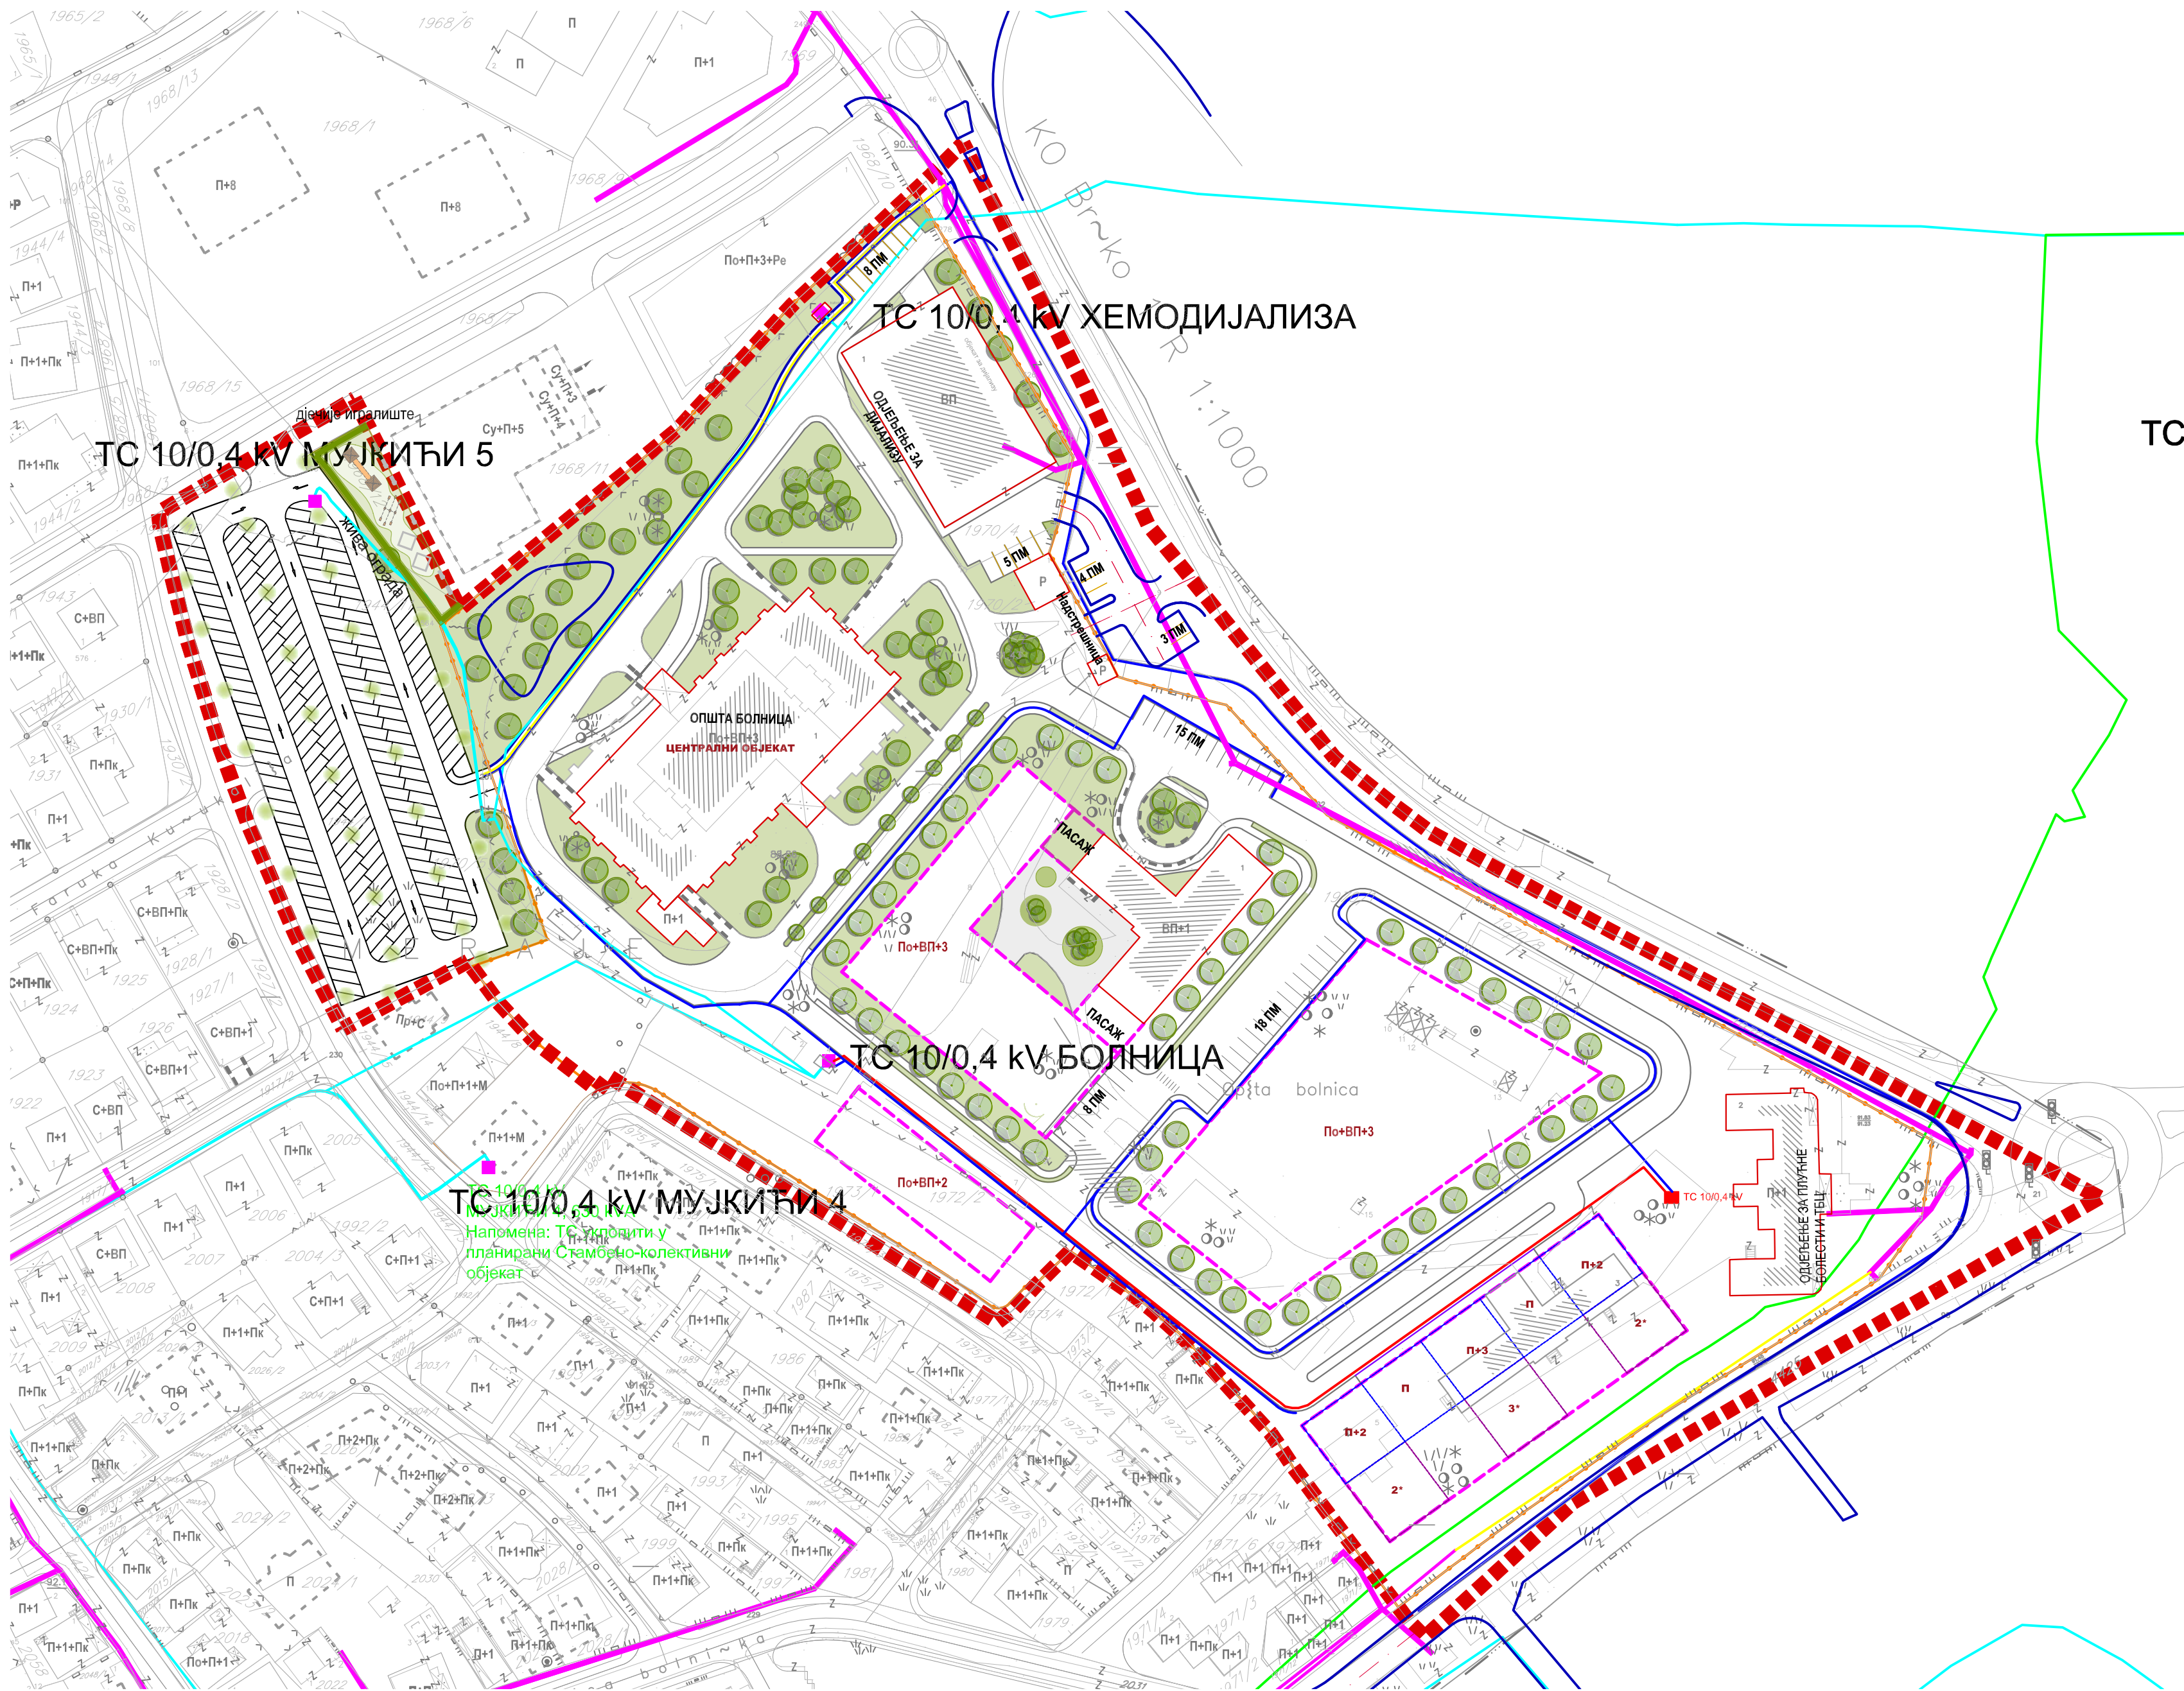

- ЛЕГЕНДА:
- ГРАНИЦА ОБУХВАТА
 - ПОСТОЈЕЋИ ОБЈЕКТИ
 - ПЛАНИРАНИ ОБЈЕКТИ У ОБУХВАТУ
 - ПЛАНИРАНИ ОБЈЕКТИ ИЗНАД ПРИЗЕМЉА
 - ГРАЂЕВИНСКА ЛИНИЈА
 - САОБРАЋАЈНИЦЕ
 - ГРАНИЦА ТРОТОАРА

ЕНЕРГЕТСКА ИНФРАСТРУКТУРА

- ПОДЗЕМНИ 35 kV КАБЛ / ПОСТОЈЕЋИ
- ПОДЗЕМНИ 10 kV КАБЛ / ПОСТОЈЕЋИ
- ПОДЗЕМНИ 2x(10 kV) КАБЛ / ПОСТОЈЕЋИ
- ПОДЗЕМНИ 3x(10 kV) КАБЛ / ПОСТОЈЕЋИ
- НН МРЕЖА И ЈАВНА РАСВЈЕТА
- ПОДЗЕМНИ 2x(10 kV) КАБЛ / ПЛАНИРАНИ
- ТРАFOСТАНИЦА / ПОСТОЈЕЋА
- ТРАFOСТАНИЦА / ПЛАНИРАНА
- ТЕЛЕКОМУНИКАЦИОНА МРЕЖА/ПОСТОЈЕЋА
- ТЕЛЕКОМУНИКАЦИОНА МРЕЖА / ПЛАНИРАНА

*НАПОМЕНА: УЗИМАЈУЋИ У ОБЗИР ДА СЕ ВЛАСНИЧКО ЗЕМЉИШТЕ ПРОТЕЖЕ КРОЗ ДВА РЕГУЛАЦИОНА ПЛАНА, РАДИ КВАЛИТЕТНОГ РЈЕШАВАЊА САДРЖАЈА ПОТРЕБНО ЈЕ ОВАЈ ДИО ПРОМАТРАТИ ИНТЕГРАЛНО

НОСИЛАЦ ПРИПРЕМЕ:



НОСИЛАЦ ИЗРАДЕ:



ПЛАНСКИ ДОКУМЕНТ:
Измјена и допуна регулационог плана дијела
стамбеног насеља "Мераје" у Брчко дистрикту БиХ (II)

КАРТА:
ПЛАН ЕЛЕКТРОЕНЕРГЕТСКЕ ИНФРАСТРУКТУРЕ
ОБУХВАТ I

ФАЗА: НАЦРТ ПЛАНА
ШИФРА: 05-1294/25 - РП
МЈЕРИЛО: 1:1000
БРОЈ ЛИСТА: 11-1

ДИРЕКТОР:
Златко Јашаревић, дипл.оец. М.П.

ДАТУМ ИЗРАДЕ:
ОКТОБАР 2025.ГОДИНЕ