


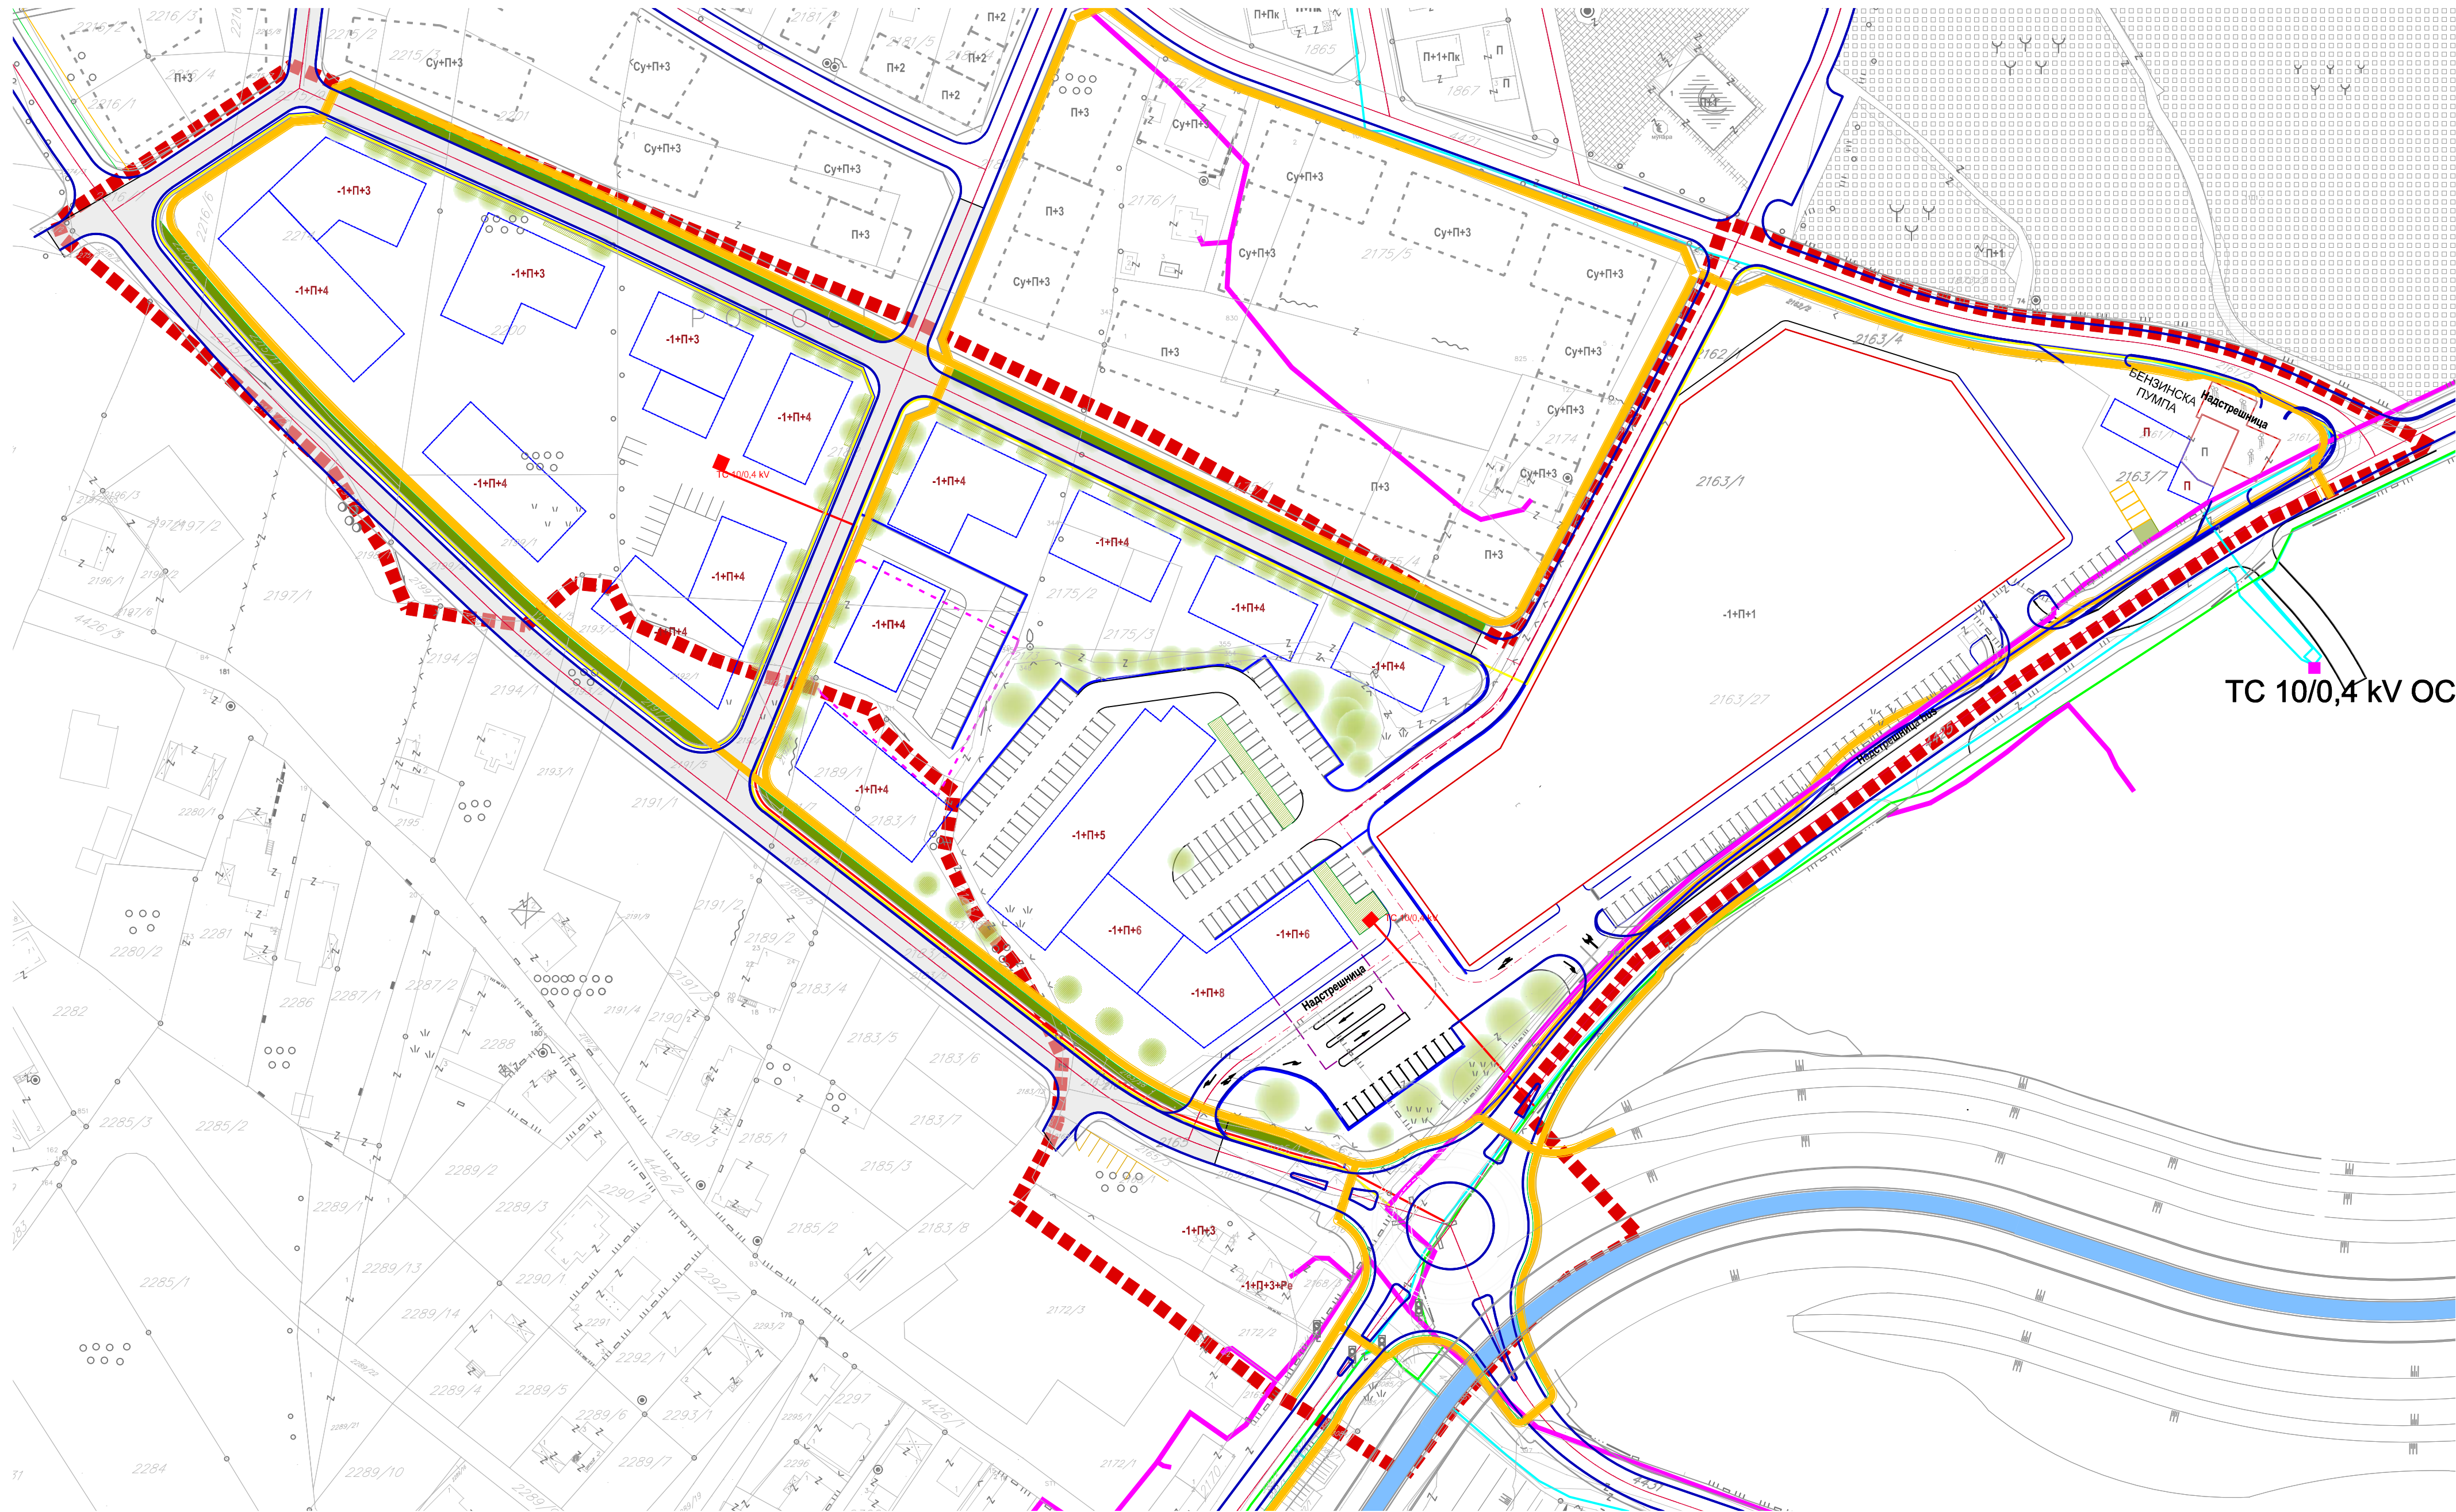


- ЛЕГЕНДА:**
- ГРЕНИЦА ОБУХВАТА
 - ПОСТОЈЕЋИ ОБЈЕКТИ У ОБУХВАТУ
 - ПЛАНИРАНИ ОБЈЕКТИ У ОБУХВАТУ
 - ПЛАНИРАНИ ОБЈЕКТИ ИЗНАД ПРИЗЕМЉА *
 - САОБРАЋАЈНИЦЕ
 - ГРЕНИЦА ТРОТОАРА

ЕНЕРГЕТСКА ИНФРАСТРУКТУРА

- ПОДЗЕМНИ 35 kV КАБЛ / ПОСТОЈЕЋИ
- ПОДЗЕМНИ 10 kV КАБЛ / ПОСТОЈЕЋИ
- ПОДЗЕМНИ 2x(10 kV) КАБЛ / ПОСТОЈЕЋИ
- ПОДЗЕМНИ 3x(10 kV) КАБЛ / ПОСТОЈЕЋИ
- ПОДЗЕМНИ 10 kV КАБЛ / ПЛАНИРАНИ
- ТРАFOСТАНИЦА / ПОСТОЈЕЋА
- ТРАFOСТАНИЦА / ПЛАНИРАНА

ОЗНАКЕ

- xxx/x БРОЈ К.Ч. (x=број)
- ГРЕНИЦА КАТАСТАРСКЕ ЧЕСТИЦЕ

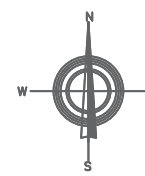

НОСИЛАЦ ПРИПРЕМЕ:

ВОЈНА И ХЕРЦЕГОВИНА
БРЧКО ДИСТРИКТ
ВОЈНА И ХЕРЦЕГОВИНА
ВЛАДА БРЧКО ДИСТРИКТА
ОПШТИНА ЗА ПРОЈЕКТОвање И РАЗВОЈ
Брчко дистрикта БИХ

ВОЈНА И ХЕРЦЕГОВИНА
БРЧКО ДИСТРИКТ
ВОЈНА И ХЕРЦЕГОВИНА
ВЛАДА БРЧКО ДИСТРИКТА
ОПШТИНА ЗА ПРОЈЕКТОвање И РАЗВОЈ
Брчко дистрикта БИХ

НОСИЛАЦ ИЗРАДЕ:

ЗАВОД ЗА ПЛАНИРАње,
ПРОЈЕКТОвање И РАЗВОЈ
Брчко дистрикта БИХ

ЗАВОД ЗА ПЛАНИРАње,
ПРОЈЕКТОвање И РАЗВОЈ
Брчко дистрикта БИХ

ПЛАНСКИ ДОКУМЕНТ:

Измјена и допуна регулационог плана дијела
стамбеног насеља "Мераје" у Брчко дистрикту БиХ

КАРТА:
ПЛАН ЕЛЕКТРОЕНЕРГЕТСКЕ ИНФРАСТРУКТУРЕ
ОБУХВАТ II

ФАЗА: НАЦРТ ПЛАНА

ШИФРА: 05-1294/25 - РП

МЈЕРИЛО: 1:1000

БРОЈ ЛИСТА: 11-2

ДИРЕКТОР:

Златко Јашаревић, дипл.оец.

М.П.

ДАТУМ ИЗРАДЕ:

ОКТОБАР 2025.ГОДИНЕ