


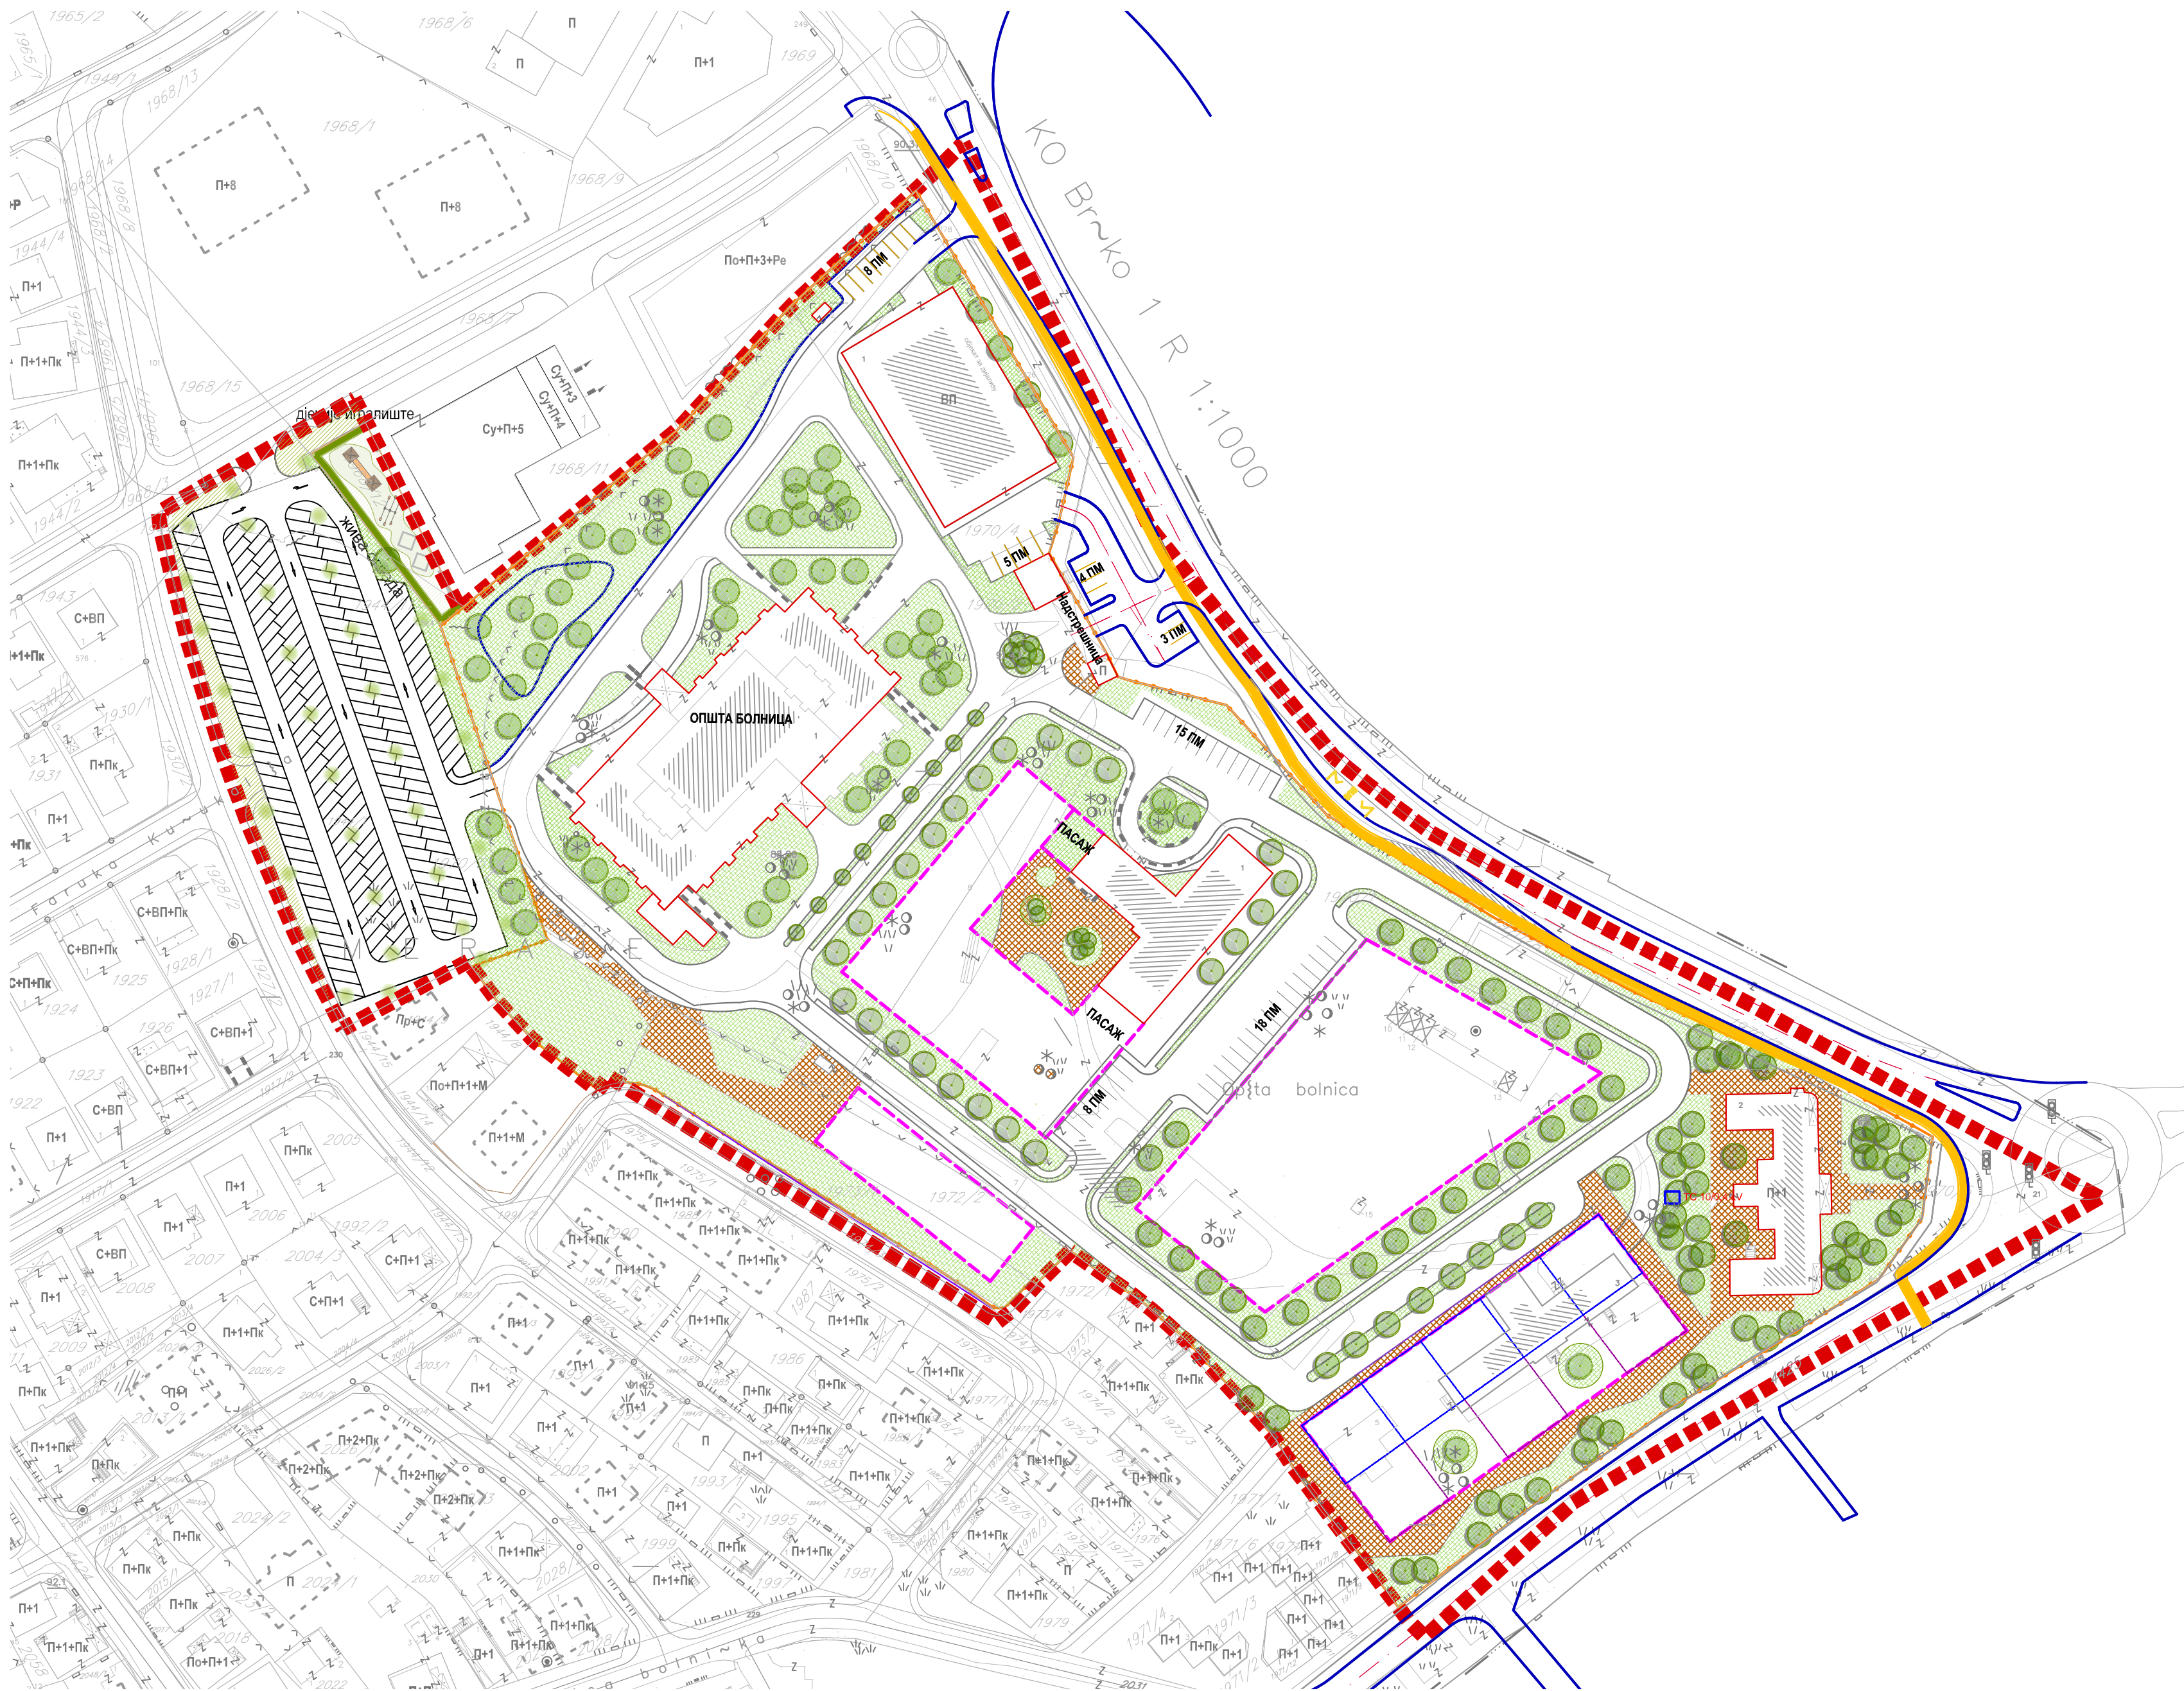

- ЛЕГЕНДА:
- ГРАНИЦА ОБУХВАТА
 - ПЛАНИРАНИ ОБЈЕКТИ У ОБУХВАТУ
 - ПЛАНИРАНИ ОБЈЕКТИ ИЗНАД ПРИЗЕМЉА
 - САОБРАЋАЈНИЦЕ
 - ЈАВНЕ ЗЕЛЕНЕ ПОВРШИНЕ
 - ЗЕЛЕНЕ ПОВРШИНЕ ОГРАНИЧЕНОГ КОРИШЋЕЊА
 - ПОПЛОЧАНЕ ПОВРШИНЕ
 - ЕКСТЕЗИВНО ЗЕЛЕНИЛО*

- ОЗНАКЕ
- xxx/x БРОЈ К.Ч. (x=број)
 - ГРАНИЦА КАТАСТАРСКЕ ЧЕСТИЦЕ

*НАПОМЕНА: УЗИМАЈУЋИ У ОБЗИР ДА СЕ ВЛАСНИЧКО ЗЕМЉИШЕ ПРОТЕЖЕ КРОЗ ДВА РЕГУЛАЦИОНА ПЛАНА, РАДИ КВАЛИТЕТНОГ РЈЕШАВАЊА САДРЖАЈА ПОТРЕБНО ЈЕ ОВАЈ ДИО ПРОМАТРАТИ ИНТЕГРАЛНО

НОСИЛАЦ ПРИПРЕМЕ:

БОСНА И ХЕРЦЕГОВИНА
БРЧКО ДИСТРИКТ
БОСНА И ХЕРЦЕГОВИНА
ВЛАДА БРЧКО ДИСТРИКТА
ОПШТИНА ЗА ПРОЈЕКТОвање И РАЗВОЈ
И ПРОЈЕКТОвање И РАЗВОЈ
Брчко дистрикта БиХ

НОСИЛАЦ ИЗРАДЕ:

ЗАВОД ЗА ПЛАНИРАЊЕ,
ПРОЈЕКТОвање И РАЗВОЈ
Брчко дистрикта БиХ

ПЛАНСКИ ДОКУМЕНТ:

Измјена и допуна регулационог плана дијела
стамбеног насеља "Мераје" у Брчко дистрикту БиХ

КАРТА:

ПЛАН ЗЕЛЕНИХ ПОВРШИНА
ОБУХВАТ I

ФАЗА: НАЦРТ ПЛАНА

ШИФРА: 05-1294/25 - РП

МЈЕРИЛО: 1:1000

БРОЈ ЛИСТА: 12-1

ДИРЕКТОР:

Златко Јашаревић, дипл.оец. М.П.

ДАТУМ ИЗРАДЕ:

ОКТОБАР 2025.ГОДИНЕ