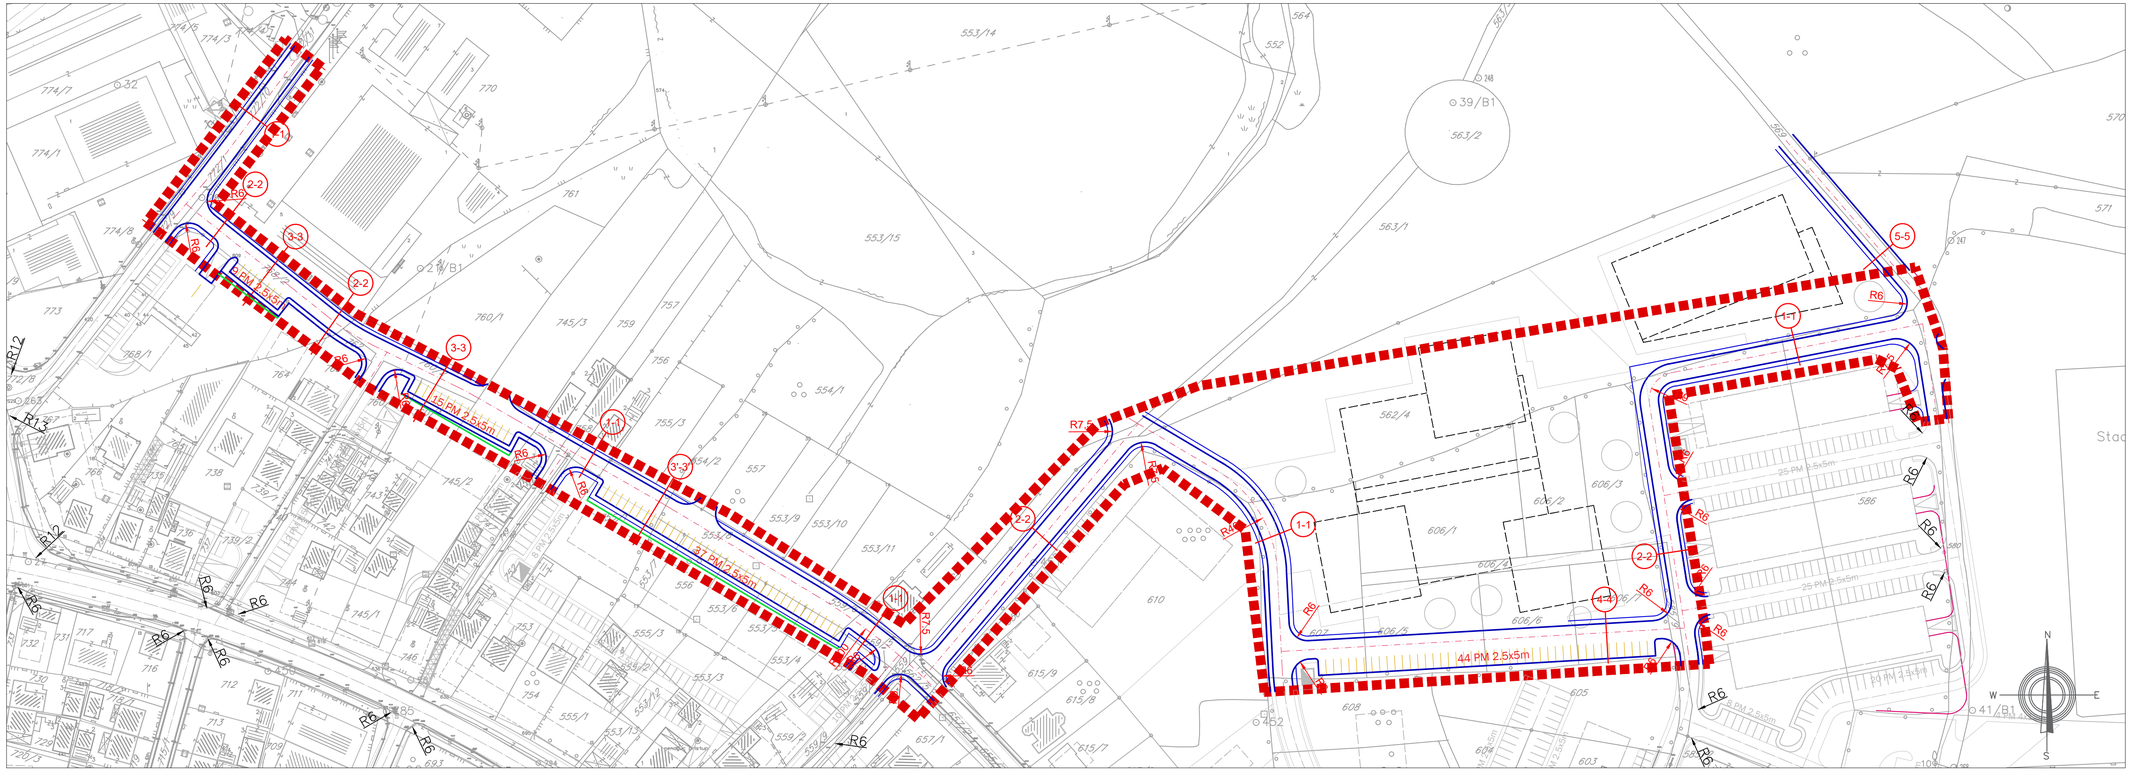

ЛЕГЕНДА

- ГРАНИЦА ОБУХВАТА
- ПЛАНИРАНИ ОБЈЕКТИ
- ГРАНИЦА ПАРЦЕЛЕ

САОБРАЋАЈ

- ГРАНИЦА САОБРАЋАЈНИЦЕ
- ОСА САОБРАЋАЈНИЦЕ
- ГРАНИЦА ТРОТОАРА
- ЗАШТИТНО ЗЕЛЕНИЛО
- ПАРКИНГ

НОСИЛАЦ ПРИПРЕМЕ:

Босна и Херцеговина
БРЧКО ДИСТРИКТ
Босна и Херцеговина
ВЛАДА БРЧКО ДИСТРИКТА

Bosna i Hercegovina
BRČKO DISTRIKT
Bosnia i Hercegovina
VLADA BRČKO DISTRIKTA

НОСИЛАЦ ИЗРАДЕ:

ZAVOD ZA PLANIRANJE, PROJEKTOVANJE I RAZVOJ Brčko distrikta BIH

ZAVOD ZA PLANIRANJE, PROJEKTOVANJE I RAZVOJ Brčko distrikta BiX

ПЛАНСКИ ДОКУМЕНТ:
Измјена дијела измјена Регулационог плана дијела стамбеног насеља "Мујкићи II" у Брчко дистрикту БиХ

КАРТА:
ПЛАН САОБРАЋАЈА
ОБУХВАТ I

ФАЗА: НАЦРТ ПЛАНА
ШИФРА: 05-1066/22 - РП
РАЗМЈЕРА: 1:1000
БРОЈ ЛИСТА: 08-1

ДИРЕКТОР:
ДЕДЕИЋ ИСМЕТ, дипл.инж.саобр. **М.П.**

ЈУНИ 2023.